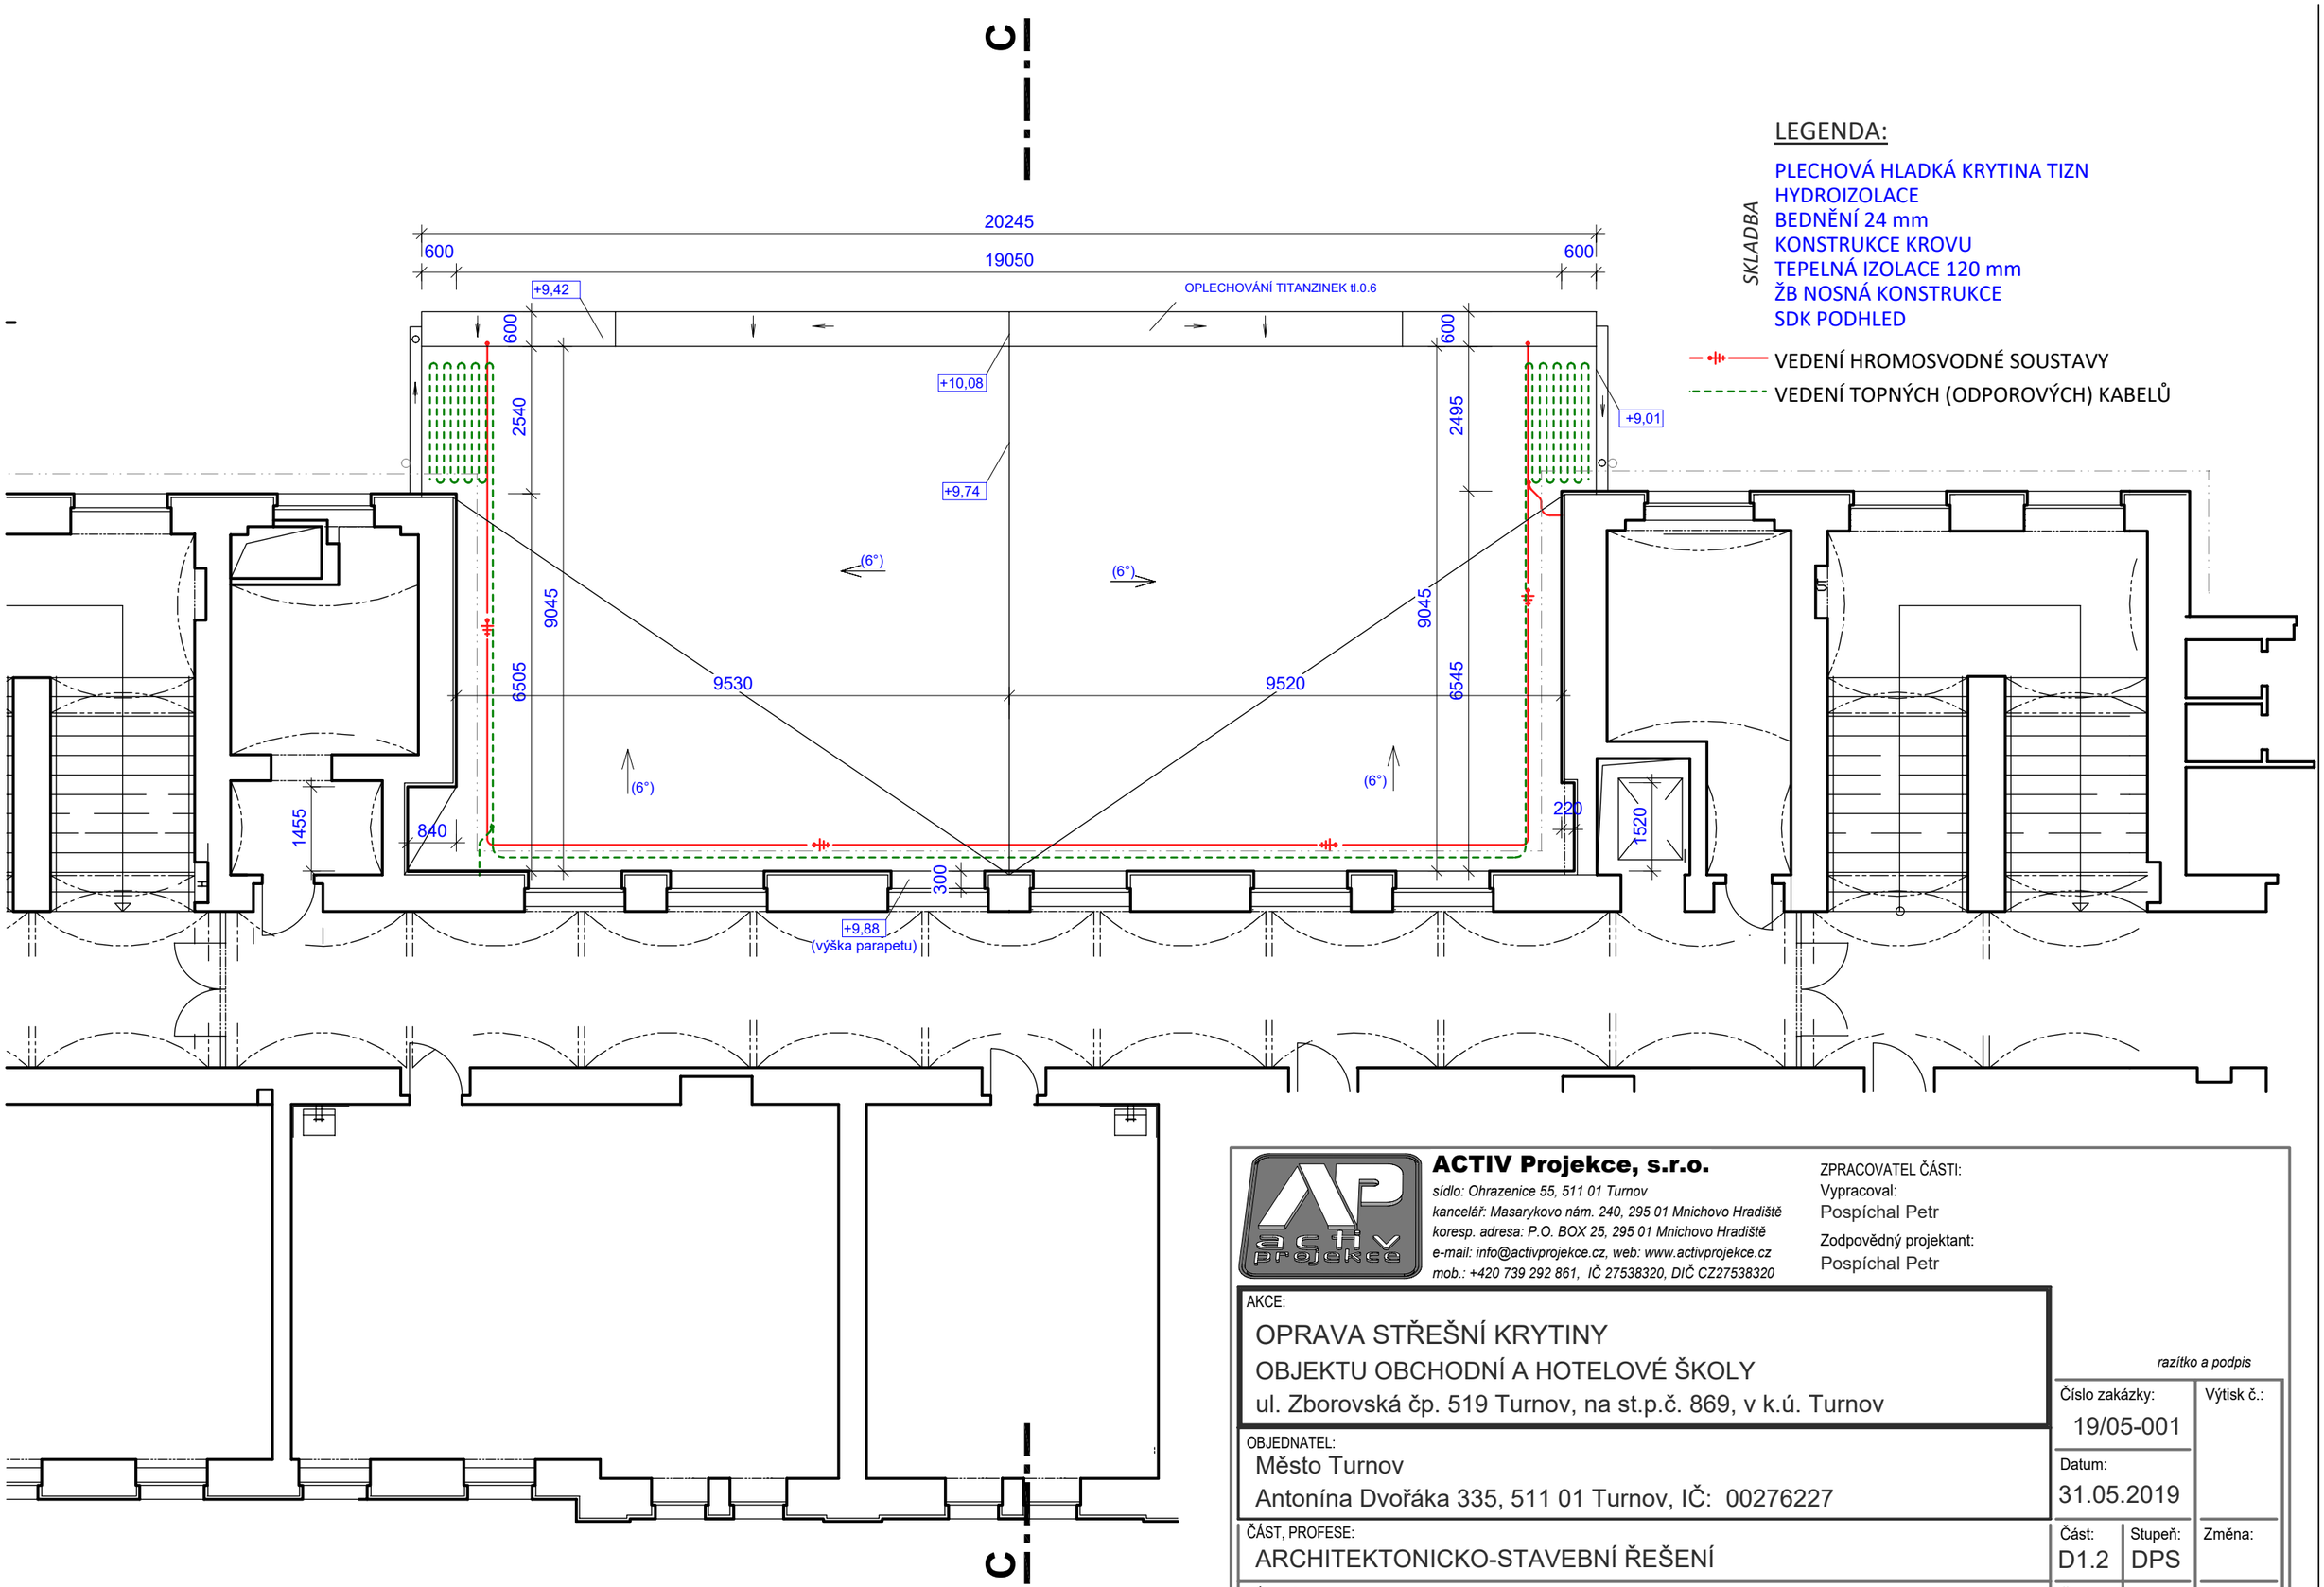

LEGENDA:

SKLADBA

PLECHOVÁ HLADKÁ KRYTINA TIZN
HYDROIZOLACE
BEDNĚNÍ 24 mm
KONSTRUKCE KROVU
TEPELNÁ IZOLACE 120 mm
ŽB NOSNÁ KONSTRUKCE
SDK PODHLED

VEDENÍ HROMOSVODNÉ SOUSTAVY
VEDENÍ TOPNÝCH (ODPOROVÝCH) KABELŮ

ACTIV Projekce, s.r.o.
sídlo: Ohrazenice 55, 511 01 Turnov
kancelář: Masarykovo nám. 240, 295 01 Mnichovo Hradiště
koresp. adresa: P.O. BOX 25, 295 01 Mnichovo Hradiště
e-mail: info@activprojekce.cz, web: www.activprojekce.cz
mob.: +420 739 292 861, IČ 27538320, DIČ CZ27538320

ZPRACOVATEL ČÁSTI:
Vypracoval:
Pospíchal Petr
Zodpovědný projektant:
Pospíchal Petr

AKCE:
OPRAVA STŘEŠNÍ KRYTINY
OBJEKTU OBCHODNÍ A HOTELOVÉ ŠKOLY
ul. Zborovská čp. 519 Turnov, na st.p.č. 869, v k.ú. Turnov

OBJEDNATEL:
Město Turnov
Antonína Dvořáka 335, 511 01 Turnov, IČ: 00276227

ČÁST, PROFESE:
ARCHITEKTONICKO-STAVEBNÍ ŘEŠENÍ

VÝKRES:
PŮDORYS STŘECHY - STÁVAJÍCÍ STAV

razítko a podpis

Číslo zakázky:	Výtisk č.:
19/05-001	
Datum: 31.05.2019	
Část: D1.2 / Stupeň: DPS	Změna:
Č.výkr.: 1.1 / Formát: 2 x A4	Měřítko: 1:100