




Vodoinstalace 1.N.P.

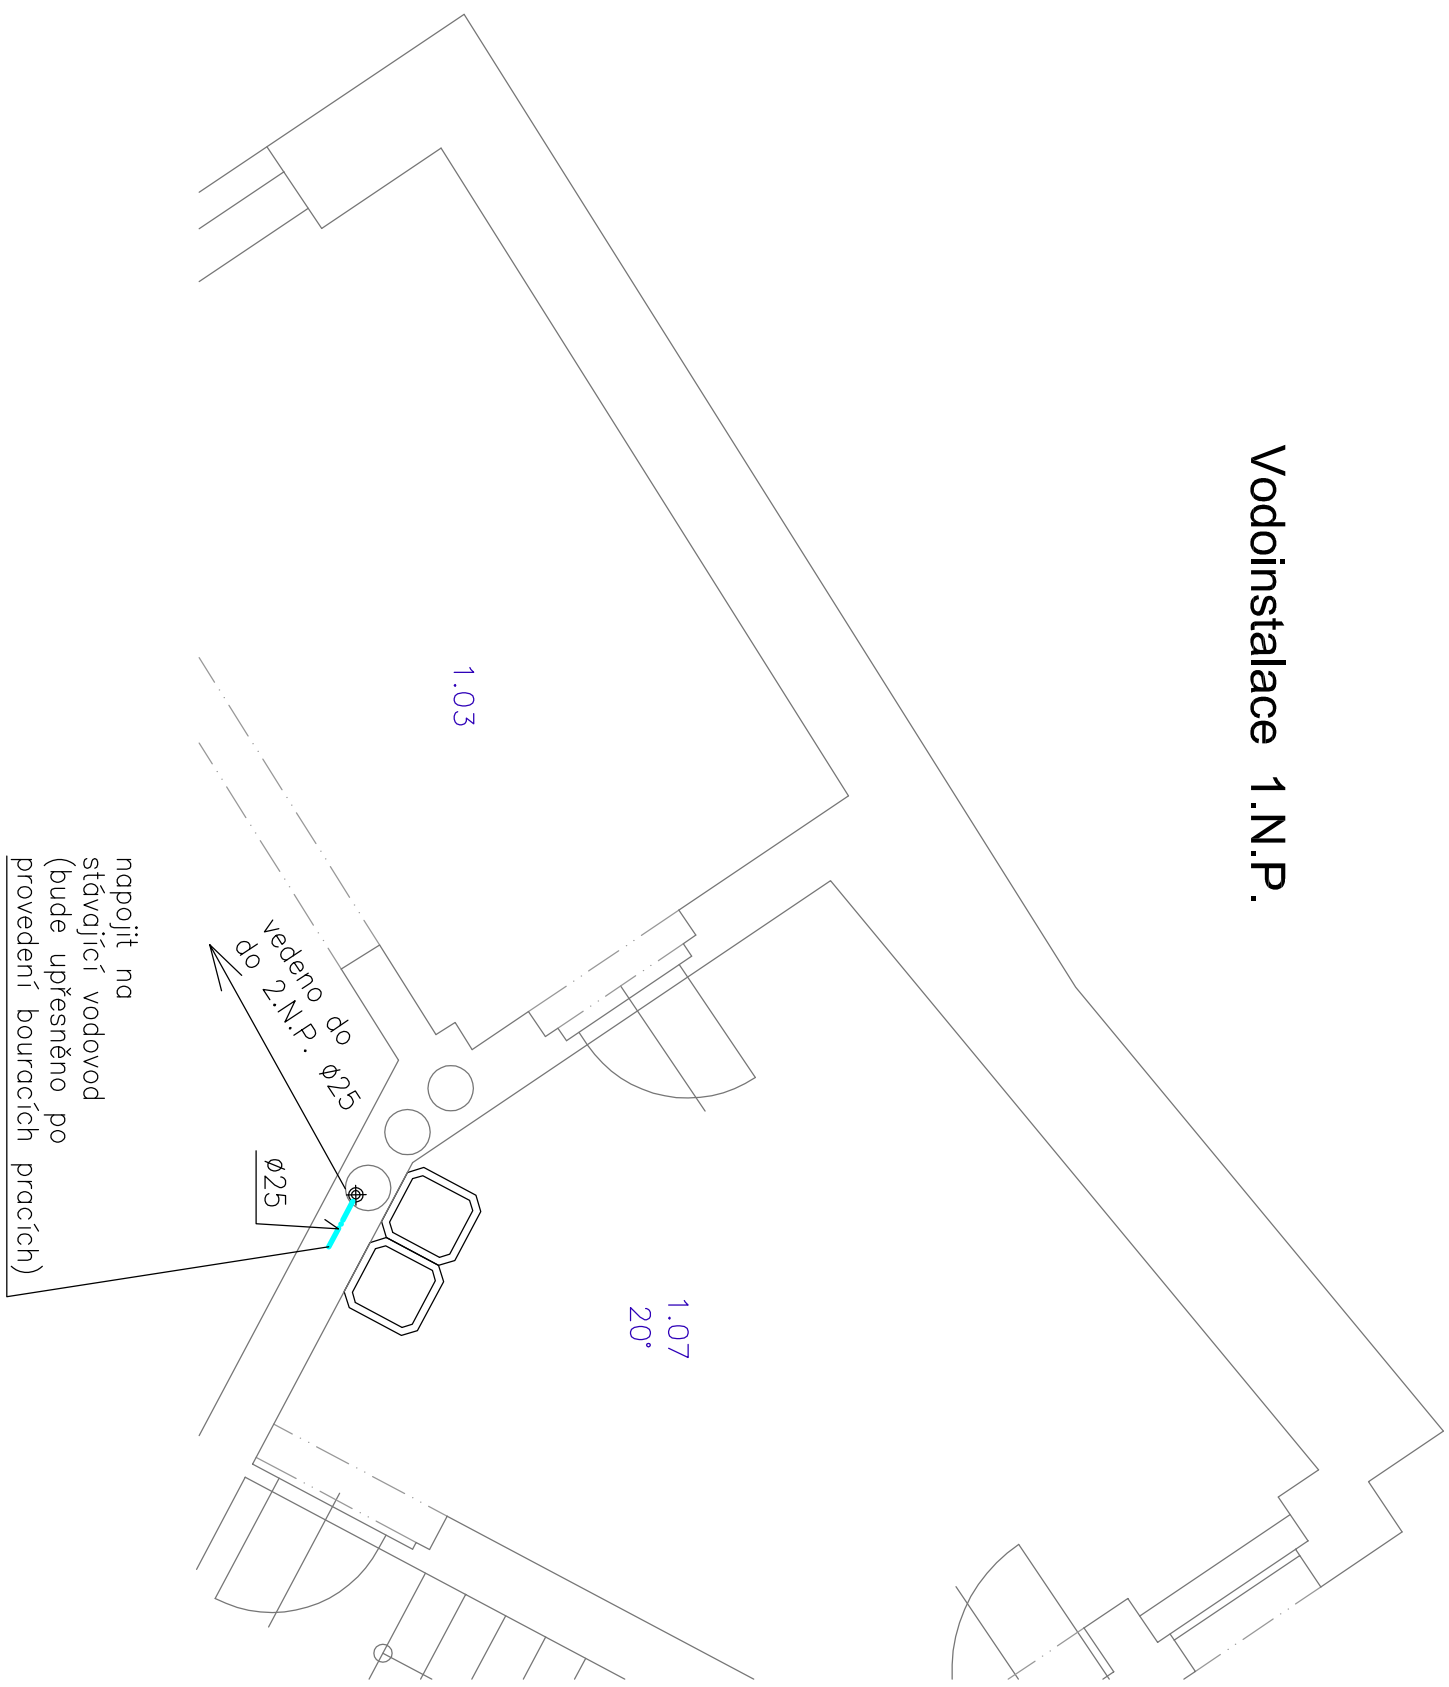


Vodoinstalace 2.N.P.

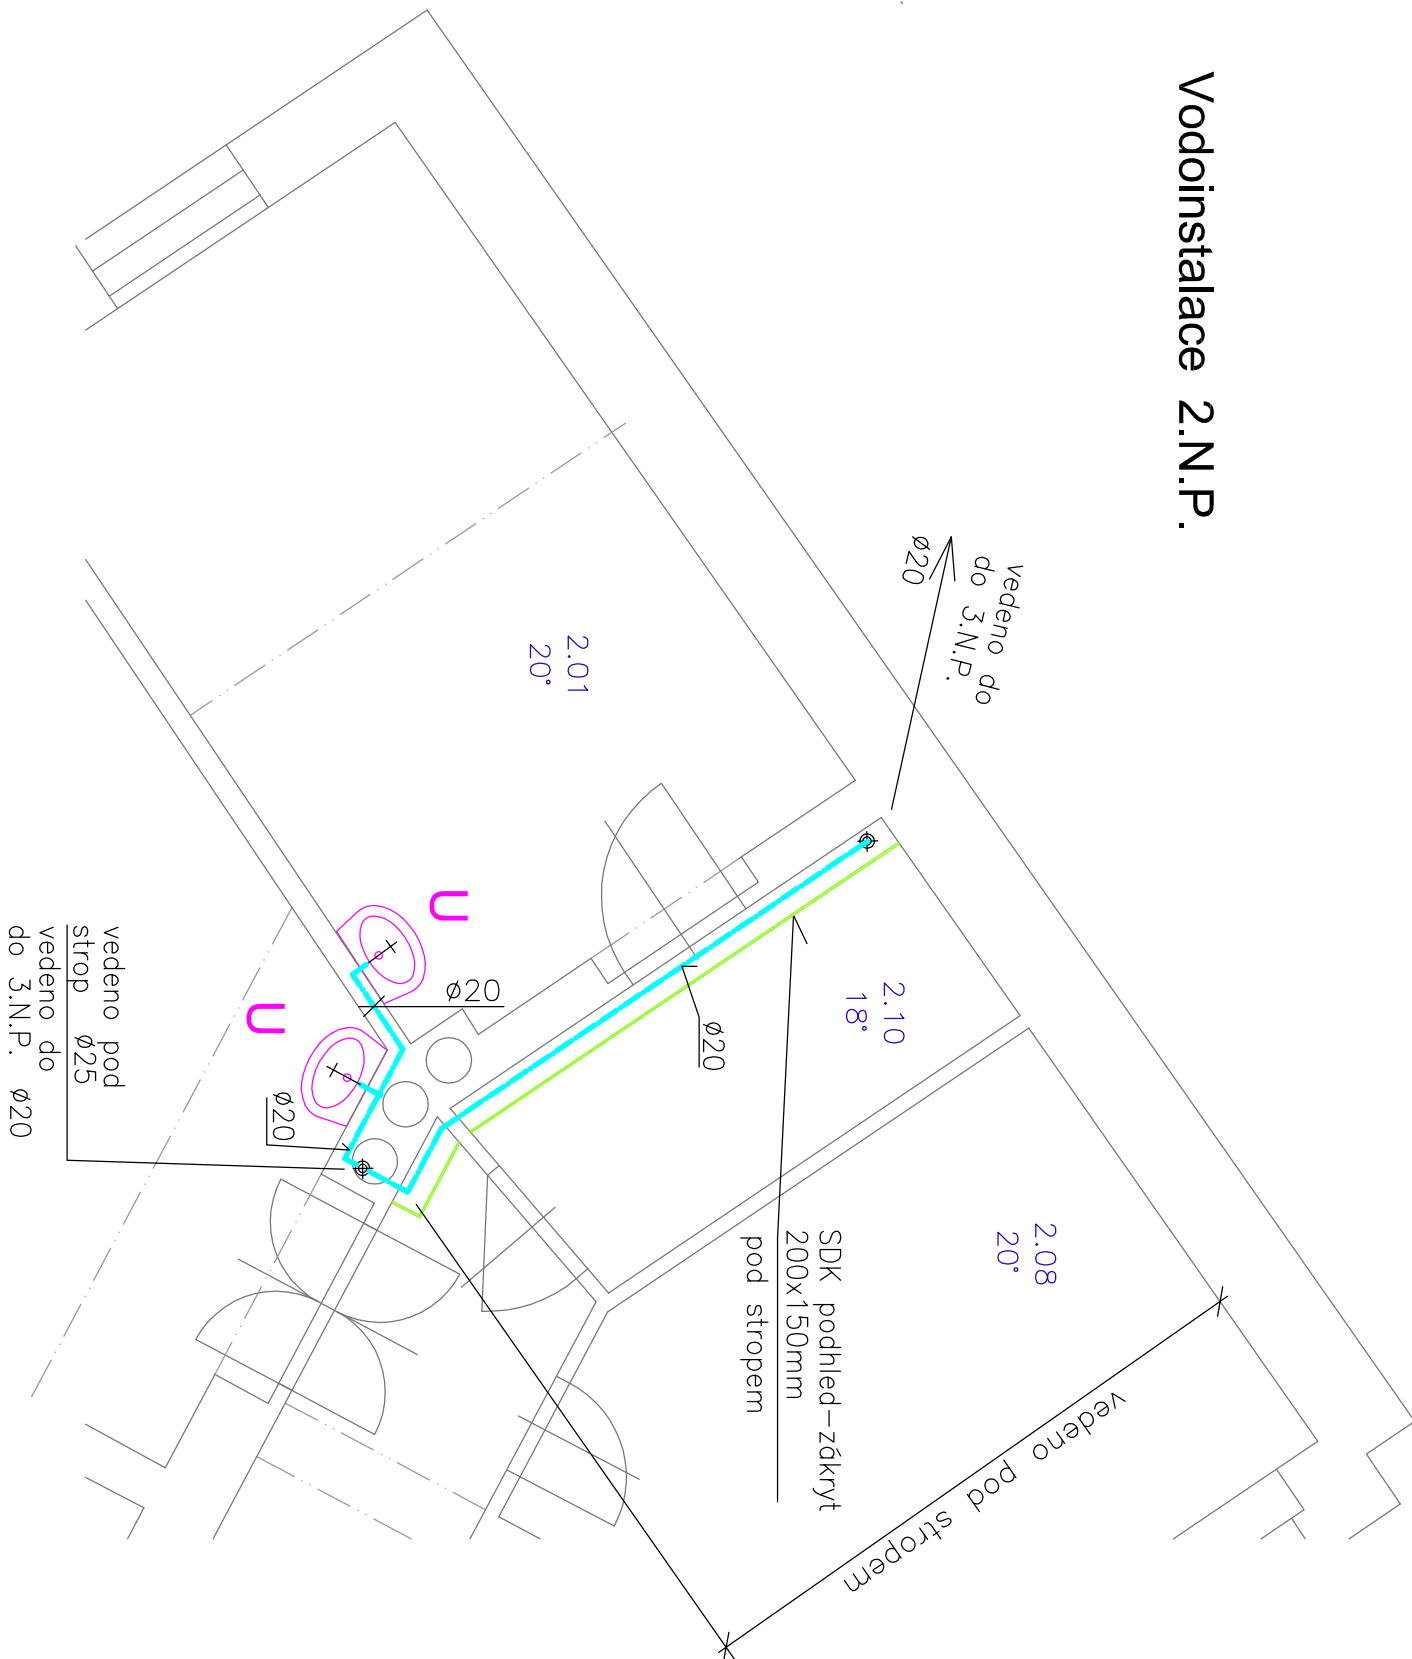


Vodoinstalace 3.N.P.

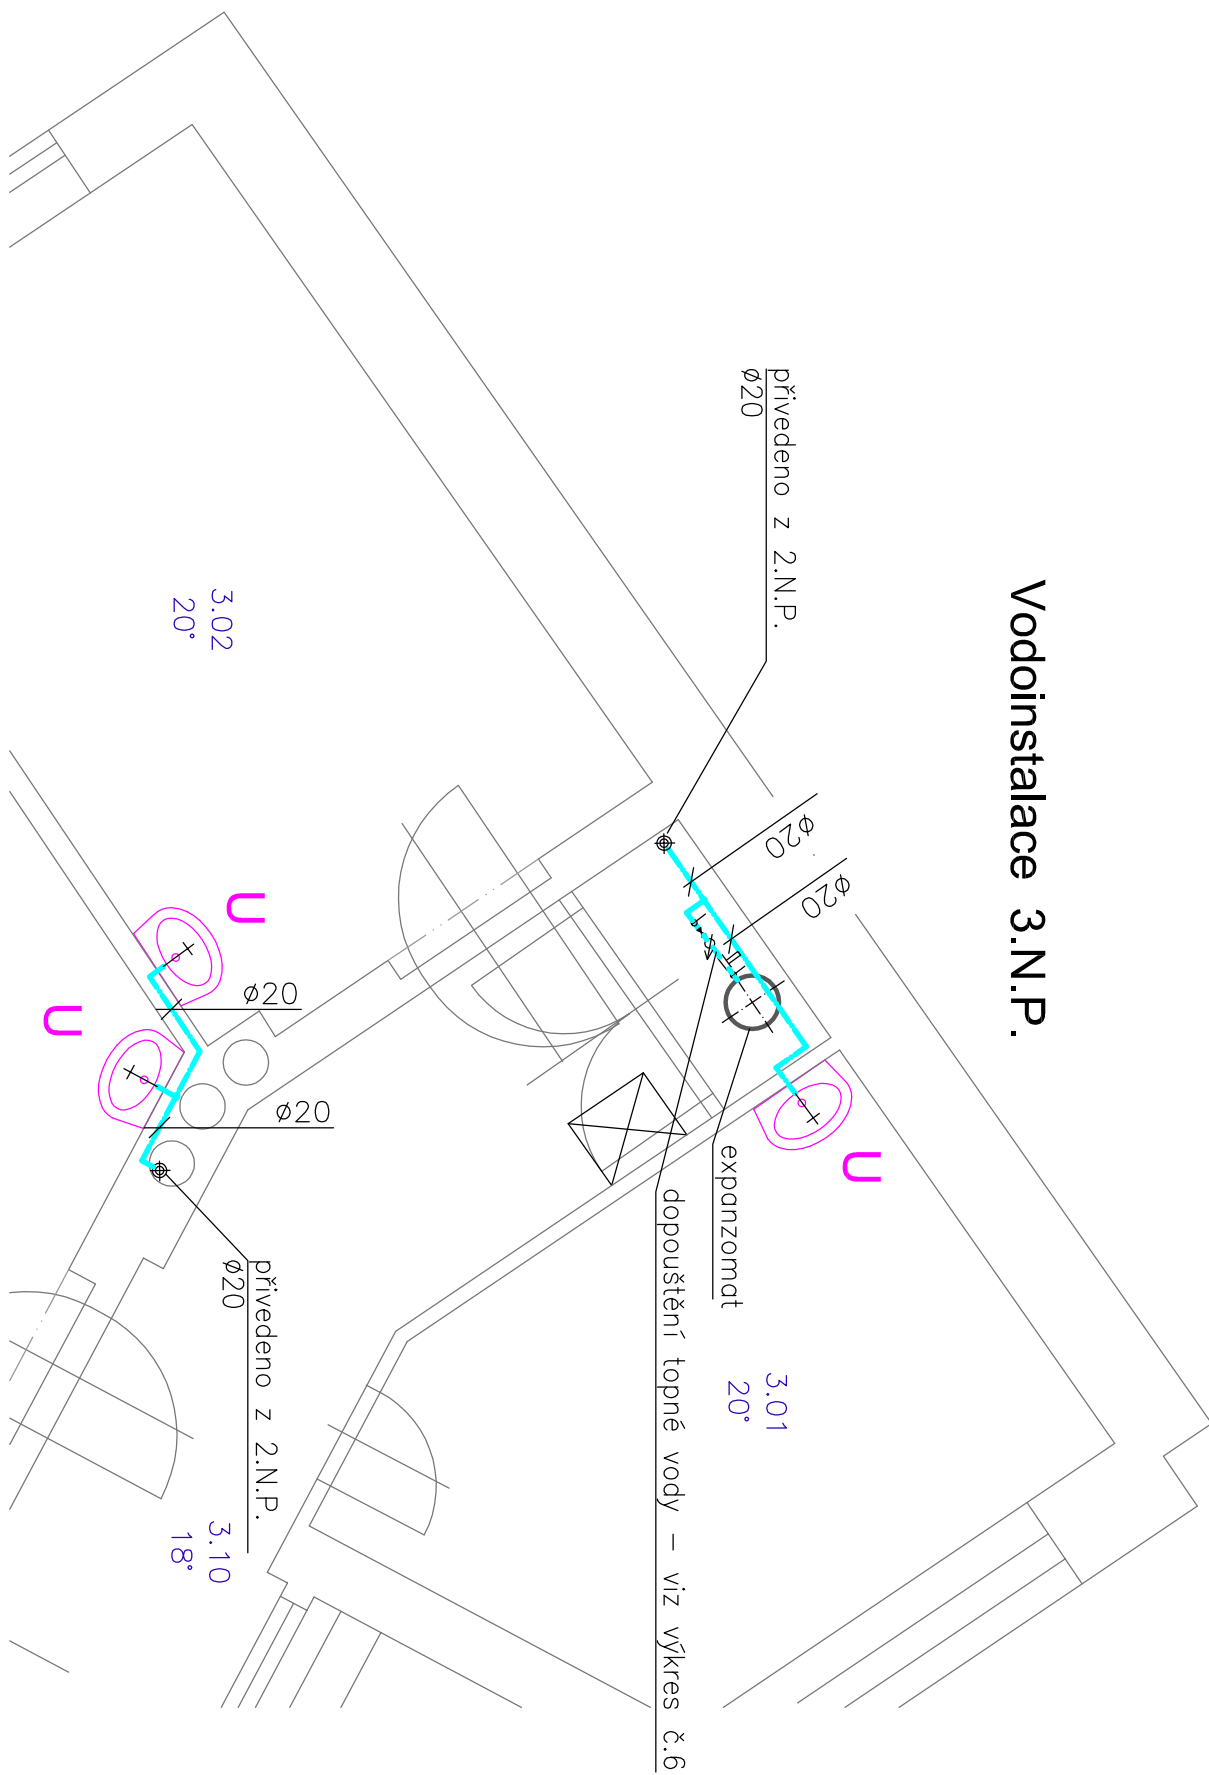


Kanalizace 1.N.P.

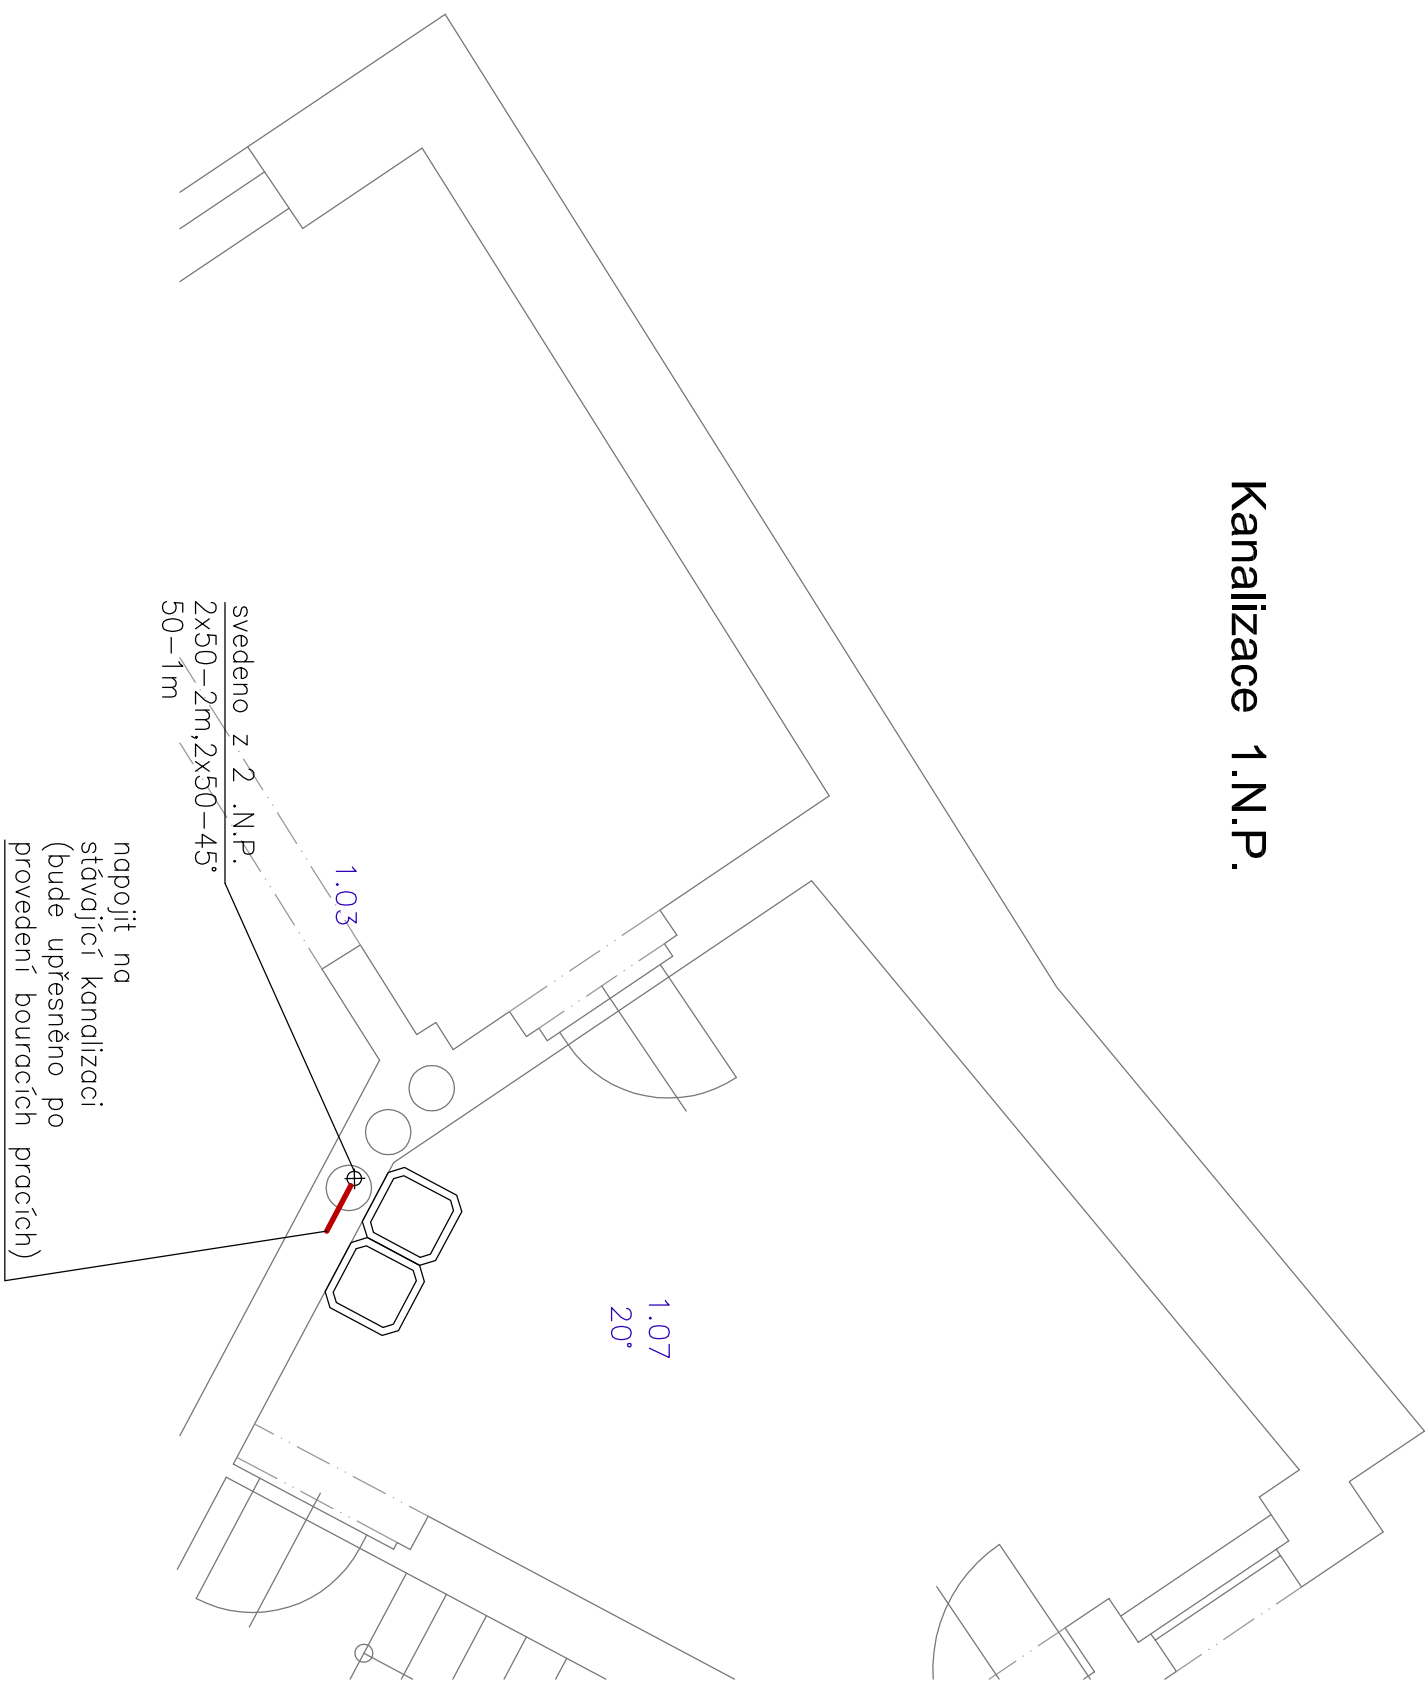

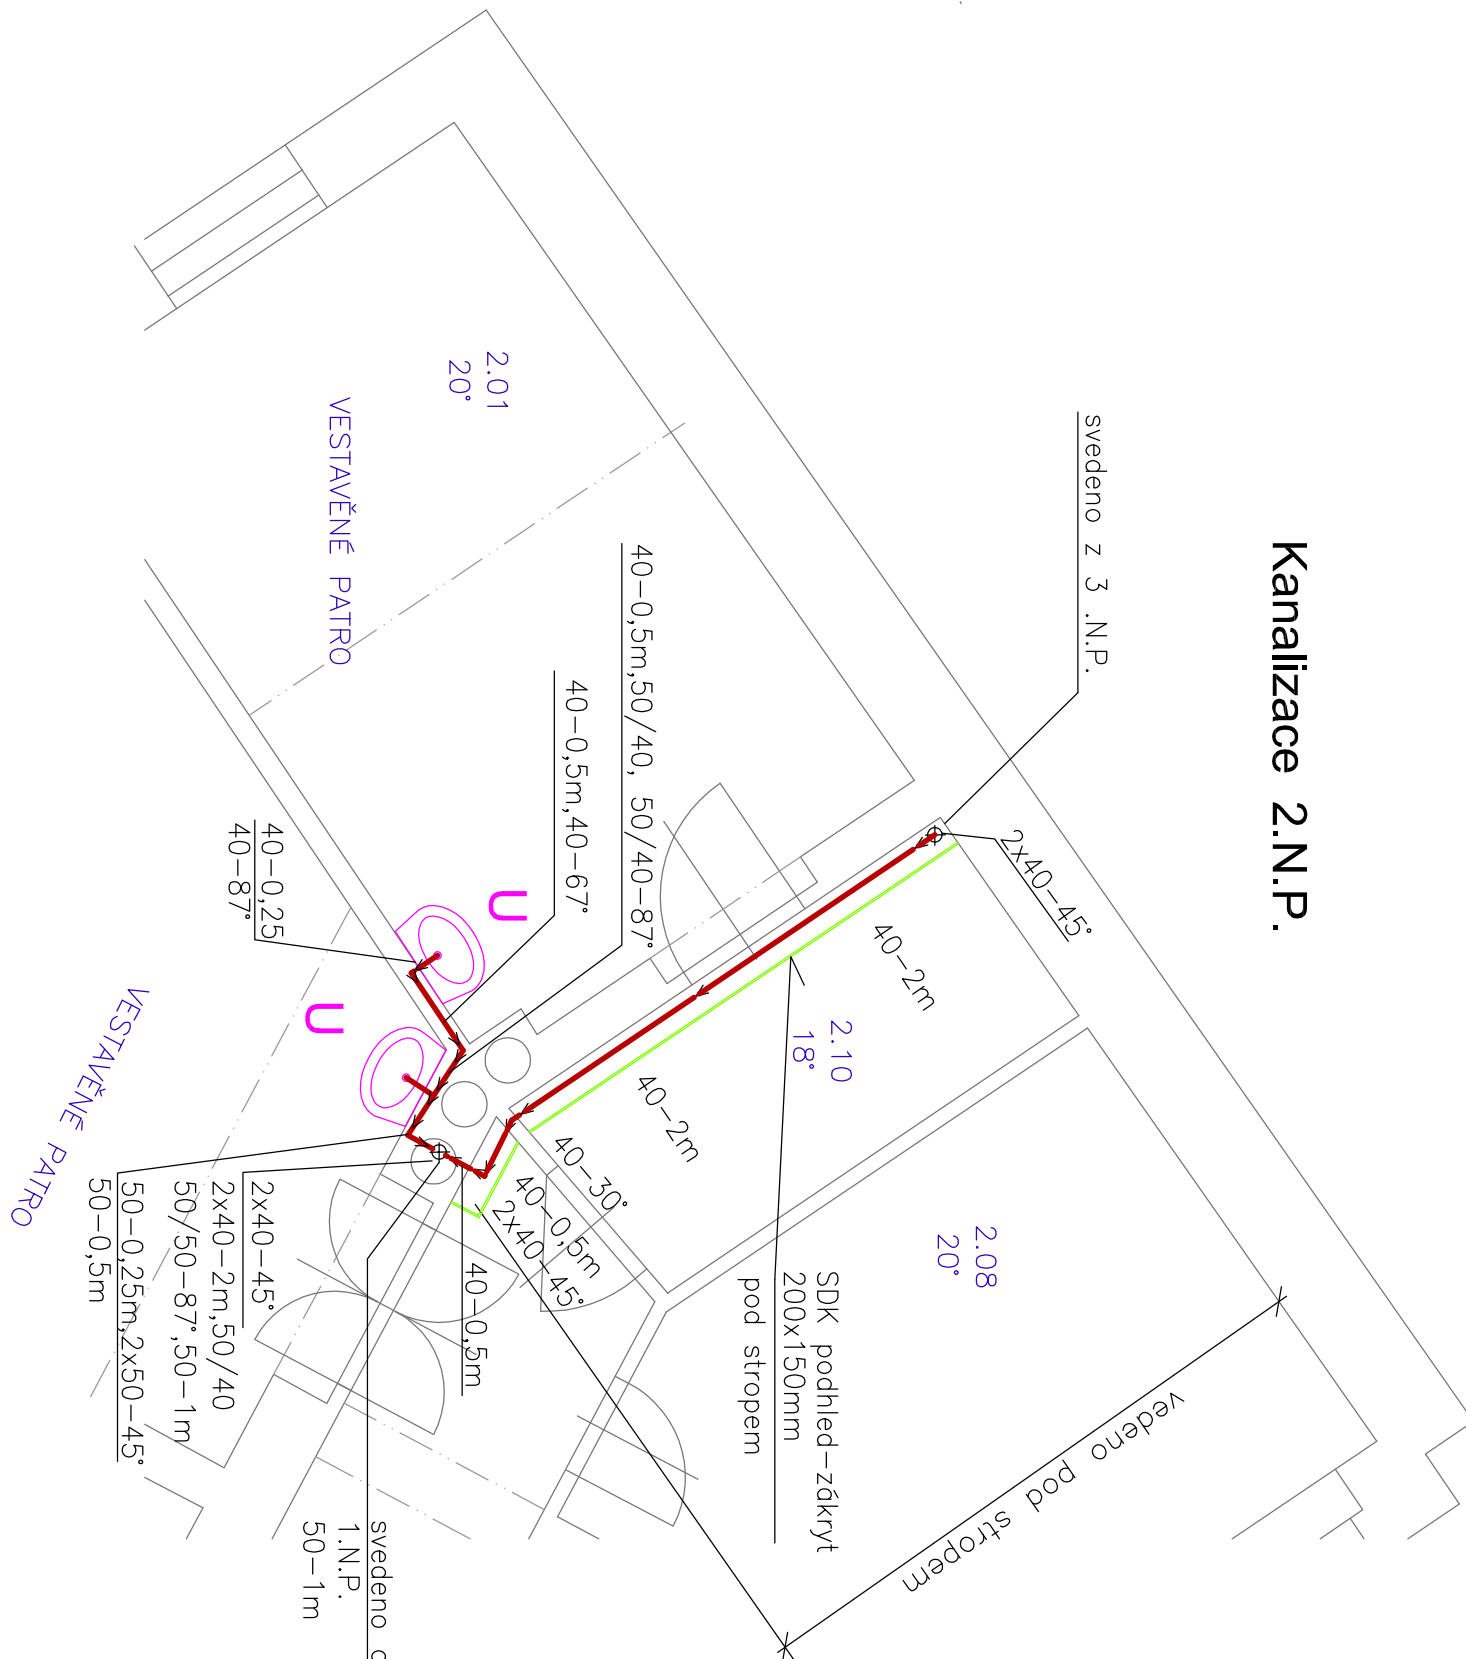

Kanalizace 2.N.P.

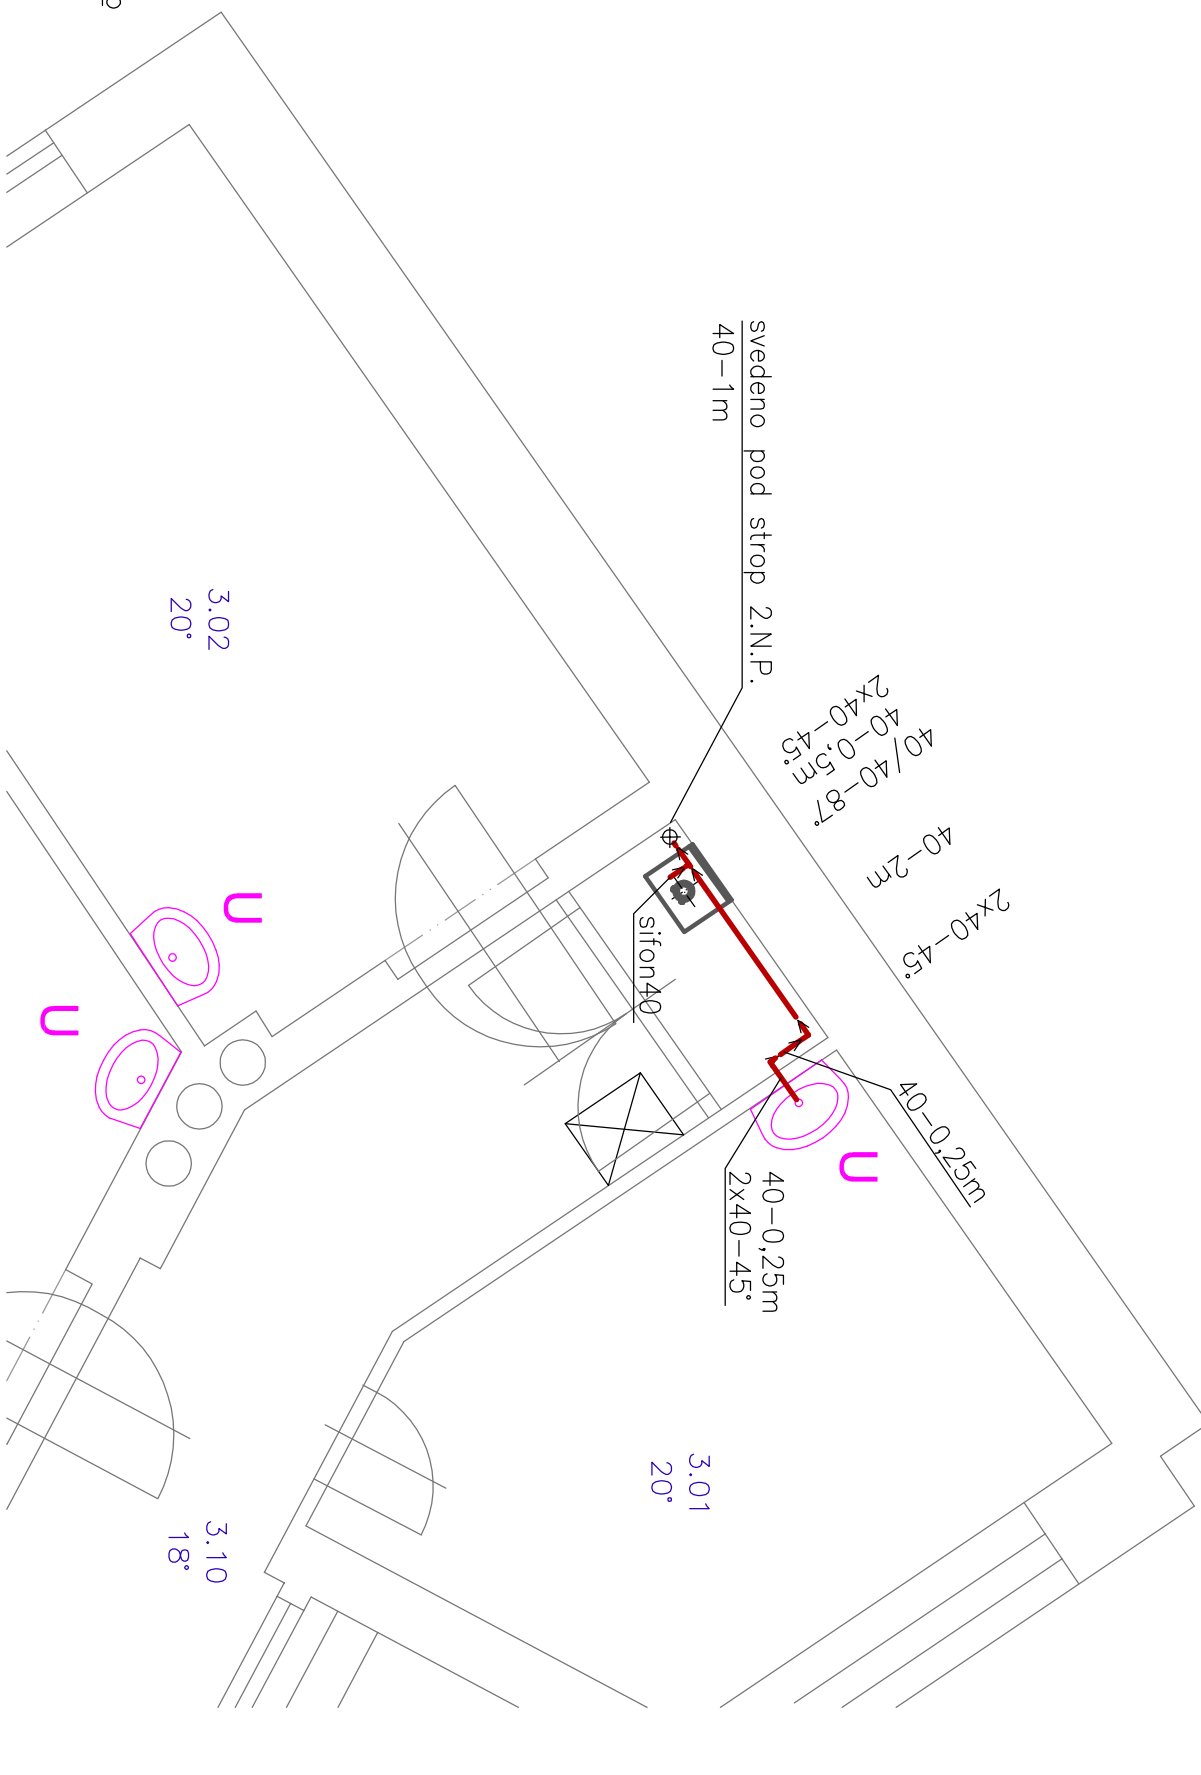


Kanalizace 3.N.P.




Legenda




nové instalované umyvadlo + sifon 40
napojeno do nového odpadního potrubí
přiveden nový rozvod studené vody



PITNÁ VODA – MATERIÁL PPR, PN20



POTRUBÍ KANALIZACE



MATERIÁL HT

| | |
|----------------------|--|
| Název díky : | Změna systému vytápění objektu střediska volného času "Žlutá ponorka Turnov" |
| Místo stavby : | Husova 77, Turnov PSC 511 01 |
| Investor : | Město Turnov Antonína Dvořáka 335, Turnov PSČ 511 01 IČO : 00276227 DIČ : CZ00276227 |
| Stupeň dokumentace : | Realizační projektová dokumentace |
| Zodp. projektant : | Ing. Antonín Horých |
| Profese : | |
| Název výkresu : | Vodoinstalace a kanalizace |
| Datum : | 11/2017 |
| Číslo zakázky : | 844 |
| Formáty : | 1:50 |
| Měřítko : | |