



rozvaděč RK

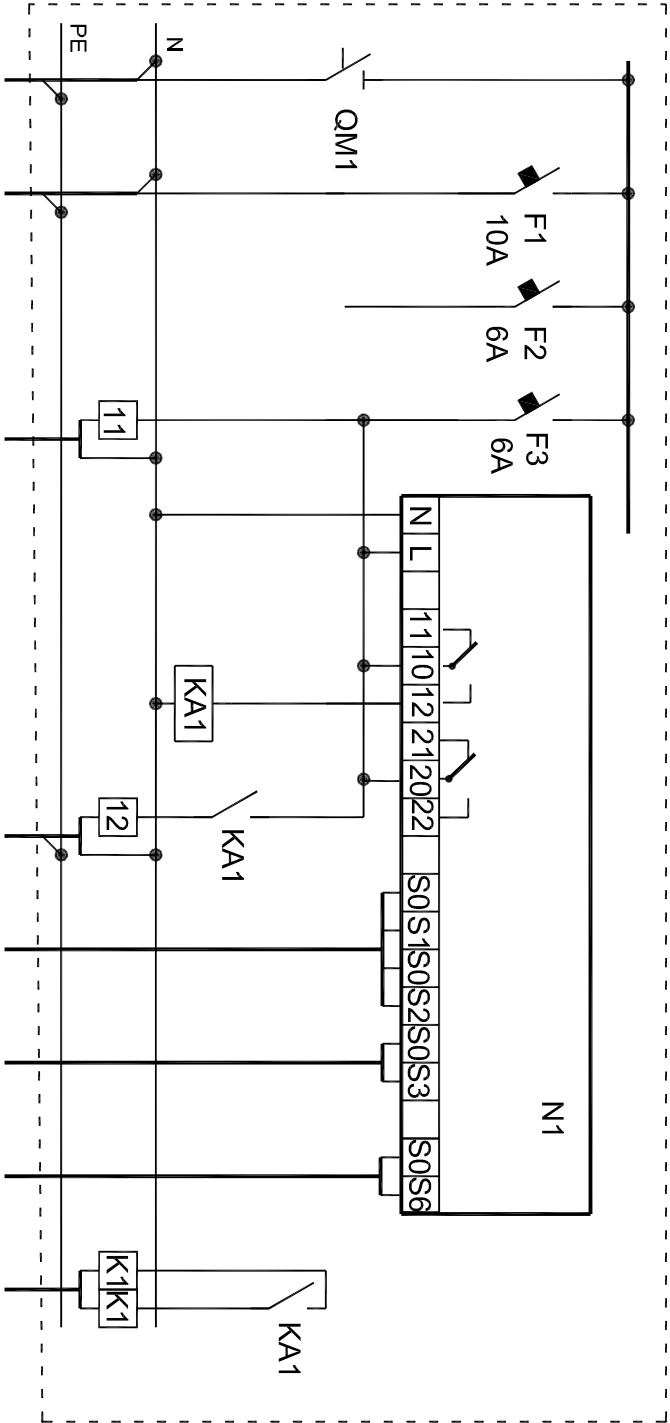


přívod
CYKY 3J x 2,5
plynový kotel
K1 CYKY 3J x 1,5
rez.
čidlo úniku plynu, teplota
BGT JYTY 2 x 1,0
havarijní ventil plyn /trvalé nap./
K1 CYKY 3J x 1,5
čidlo úniku plynu, teplota
BGT JYTY 4 x 1,0
min. tlak v systému
SP JYTY 2 x 1,0
kotelna stop
SB JYTY 2 x 1,0
kotel stop
K1 JYTY 2 x 1,0

rozvaděč plast. na om. 18 mod.
jm. napětí: 1+1TN-S, 230V AC,
jm. proud : 16A
krytí : IP 54/20
vývody : nahole

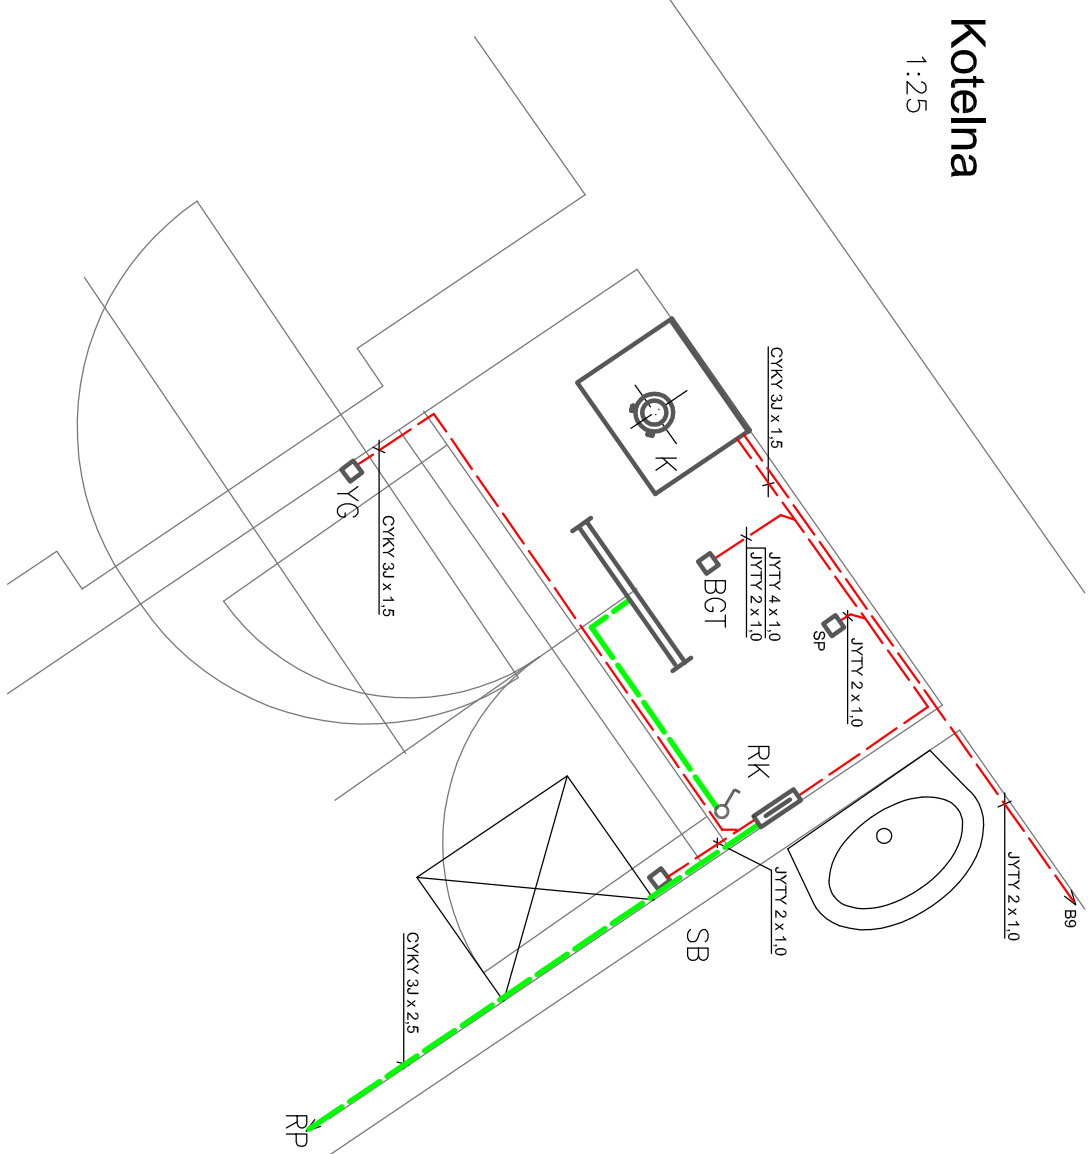


Kotelna
3.N.P.
1:50

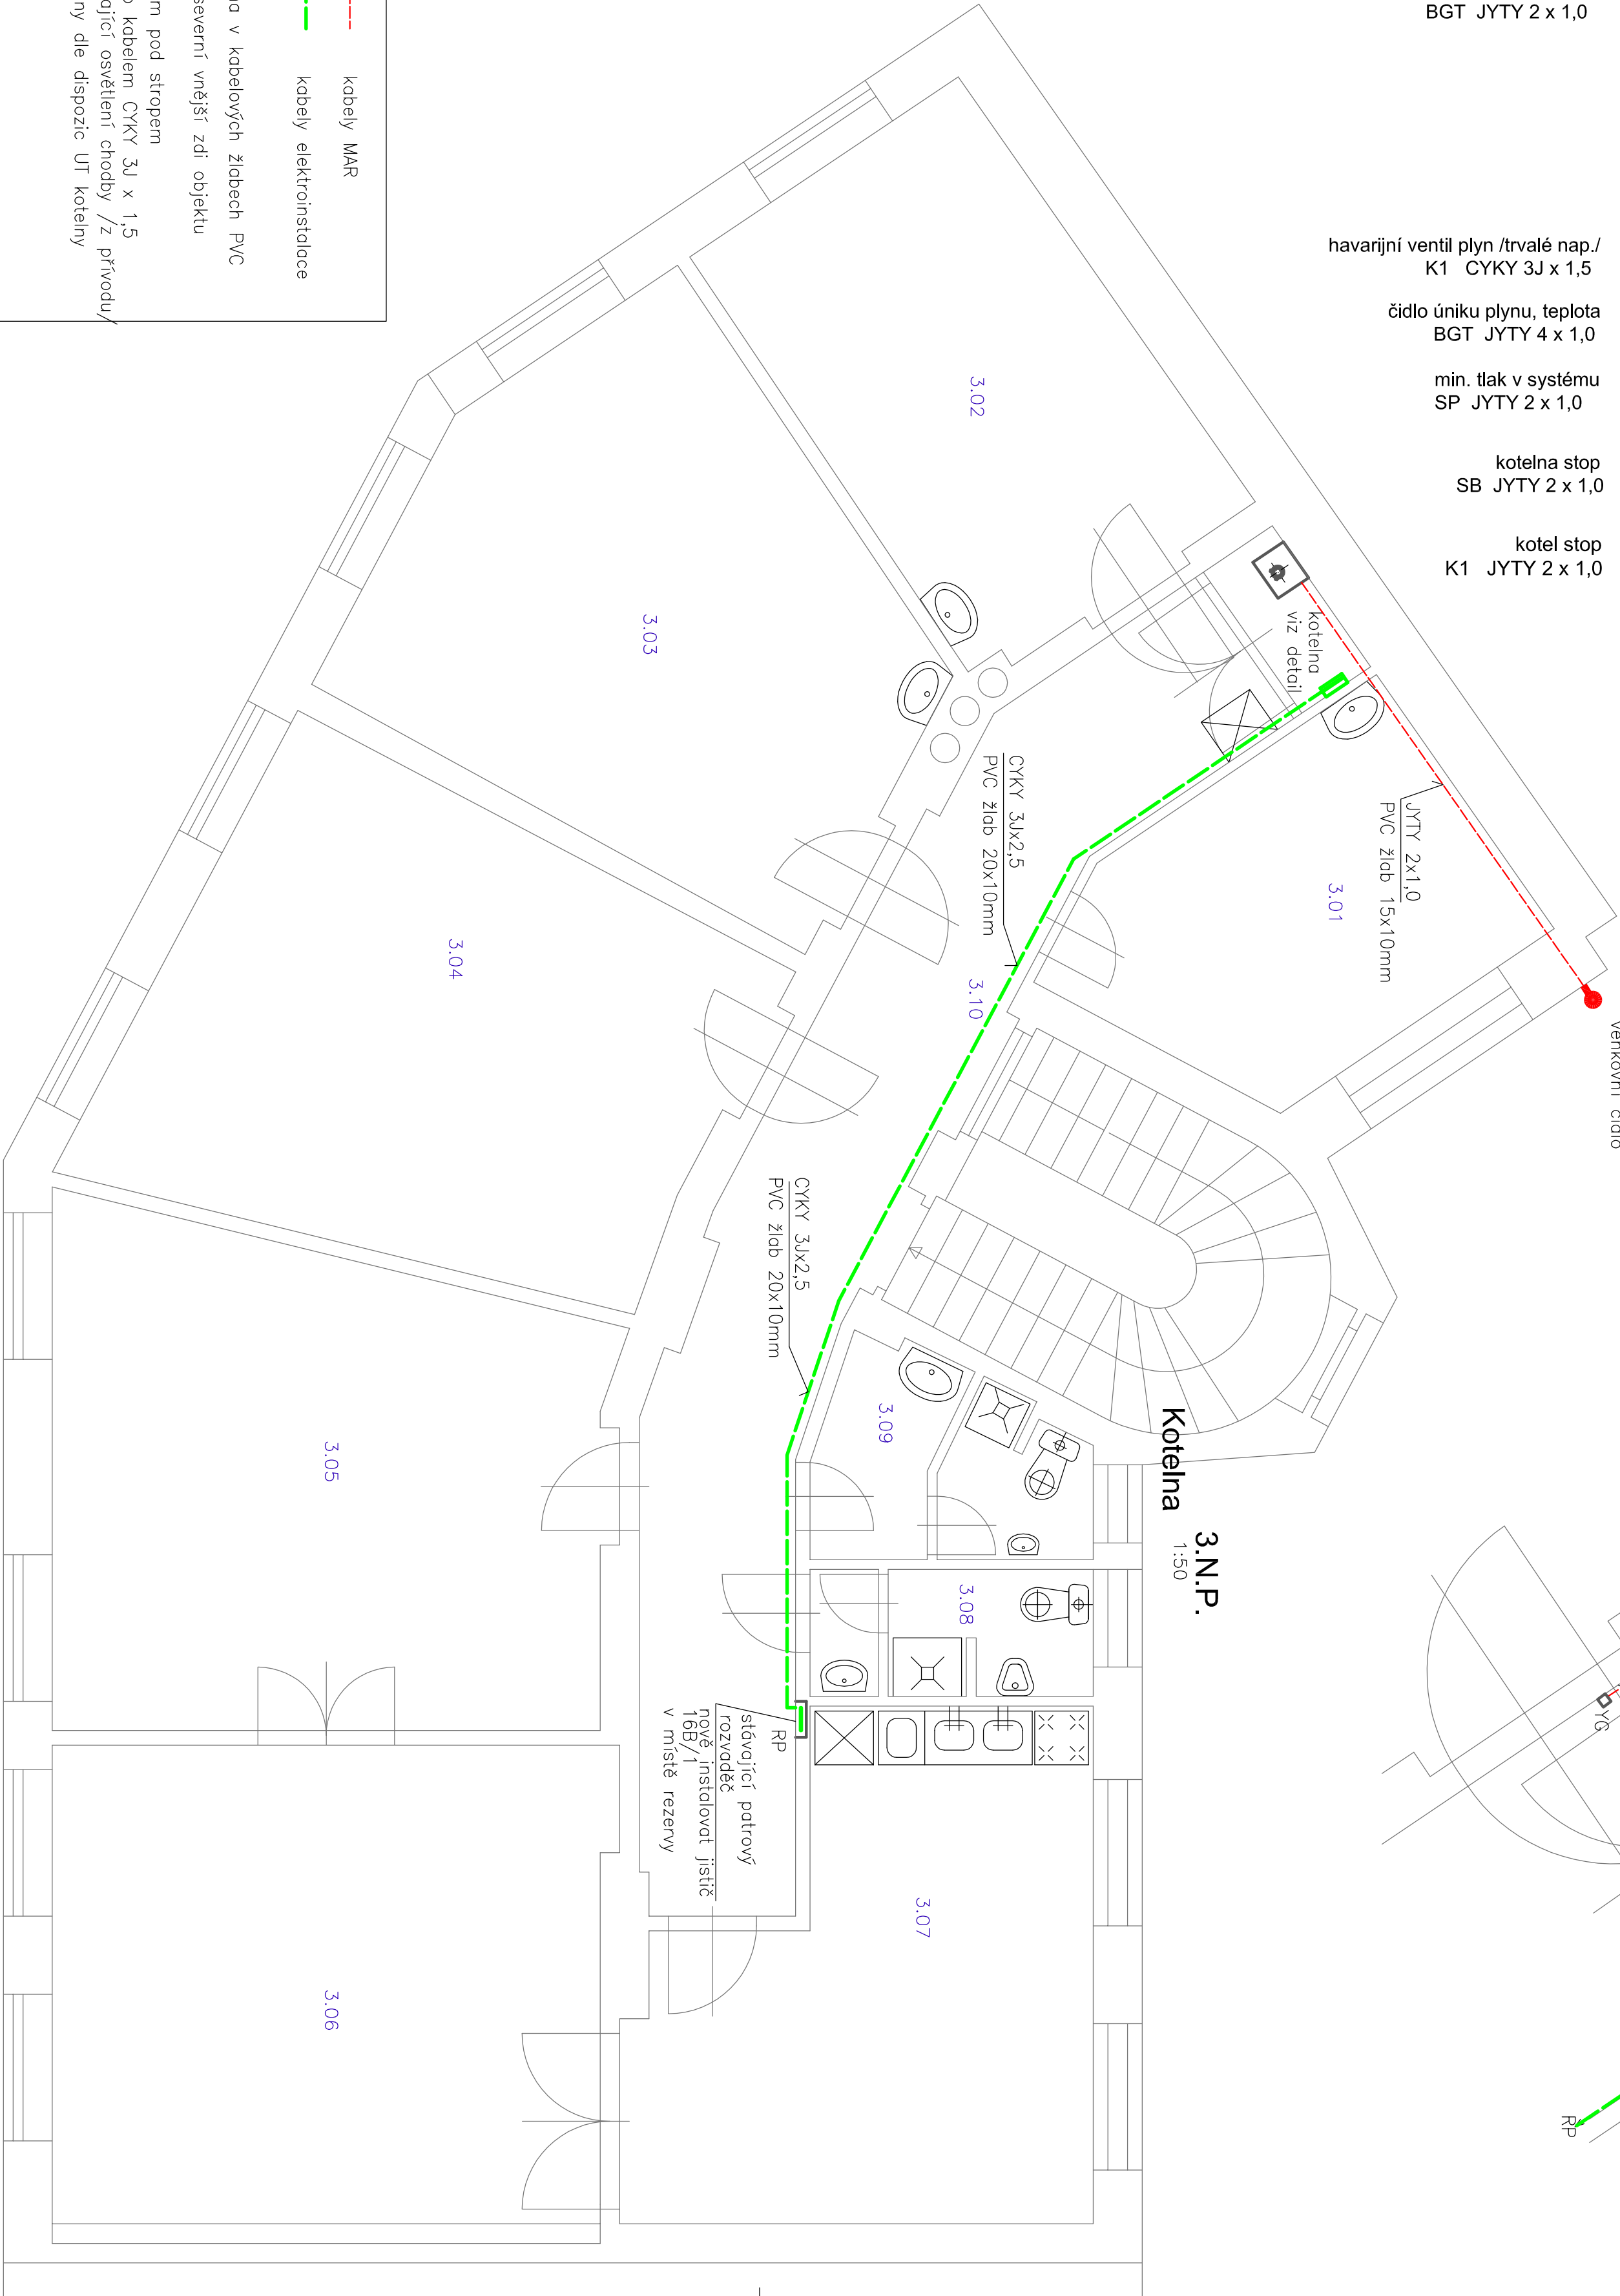

Legenda

- kabely MAR
 - kabely elektroinstalace
 - instalace je provedena v kabelových žlabech PVC
 - B9 je umístěno na severní vnější zdi objektu
 - mimo půdorys otvoru
 - BGT umístěn cca 5 cm pod stropem
 - osvětlení je připojeno kabelem CYKY 3J x 1,5
 - přes vypínač na stávající osvětlení chodby /z přívodu/
 - přístroje jsou umístěny dle dispozice UT kotelny
- RK rozvaděč kotelny
RP stávající patrový rozvaděč
K plynový kondenzační kotel
YG havarijní ventil plyn
BGT čidlo úniku plynu, teploty
SB tlačítko kotelna stop
SP manostat min. tlak v systému
B9 čidlo venkovní teploty

Č.	MÍSTNOST	m ²
3.01	Č.21-FOTOGRAFOVÉ,PC KAUČKA	13,0
3.02	Č.22-SKLAD	17,1
3.03	Č.23-TECHNICKÁ DÍLNA	25,5
3.04	Č.24-KLUB	25,9
3.05	Č.25-KLUB	27,8
3.06	Č.26-KLUB	27,9
3.07	Č.27-KUCHYŇ	20,8
3.08	Č.28-WC+SPRCHA PANOVÉ	3,7
3.09	Č.29-WC+SPRCHA SLEČNY	5,1
3.10	CHODBA, SCHODIŠTĚ	37,4

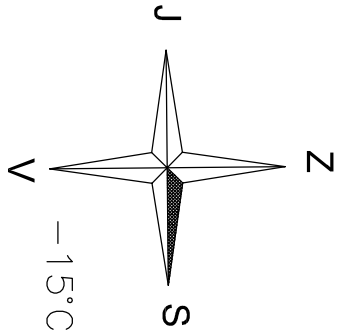

pozn.
- ochrana je provedena srovnáním odpojením vadné části od zdroje

Název akce :	Změna systému vytápění objektu střediska volného času "Žlutá ponorka Turnov"		
Místo stavby :	Husova 77, Turnov PSC 511 01		
Investor :	Město Turnov Antonína Dvořáka 335, Turnov, PSČ 511 01 IČO : 00276227 DIČ : CZ00276227		
Stupeň dokumentace :	Realizační projektová dokumentace		
Zodp. projektant :	Jan Müller		
Profese :	Elektroinstalace		
Název výkresu :	3.N.P. (kotelna)		
Datum :	Číslo zakázky :	Formáty :	Měřítko :
11/2017	30/2017	6A4	1:50 (1:25)

TH PROJEKT s.r.o.
PRŮMYŠLENÉ VÝBĚNÍ, ELEKTROINSTALACE, VODNÍKOVÉ A ZDROJOVÉ
Alšovice 233, 468 21 Pěnčín
mob. 777 263 911
www.th-projekt.wz.cz, e-mail: thorych@volny.cz
IČ:272 72 168 DIČ : CZ 272 72 168