


Odvodnění

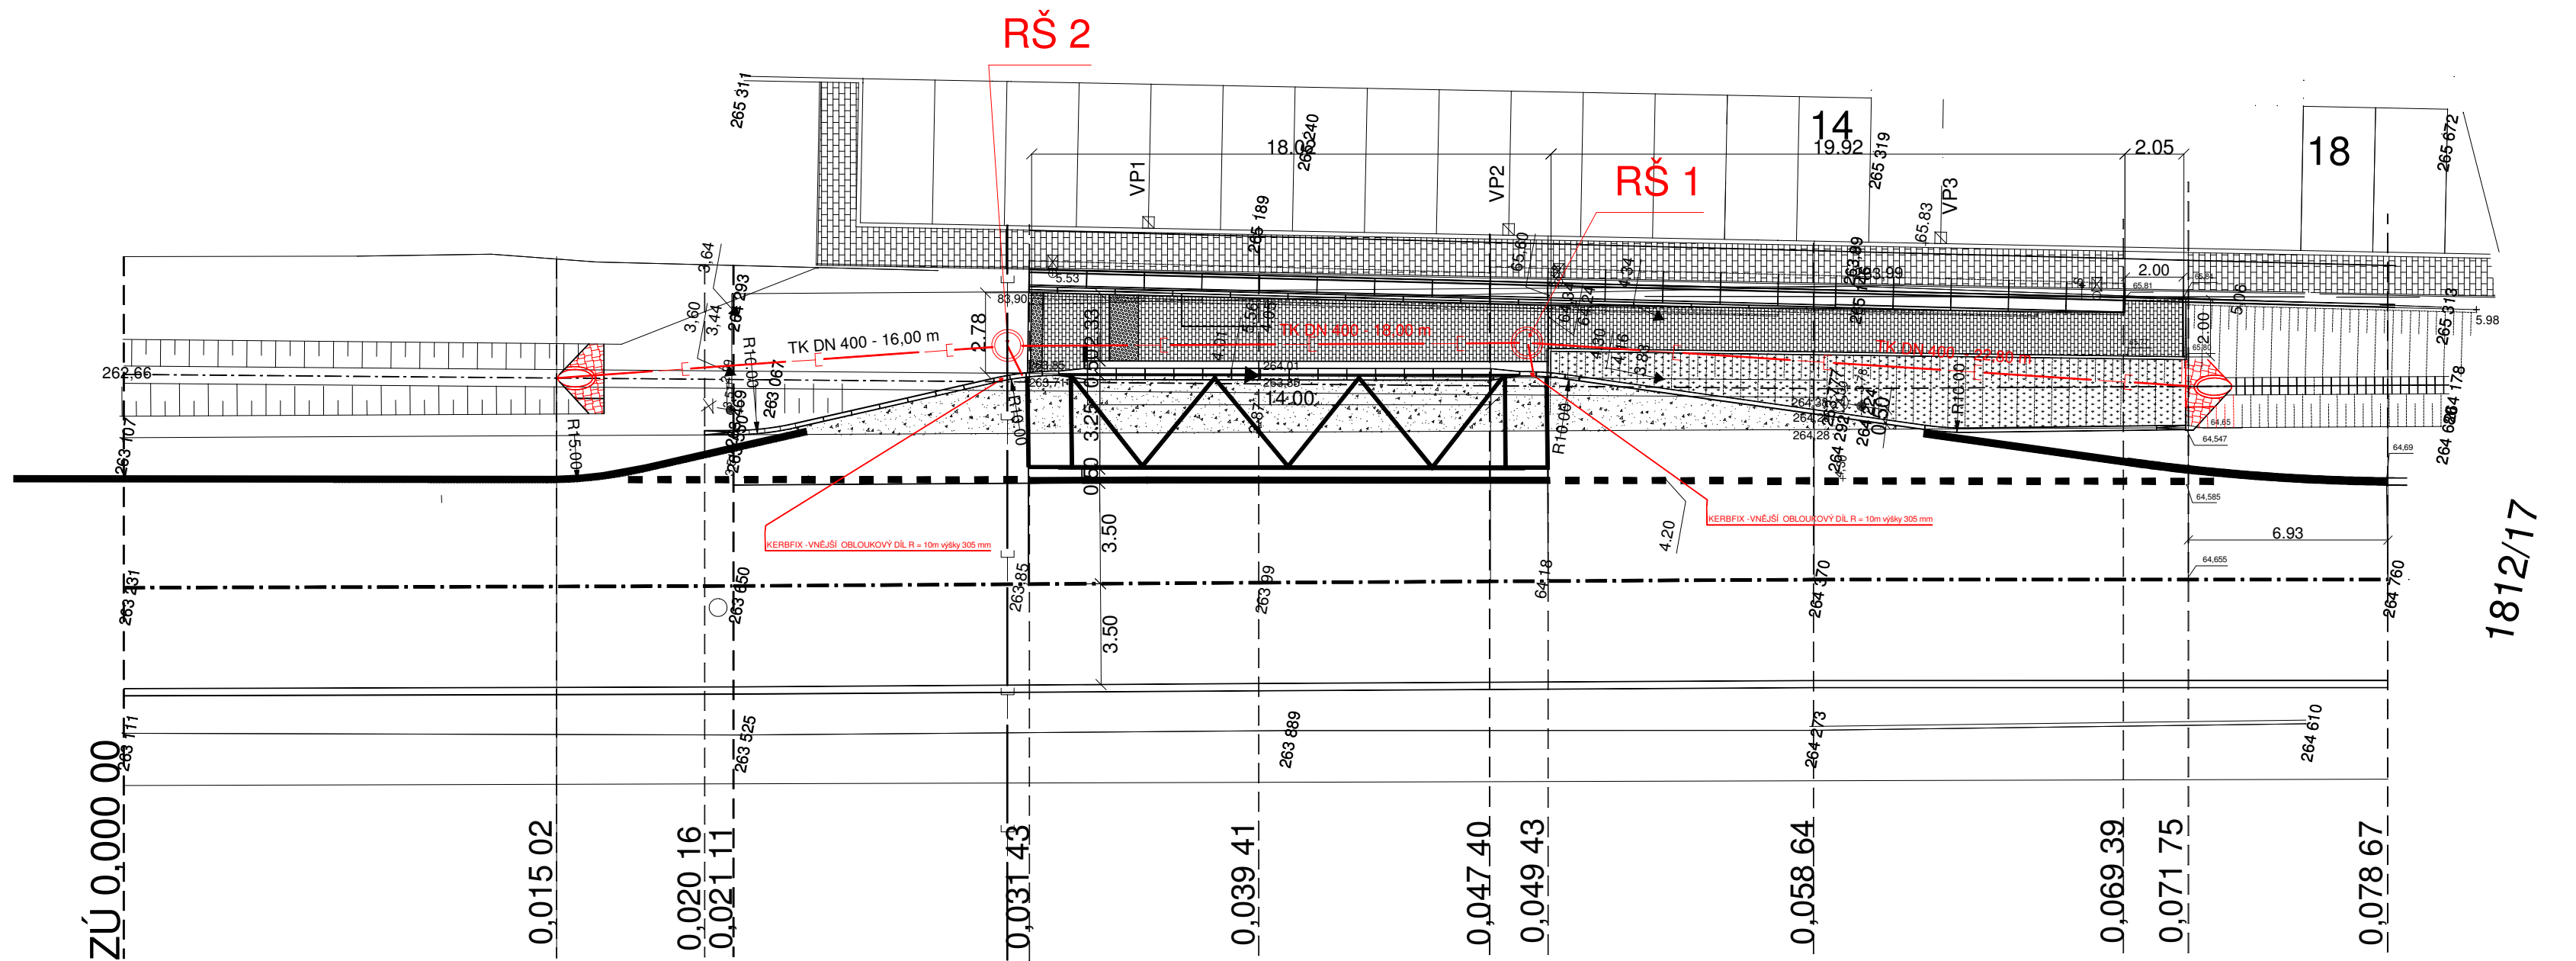

D.2.2.1 DEŠŤOVÁ KANALIZACE

Ing. Jaroslav Wolf WM ATELIER Nabřeží Obránců míru 586 46822 Železný Brod IČO 12043940	Zod. projektant Ing. Jaroslav Wolf	Vypracoval Ing. Jaroslav Wolf	Datum 07/2017
	Investor MĚSTO TURNOV, Antonína Dvořáka 335, 511 01 TURNOV		Zakázka WM 17/010
	Akce AUTOBUSOVÁ ZASTÁVKA TURNOV, nákupní centrum Kontakt - Lidl na průtahu silnice I/10 v Turnově		Formát 2A4
	Část D.3.3. Odvodnění		Číslo výkresu 1 : 200
	Název výkresu KOORDINAČNÍ SITUACE		D.2.2.1