


UL. BOŽENY NĚMCOVÉ

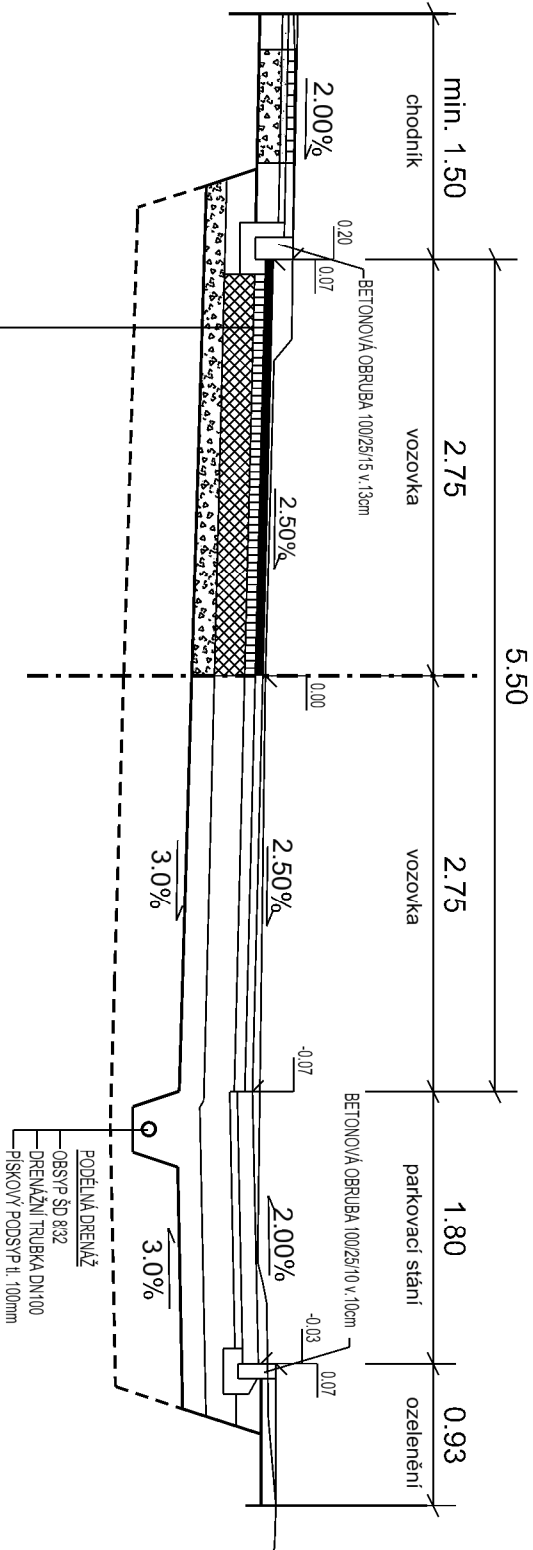

ASFALTOVÝ BETON	ACO 11+	50mm	ČSN EN 13108-2; TP-146; ČSN 73 6121
SPOJOVACÍ POKRÝTKA 0,15 - 0,25 kg/m ²	PS-EP		ČSN 73 6129
ASFALTOVÝ BETON	ACP 16 +	70mm	ČSN EN 13108-1; ČSN 73 6121
INFLTRAČNÍ POKRÝTKA 0,70 - 1,20 kg/m ²	PS-I		ČSN 73 6129
MECHANICKÝ ZPEVNĚNÝ KAMENIVO	MZK	200mm	ČSN 73 6126-1
ŠTERKODRŤ		min. 150mm	ČSN 73 6126-1
CELKEM		min. 470mm	
+ VYMĚNA PODLOŽÍ		450mm	

KONSTRUKCE PARKOVACÍHO STÁNÍ			
DROBNÁ KOSTKA	K	100mm	ČSN 73 6131
KAMENIVO DRCENÉ FRAKCE 4/8	L	50mm	ČSN 73 6131
MECHANICKÝ ZPEVNĚNÝ KAMENIVO		200mm	ČSN 73 6126-1
ŠTERKODRŤ	ŠD _A	min. 150mm	ČSN 73 6126-1

CELKEM	min. 500mm
+ VYMĚNA PODLOŽÍ	450mm

KONSTRUKCE CHODNIKU			
DLAŽBA BETONOVÁ	DL	60mm	ČSN 73 6131
KAMENIVO DRCENÉ FRAKCE 4/8	L	40mm	ČSN 73 6131
ŠTERKODRŤ	ŠD _A	min. 150mm	ČSN 73 6126-1
CELKEM		min. 250mm	

Pozn.: Beton ČSN EN 206-1 - C 12/15 - X0

Požadovaný modul přetvárnosti podloží $E_{def,2} = 45 \text{ MPa}$

Akce:			
Rekonstrukce ulice Boženy Němcové			
Dokumentace pro stavební povolení a realizaci			
D. Dokumentace objektů a technologických zařízení		Zakázka číslo:	679/2018
		Datum:	02/2018
		HIP:	Ing. Rambousek Martin
Investor: město Turnov	Vypracoval: Ing. Rambousek Martin	Měřítko:	Výkres č.
VZOROVÝ PŘÍČNÝ ŘEZ	1:50	D.5	