

DODATEK č. 1 **ke SMLOUVĚ O DÍLO**



OSM/19/2165/CHM
VZ

číslo smlouvy objednatele: OSM/17/804/PIM

číslo smlouvy zhotovitele: S – 110/19

(dále jen „Smlouva“)

Město Turnov

IČ: 00276227

DIČ: CZ00276227

se sídlem Antonína Dvořáka 335, 511 01 Turnov

zastoupená panem Ing. Tomášem Hockem, starostou města
na straně jedné
(dále jen „**Objednatel**“)

a

MBQ s.r.o.

IČ: 24247677

DIČ: CZ24247677

Pobřežní 249/46, 186 00 Praha 8

zastoupená Dušanem Mrázem, jednatelem

Filipem Balatkou, jednatelem

(dále jen „**Zhotovitel**“)

uzavírají níže uvedeného dne, měsíce a roku podle § 2586 a násl. zákona č. 89/2012 Sb., občanského zákoníku, v platném znění, tento dodatek ke Smlouvě (dále jen „**Dodatek**“):

I. **Preamble**

Smluvní strany se dohodly v souladu s **čl. 11** – Změny díla a zároveň v souladu se zákonem č. 137/2006 Sb., o veřejných zakázkách (dále jen „ZVZ“) na změnách v předmětu díla a s tím související změnou ceny díla a termínu dokončení díla.

Deklarované změny jsou podrobně popsány ve změnových listech, které jsou nedílnou součástí tohoto Dodatku včetně položkového rozpočtu jednotlivých změn a rekapitulace změn /méněpráce a vícepráce/ a zároveň souvisejí se změnou termínu dokončení díla

stavby :“Výstavba domova se zvláštním režimem u Domova důchodců Pohoda Turnov“

II.

S ohledem na skutečnosti popsané a definované v čl. I. tohoto Dodatku se smluvní strany dohodly na těchto změnách a doplnění Smlouvy:

V čl. 1. PŘEDMĚT SMLOUVY A OBECNÁ USTANOVENÍ, odst. 1.1. PŘEDMĚT SMLOUVY se na konec odstavce doplňuje následující text:

„Rozsah díla je dále vymezen:

- souhrnným změnovým listem č. 1 – viz příloha č.1 dodatku

V čl. 2. DOBA PLNĚNÍ - odst.2.4. Lhůta pro dokončení se doplňuje následujícím textem:

Zhotovitel se zavazuje dokončit dílo a předat objednateli do 5. 7. 2020.

Nový časový harmonogram se tímto stává součástí příloh uzavřené Smlouvy o dílo.

Zároveň byly upřesněny uzlové body v harmonogramu.

Čl. 3. CENA DÍLA A PLATEBNÍ PODMÍNKY, odst. 3.1. CENA DÍLA, číslo 1. a 2. se vypouští a nahrazuje novým zněním:

„1. Celková cena Díla dle tohoto článku Smlouvy byla stanovena na základě nabídky Zhotovitele ze dne 4.3.2019 podané v rámci zadávacího řízení na veřejnou zakázku:

„Výstavba domova se zvláštním režimem u Domova důchodců Pohoda, Turnov“

a na základě souhrnného změnového listu č.1 v průběhu realizace Díla.

2. Objednatel se tímto zavazuje zaplatit Zhotoviteli maximální cenu, která je stanovena za vymezené Dílo jako nejvýše přípustná, platná po celou dobu realizace Díla:

<u>Původní cena Díla</u>	<i>bez DPH:</i>	34.578 280,- Kč
	<i>DPH :</i>	5.186 742,- Kč
	<i>Celkem vč. DPH</i>	39.765 022,-Kč

Cena dle souhrnného změnového listu č.1 :Dodatku bez DPH: 105 209,99-Kč bez DPH

DPH 15%: 15 781,49 Kč

Celkem vč.DPH : 120 991,48 Kč

Nová cena Díla celkem bez DPH : 34.683 490,33Kč bez DPH,

Celkem vč.DPH : 39.886 013,87Kč s DPH

Slovy :třicetdevětmilionůosmsetosmdesáttisíctřináctkorun)

Výše sjednaná cena Díla je nepřekročitelná, a to bez ohledu na skutečnou délku provádění Díla, přičemž zahrnuje veškerá plnění Zhotovitele související s provedením Díla, která jsou stanovená či předpokládána touto Smlouvou za podmínek podle této Smlouvy. Tato cena zahrnuje veškeré náklady nezbytné k řádnému, úplnému a kvalitnímu provedení Díla včetně všech rizik a vlivů během provádění Díla. Cena zahrnuje předpokládaný vývoj cen ve stavebnictví.

DPH bude účtováno dle platných daňových předpisů v době vystavení daňového dokladu a při fakturaci zdanitelného plnění. “

III.

Smluvní strany prohlašují, že tento Dodatek je projevem jejich pravé a svobodné vůle, že nebyl sepsán v tísní, ani za jednostranně nevýhodných podmínek, na důkaz čehož připojují jejich statutární orgány své vlastnoruční podpisy.

Tento Dodatek nabývá platnosti a účinnosti dnem jeho podpisu druhou ze smluvních stran, přičemž od tohoto dne jsou účastníci jeho obsahem vázáni.

Tento Dodatek je vyhotoven ve čtyřech stejnopisech s platností originálu, z nichž každá ze smluvních stran obdrží po dvou výtiscích.

Přílohy :

- a) souhrnný změnový list č.1
- b) položkový rozpočet dodatku č.1 – změnové listy č. 1 – 10, 12 – 13.
- c) Časový harmonogram

Na straně objednatele:

V Turnově dne: 11. 12. 2019


Město Turnov
zastoupená Ing. Tomášem Hockem , starostou města

Město Turnov
Antonín Dvořák 335
511 01 Turnov

Na straně zhotovitele:

V Semilech dne 06. 12. 2019:


MBQ, s.r.o.
zastoupená Filipem Balatkou, jednatelem



MBQ s.r.o.
Pobřežní 249/46
186 00 Praha 8
IČ: 24247677
www.mbquality.cz



Souhrnný změnový list č. 1

Název stavby : Výstavba domova se zvláštním režimem u Domova důchodců Pohoda, Turnov

Příjemce: **Město Turnov,**
sídlem Antonína Dvořáka 335
511 22, Turnov

Změnový list č.1	Změna rozsahu stavebních prací																												
Popis změny	Změny v rozsahu díla a v množství prováděných prací : A. Méněpráce <table> <tr> <td>1)optimalizace výztuže pilot</td><td>- 135 547,41Kč</td></tr> <tr> <td>2)neprovedené kácení stromů</td><td>- 77 857,00 Kč</td></tr> <tr> <td>3)bilance vzhledem k demol. Byt. Domu</td><td>- 76 359,43 Kč</td></tr> <tr> <td>4) změna nátěrového systému krčku</td><td>0,00 Kč</td></tr> <tr> <td>Celkem</td><td>- 289 763,84 Kč</td></tr> </table> B. Vícepráce <table> <tr> <td>1)zajištění stability svahu dle geolog.posudku</td><td>+ 97 216,26 Kč</td></tr> <tr> <td>2)podkladní beton pod zákl. pasy nebylo v PD</td><td>+ 29 300,00 Kč</td></tr> <tr> <td>3)přeložka kanalizace – jiná orientace nádrží</td><td>+ 52 464,00 Kč</td></tr> <tr> <td>4)zákl.spára pro piloty č.58,59</td><td>+ 34 520,00 Kč</td></tr> <tr> <td>5)doplnění kotevních destiček u stropních panelů</td><td>+ 36 811,07 Kč</td></tr> <tr> <td>6)doplnění paždíků u oken krčku</td><td>+ 53 141,00 Kč</td></tr> <tr> <td>7)změna opěrné stěny u parkoviště</td><td>+ 18 396,50 Kč</td></tr> <tr> <td>8)doplnění ocelových výměn ve stropě prefra</td><td>+ 73 125,00 Kč</td></tr> <tr> <td>Celkem</td><td>394 973,83 Kč</td></tr> </table> Tj. + 105 209,99 Kč	1)optimalizace výztuže pilot	- 135 547,41Kč	2)neprovedené kácení stromů	- 77 857,00 Kč	3)bilance vzhledem k demol. Byt. Domu	- 76 359,43 Kč	4) změna nátěrového systému krčku	0,00 Kč	Celkem	- 289 763,84 Kč	1)zajištění stability svahu dle geolog.posudku	+ 97 216,26 Kč	2)podkladní beton pod zákl. pasy nebylo v PD	+ 29 300,00 Kč	3)přeložka kanalizace – jiná orientace nádrží	+ 52 464,00 Kč	4)zákl.spára pro piloty č.58,59	+ 34 520,00 Kč	5)doplnění kotevních destiček u stropních panelů	+ 36 811,07 Kč	6)doplnění paždíků u oken krčku	+ 53 141,00 Kč	7)změna opěrné stěny u parkoviště	+ 18 396,50 Kč	8)doplnění ocelových výměn ve stropě prefra	+ 73 125,00 Kč	Celkem	394 973,83 Kč
1)optimalizace výztuže pilot	- 135 547,41Kč																												
2)neprovedené kácení stromů	- 77 857,00 Kč																												
3)bilance vzhledem k demol. Byt. Domu	- 76 359,43 Kč																												
4) změna nátěrového systému krčku	0,00 Kč																												
Celkem	- 289 763,84 Kč																												
1)zajištění stability svahu dle geolog.posudku	+ 97 216,26 Kč																												
2)podkladní beton pod zákl. pasy nebylo v PD	+ 29 300,00 Kč																												
3)přeložka kanalizace – jiná orientace nádrží	+ 52 464,00 Kč																												
4)zákl.spára pro piloty č.58,59	+ 34 520,00 Kč																												
5)doplnění kotevních destiček u stropních panelů	+ 36 811,07 Kč																												
6)doplnění paždíků u oken krčku	+ 53 141,00 Kč																												
7)změna opěrné stěny u parkoviště	+ 18 396,50 Kč																												
8)doplnění ocelových výměn ve stropě prefra	+ 73 125,00 Kč																												
Celkem	394 973,83 Kč																												
Zdůvodnění změny:	Změny víceprací jsou způsobeny navýšením prováděných prací dle skutečných podmínek stavby a zahrnutí požadavků investora na úpravu projektu. Méněpráce jsou v rámci odpočtů položek pův. rozpočtu a neprovedené práce.																												
Změna:	Cena díla se navyšuje o částku: 105 209,99-Kč bez DPH, 120 991,48 Kč s DPH Cena díla dle Smlouvy: 34.578 280,34Kč bez DPH, 39.765 022,39Kč s DPH Nová cena díla vč.dodatku č.1: 34.683 490,33Kč bez DPH, 39.886 013,87Kč s DPH																												
Příloha:	Položkový rozpočet jednotlivých změn v rozsahu uvedených změn, včetně rekapitulace změn.																												
	Změna termínu dokončení stavebních prací																												

Změna:	Lhůta pro dokončení díla – 05. 07. 2020
--------	---

V

Datum

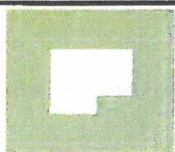
Zhotovitel :

TDI :



MBQ s.r.o.
Pobřežní 249/46
186 00 Praha 8
IČ: 24247677
www.mbquality.cz





Změnový list

číslo:

1

stavba (název dle SOD):

Výstavba domova se zvláštním režimem u Domova důchodců Pohoda Turnov

číslo SOD:

S-110/19

číslo zakázky:

11019

Objednatel:

Město Turnov

sídl:

Antonína Dvořáka 335, 511 01 Turnov

IČ:

276227

Zhotovitel:

MBQ, s. r. o.

sídl:

Pobřežní 249/46, 186 00 Praha 8 - Karlín

IČ:

24247674

název změnového listu:

Návrh optimalizace vyztužení pilot

popis:

Návrh na optimalizaci vyztužení pilot je zpracován odpovědnou osobou a vede k finanční úspoře při zajištění požadovaných technických parametrů.

	ANO/NE	popis vlivu / nová hodnota proti původní SOD
vliv na cenu díla:	ANO	cenový rozdíl: úspora 135.547,41 Kč (bez DPH)
vliv na lhůtu realizace:	NE	
vliv na záruky:	NE	
vliv na platební podmínky:	NE	

příloha: Příloha č. 1 - Cenová kalkulace

Zpracoval:	jméno	podpis	datum
technická příprava	Ing. Regina Suchardová		28.06.2019

Odsouhlasil:

Smluvní strany podpisem potvrzují souhlas s výše uvedenými skutečnostmi. Podepsaný změnový list se podpisem stává nedílnou součástí smlouvy o dílo a mění dotčená ustanovení. Na základě změnového listu bude uzavřen dodatek k SOD.

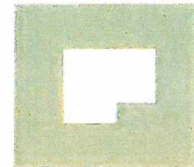
za objednatele:	jméno	razítko, podpis	datum
TDS/projektový manažer:	Tomáš Hink		
autorský dozor:	Dušan Řezanina		1.8.2019
oprávněný zástupce:	Červenka		1.8.2019

za zhotovitele:	jméno	razítko, podpis	datum
vedoucí projektu/stavbyvedoucí:	Antonín Horčíčka		1/8/19
oprávněný zástupce :	Filip Balatka/Dušan Mráz		01/08/19

**ZL 1 - Příloha č. 1 - Cenová kalkulace
„Optimalizace vytužení pilot“**

Domov se zvláštním režimem, Turnov

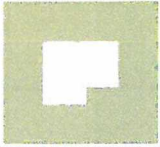
MBQ s.r.o.
Pobřežní 249/46
186 00 Praha 8
IČ: 24247677



	jednotky	množství	j.c.	cena celkem
Optimalizace výztuže realizovaných pilot betonovaných do země z oceli 10 505 *	t	-13,451	20 155,00	-271 094,83
Zpracování projektové dokumentace	kpl	1,0	57 000,00	57 000,00
Statické posouzení včetně autorizace odpovědnou osobou	kpl	1,0	70 000,00	70 000,00
technická příprava	kpl	1,0	8 547,42	8 547,42
Celkem bez DPH:				-135 547,41 Kč

dne: 28.06.2019

Ing. Regina Suchardová

	Změnový list	číslo:	2
---	---------------------	--------	----------

stavba (název dle SOD): **Výstavba domova se zvláštním režimem u Domova důchodců Pohoda Turnov**
 číslo SOD: **S-110/19**
 číslo zakázky: **11019**

Objednatel: **Město Turnov**
 sídlo: **Antonína Dvořáka 335, 511 01 Turnov**
 IČ: **276227**

Zhotovitel: **MBQ, s. r. o.**
 sídlo: **Pobřežní 249/46, 186 00 Praha 8 - Karlín**
 IČ: **24247674**

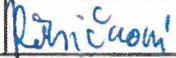
název změnového listu:
Návrh na opatření zajišťující dočasnou stabilitu svahu během výstavby

popis:

Při provádění prací bylo nutné zajistit opatření zajišťující dočasnou stabilitu svahu během výstavby. Návrh byl zpracován odpovědnou osobou.

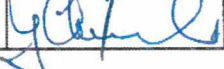
	ANO/NE	popis vlivu / nová hodnota proti původní SOD
vliv na cenu díla:	ANO	navýšení o 97.216,26 Kč
vliv na lhůtu realizace:	ANO	navýšení o 14 dní - konečný termín stavby, navýšení o 21 dní - uzlový bod základová deska
vliv na záruky:	NE	
vliv na platební podmínky:	NE	
nutnost schválení úřady:		

příloha:	Příloha č. 1 - cenová kalkulace
	Příloha č. 2 - Návrh opatření zajišťující dočasnou stabilitu svahu během výstavby

Zpracoval:	Jméno	podpis	datum
technická příprava	Ing. Regina Pěničková		25.07.2019

Odsouhlasil:

Smluvní strany podpisem potvrzují souhlas s výše uvedenými skutečnostmi. Podepsaný změnový list se podpisem stává nedílnou součástí smlouvy o dílo a mění dotčená ustanovení. Na základě změnového listu bude uzavřen dodatek k SOD.

za objednatele:	Jméno	razítko, podpis	datum
TDS/projektový manažer:	Tomáš Hink		5.9.2019
autorský dozor:	Ing. arch. et Ing. Dušan Řezanina		5.9.2019
oprávněný zástupce:	Ing. Miloslav Chrumko		5.9.2019

za zhotovitele:	Jméno	razítko, podpis	datum
vedoucí projektu/stavbyvedoucí:	Antonín Horčíčka		5.9.2019
oprávněný zástupce :	Filip Balatka/Dušan Mráz		

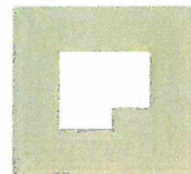


ZL 2 - Příloha č. 1 - Cenová kalkulace**„Zajištění stability svahu“****Domov se zvláštním režimem, Turnov****MBQ s.r.o.**

Pobřežní 249/46

186 00 Praha 8

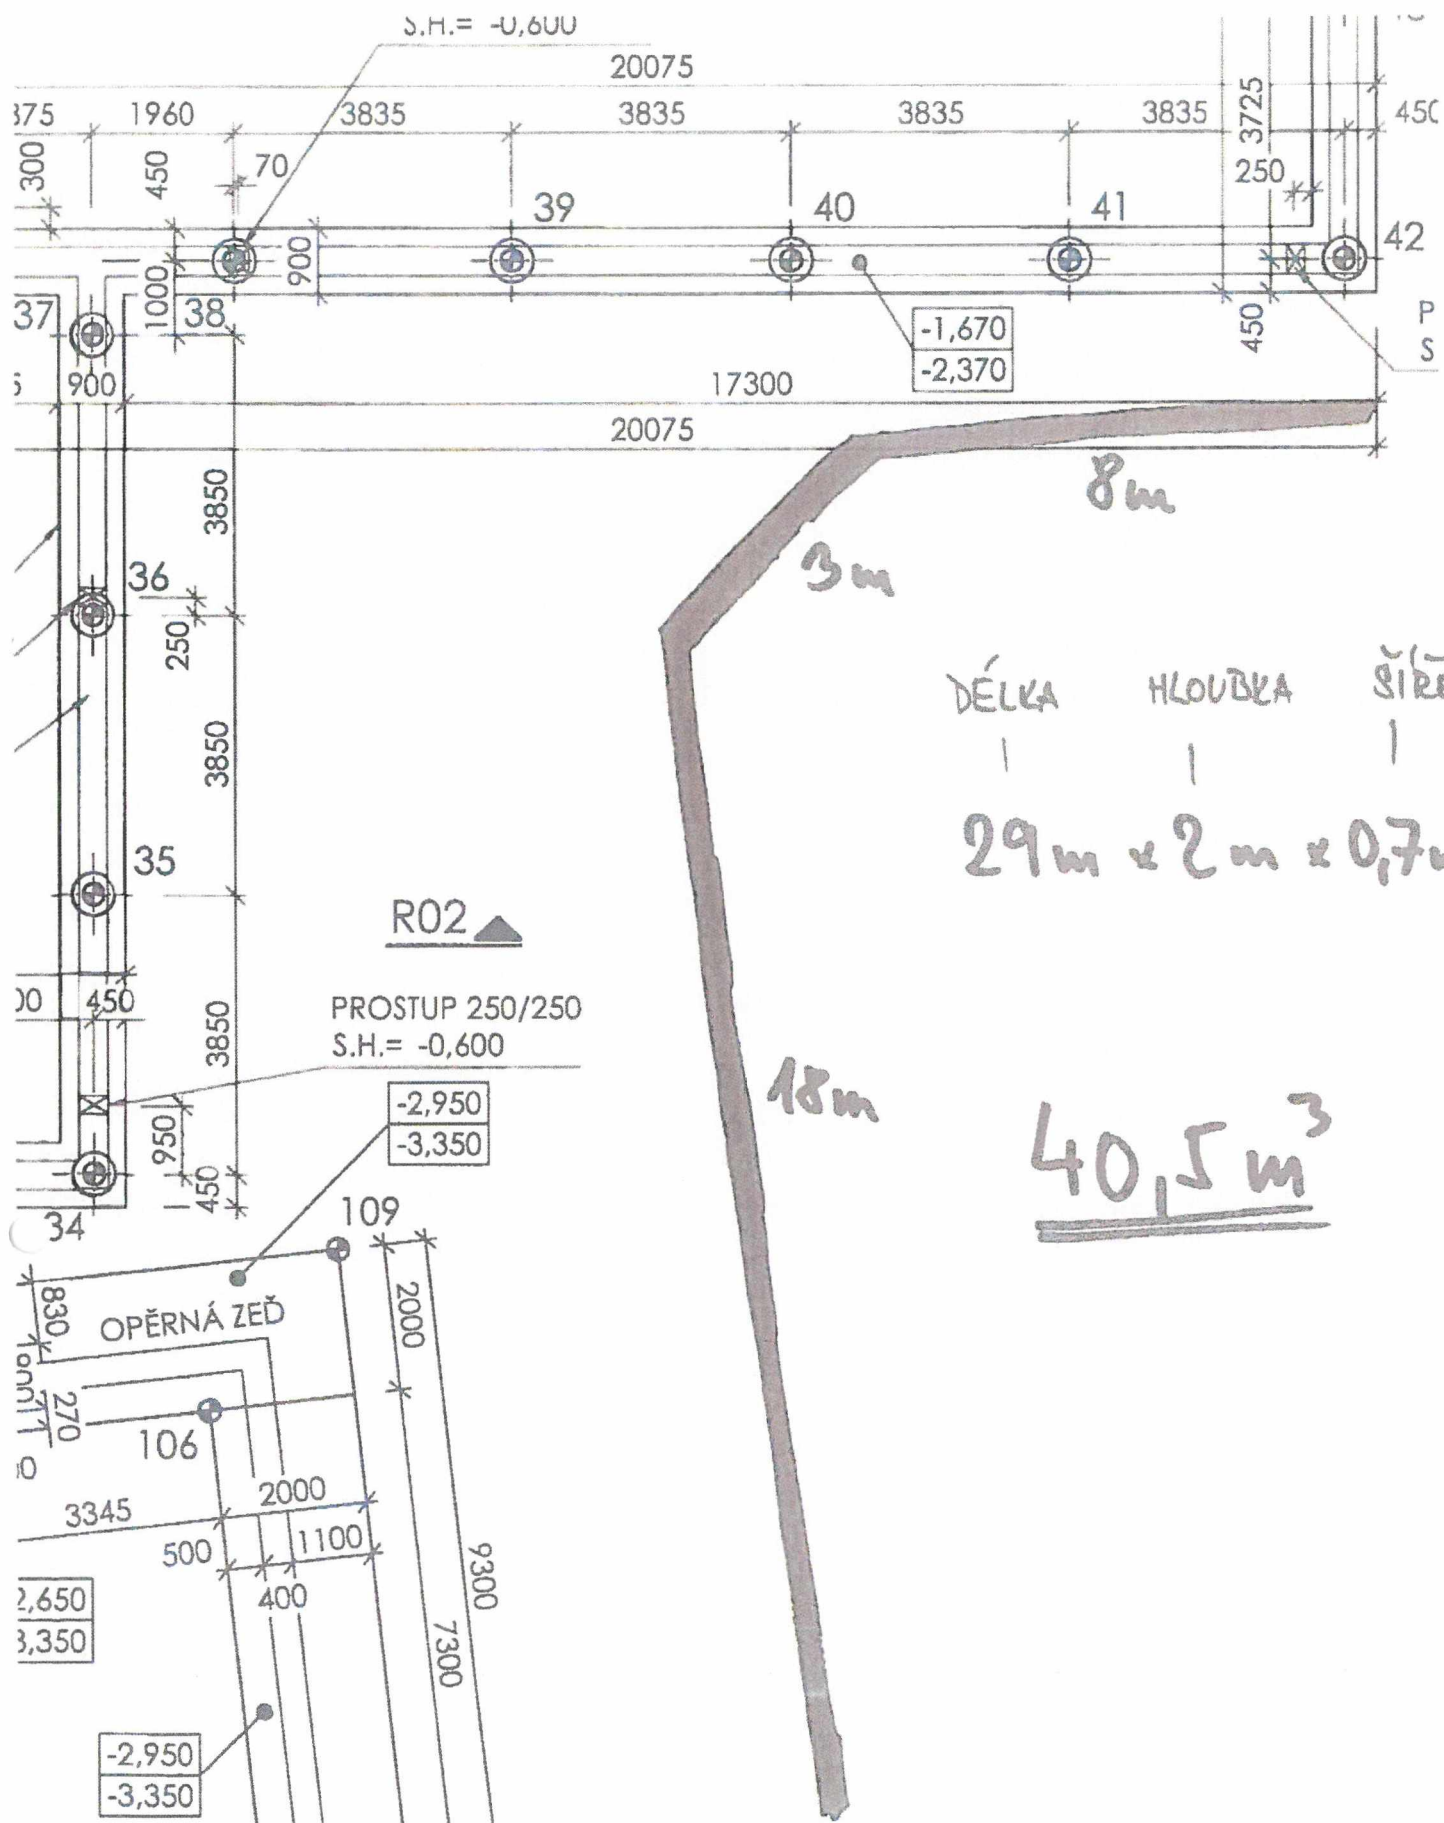
IČ: 24247677



		jednotky	množství	j.c.	cena celkem
1	Návrh na opatření zajišťující stabilitu svahu odbornou osobou	kpl	1	46 696,00	46 696,00
	Provedení zajištění stability svahu				
2	Dodávka zeminového hřebíku TR KR 60,3x5, S235 JR	m	24	227,00	5 448,00
3	Montáž zeminového hřebíku TR KR 60,3x5, S235 JR	h	3	1 335,42	4 006,26
4	Betonový blok C30/37 - XA1	m3	5	3 850,00	19 250,00
5	Výztuž základů pasů z betonářské oceli	t	0,028	33 500,00	938,00
6	Drenážní trubka DN 100	m	25	336,00	8 400,00
7	Dřevěný hranol 150/150	m3	0,2	7 500,00	1 500,00
8	Montáž a demontáž rozpěrných stojek	kpl	1	2 640,00	2 640,00
9	Pronájem stojek na 60 dní	ks	7	434,00	3 038,00
10	Chemická kotva	kpl	1	300,00	300,00
11	Technická příprava	h	10	500,00	5 000,00
Celkem bez DPH:					97 216,26 Kč

dne: 25.07.2019

Ing. Regina Pěničková



	Změnový list	číslo:	3
---	---------------------	--------	----------

stavba (název dle SOD):	Výstavba domova se zvláštním režimem u Domova důchodců Pohoda Turnov
číslo SOD:	S-110/19
číslo zakázky:	11019

Objednatel:	Město Turnov
sídlo:	Antonína Dvořáka 335, 511 01 Turnov
IČ:	276227

Zhotovitel:	MBQ, s. r. o.
sídlo:	Pobřežní 249/46, 186 00 Praha 8 - Karlín
IČ:	24247674

název změnového listu:

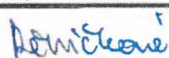
Podkladní betony pod základové pasy
--

popis:

Z hlediska požadované kvality provádění základových pasů ve vztahu ke stavebním podmínkám pláň po demolicí, které byly odlišné od PD, bylo nutné pod základové pasy umístit podkladní betony.

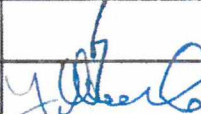
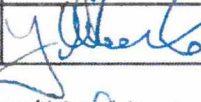
	ANO/NE	popis vlivu / nová hodnota proti původní SOD
vliv na cenu díla:	ANO	navýšen o 29.300,- Kč
vliv na lhůtu realizace:	NE	
vliv na záruky:	NE	
vliv na platební podmínky:	NE	
nutnost schválení úřady:	NE	

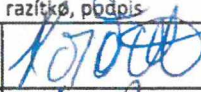
příloha:	Příloha č. 1 - Cenová kalkulace
----------	---------------------------------

Zpracoval:	jméno	podpis	datum
technická příprava	Ing. Regina Suchardová		25.07.2019

Odsouhlasil:

Smluvní strany podpisem potvrzují souhlas s výše uvedenými skutečnostmi. Podepsaný změnový list se podpisem stává nedílnou součástí smlouvy o dílo a mění dotčená ustanovení. Na základě změnového listu bude uzavřen dodatek k SOD.

za objednatele:	jméno	razítko, podpis	datum
TDS/projektový manažer:	Tomáš Hink		
autorský dozor:	Ing. arch. et Ing. Dušan Řezanina		5.9.2019
oprávněný zástupce:	Ing. Miloslav Chrumko		25.7.2019

za zhotovitele:	jméno	razítko, podpis	datum
vedoucí projektu/stavbyvedoucí:	Antonín Horčíčka		25.7.19
oprávněný zástupce :	Filip Balatka/Dušan Mráz		25.07.19

**ZL 3 - Příloha č. 1 - Cenová kalkulace
„Podkladní betony pod základové pasy“**

Domov se zvláštním režimem, Turnov

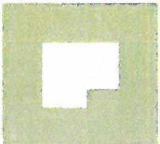
MBQ s.r.o.
Pobřežní 249/46
186 00 Praha 8
IČ: 24247677



	jednotky	množství	j.c.	cena celkem
Základy z betonu prostého desky z betonu kamenem neprokládaného tř. C 8/10	m3	8,0	3 600,00	28 800,00
Technická příprava	h	1	500,00	500,00
Celkem bez DPH:				29 300,00 Kč

dne: 25.07.2019

Ing. Regina Suchardová

	Změnový list	číslo:	4
---	---------------------	--------	----------

stavba (název dle SOD): Výstavba domova se zvláštním režimem u Domova důchodců Pohoda Turnov
 číslo SOD: S-110/19
 číslo zakázky: 11019

Objednatel: Město Turnov
 sídlo: Antonína Dvořáka 335, 511 01 Turnov
 IČ: 276227

Zhotovitel: MBQ, s. r. o.
 sídlo: Pobřežní 249/46, 186 00 Praha 8 - Karlín
 IČ: 24247674

název změnového listu:

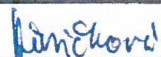
Přeložka kanalizace

popis:

Při provádění zemních prací byla zjištěna přítomnost trubního vedení kanalizace, která nebyla v PD uvedena. Pro následné pokračování prací bylo nutné zajistit přeložku této kanalizace a s tím související opatření.

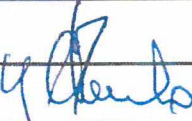
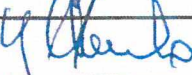
	ANO/NE	popis vlivu / nová hodnota proti původní SOD
vliv na cenu díla:	ANO	navýšení o 52.464,- Kč
vliv na lhůtu realizace:	NE	
vliv na záruky:	NE	
vliv na platební podmínky:	NE	
nutnost schválení úřady:		

příloha: Příloha č. 1 - Cenová kalkulace
 Příloha č. 2 - Schéma přeložky kanalizace

Zpracoval:	jméno	podpis	datum
technická příprava	Ing. Regina Pěničková		25.07.2019

Odsouhlasil:

Smluvní strany podpisem potvrzují souhlas s výše uvedenými skutečnostmi. Podepsaný změnový list se podpisem stává nedílnou součástí smlouvy o dílo a mění dotčená ustanovení. Na základě změnového listu bude uzavřen dodatek k SOD.

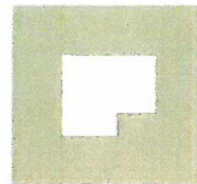
za objednatele:	jméno	razítko, podpis	datum
TDS/projektový manažer:	Tomáš Hink		5.9.2019
autorský dozor:	Ing. arch. et Ing. Dušan Řezanina		5.9.2019
oprávněný zástupce:	Ing. Miroslav Chrumko		5.9.2019

za zhotovitele:	jméno	razítko, podpis	datum
vedoucí projektu/stavbyvedoucí:	Antonín Horčíčka		5.9.2019
oprávněný zástupce :	Filip Balatka/Dušan Mráz		

**ZL 4 - Příloha č. 1 - Cenová kalkulace
„Přeložka kanalizace“**

Domov se zvláštním režimem, Turnov

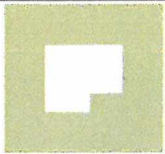
MBQ s.r.o.
Pobřežní 249/46
186 00 Praha 8
IČ: 24247677



č.	Popis	jednotky	množství	j.c.	cena celkem
1	Hloubení rýh šířky do 80 cm v hor.4 nad 100 m3	m3	40,5	450,00	18 225,00
2	Svislé přemístění výkopku z hor.4 do 2,5 m	m3	40,5	50,00	2 025,00
3	Vodorovné přemístění výkopku z hor.4 do 100 m	m3	40,5	55,00	2 227,50
4	Zásyp jam, šachet rýh nebo kolem objektů sypaninou	m3	28	280,00	7 840,00
5	Lože pod potrubí otevřený výkop	m3	3	780,00	2 340,00
6	Uložení sypaniny na skládky (mezideponii)	m3	12,5	17,00	212,50
7	Technická příprava	h	2	500,00	1 000,00
Celkem bez DPH:					33 870,00 Kč
	<i>Práce spojené s kabelem NN</i>				
1	Hloubení rýh šířky do 80 cm v hor.4 nad 100 m3	m3	21	450,00	9 450,00
2	Svislé přemístění výkopku z hor.4 do 2,5 m	m3	21	50,00	1 050,00
3	Vodorovné přemístění výkopku z hor.4 do 100 m	m3	21	55,00	1 155,00
4	Zásyp jam, šachet rýh nebo kolem objektů sypaninou	m3	4	280,00	1 120,00
5	Uložení sypaniny na skládky (mezideponii)	m3	17	17,00	289,00
6	Práce spojené s činností dělníka	h	24	220,00	5 280,00
7	Technická příprava	h	0,5	500,00	250,00
Celkem bez DPH:					18 594,00 Kč
Celkem bez DPH:					52 464,00 Kč

dne: 25.07.2019

Ing. Regina Pěničková

	Změnový list	číslo:	5
---	---------------------	--------	----------

stavba (název dle SOD):	Výstavba domova se zvláštním režimem u Domova důchodců Pohoda Turnov
číslo SOD:	S-110/19
číslo zakázky:	11019

Objednatel:	Město Turnov
sídlo:	Antonína Dvořáka 335, 511 01 Turnov
IČ:	276227

Zhotovitel:	MBQ, s. r. o.
sídlo:	Pobřežní 249/46, 186 00 Praha 8 - Karlín
IČ:	24247674

název změnového listu:

Práce nutné k vyvrtání pilot č. 58 a 59
--

popis změny:

Dle technologických postupů pro vyvrtání pilot bylo nutné u pilot č. 58 a 59 zajistit opatření umožňující jejich realizaci a provedení ochrany stávajících blízkých konstrukcí.

důvod změny:

S těmito úpravami nebylo v rozpočtu uvažováno.

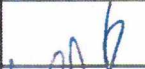
	ANO/NE	popis vlivu / nová hodnota proti původní SOD
vliv na cenu díla:	ANO	navýšení o 34.520,- Kč
vliv na lhůtu realizace:	NE	
vliv na záruky:	NE	
vliv na platební podmínky:	NE	
nutnost schválení úřady:	NE	

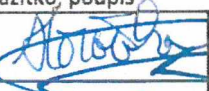
příloha:	Příloha č. 1 - Cenová kalkulace
----------	---------------------------------

Zpracoval:	jméno	podpis	datum
technická příprava	Ing. Regina Pěničková		25.07.2019

Odsouhlasil:

Smluvní strany podpisem potvrzují souhlas s výše uvedenými skutečnostmi. Podepsaný změnový list se podpisem stává nedílnou součástí smlouvy o dílo a mění dotčená ustanovení. Na základě změnového listu bude uzavřen dodatek k SOD.

za objednatele:	jméno	razítko, podpis	datum
TDS/projektový manažer:	Tomáš Hink		5.9.2019
autorský dozor:	Ing. arch. et Ing. Dušan Řezanina		5.9.2019
oprávněný zástupce:	Ing. Miloslav Chrumko		5.9.2019

za zhotovitele:	jméno	razítko, podpis	datum
vedoucí projektu/stavbyvedoucí:	Antonín Horčíčka		5.9.2019
oprávněný zástupce :	Filip Balatka/Dušan Mráz		

ZL 5 - Příloha č. 1 - Cenová kalkulace
„Práce nutné k vyvrtání pilot č. 58 a 59“

Domov se zvláštním režimem, Turnov

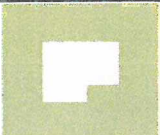
MBQ s.r.o.
Pobřežní 249/46
186 00 Praha 8
IČ: 24247677



	jednotky	množství	j.c.	cena celkem
Hloubení jam v zemině	m3	54	250,00	13 500,00
Svislé přemístění výkopku z hor.4 do 2,5 m	m3	54	50,00	2 700,00
Zásyp jam, šachet rýh nebo kolem objektů sypaninou	m3	54	280,00	15 120,00
D+M geotextilie netkaná PP 300g/m2	m2	100	32,00	3 200,00
Celkem bez DPH:				34 520,00 Kč

dne: 25.07.2019

Ing. Regina Pěničková

	Změnový list	číslo:	6
---	---------------------	--------	----------

stavba (název dle SOD): Výstavba domova se zvláštním režimem u Domova důchodců Pohoda Turnov
 číslo SOD: S-110/19
 číslo zakázky: 11019

Objednatel: Město Turnov
 sídlo: Antonína Dvořáka 335, 511 01 Turnov
 IČ: 276227

Zhotovitel: MBQ, s. r. o.
 sídlo: Pobřežní 249/46, 186 00 Praha 8 - Karlín
 IČ: 24247674

název změnového listu:

Opravy ve statické části projektu

popis změny:

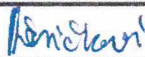
Došlo k úpravě statické části projektu v oblasti podlahové desky. Tyto úpravy vedly ke snížení množství výztuže o 715 kg. Dále došlo k úpravě kotvení stropních panelů s obvodovými věnci. Úpravou kotvení došlo k navýšení hmotnosti výztuže o 707 kg a dále došlo k úpravě stropních panelů (6 ks). Na tyto panely byly osazeny kotevní destičky, které se musí dále přivařit k výztuži věnců.

důvod změny:

Opravy a doplnění statické části projektu vyvolané generálním projektantem.

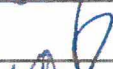
	ANO/NE	popis vlivu / nová hodnota proti původní SOD
vliv na cenu díla:	ANO	navýšení o 36.811,- Kč
vliv na lhůtu realizace:		
vliv na záruky:	NE	
vliv na platební podmínky:	NE	
nutnost schválení úřady:	NE	

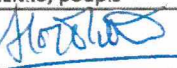
příloha: Příloha č. 1 - Cenová kalkulace
 Příloha č. 2 - Výkresová dokumentace

Zpracoval:	jméno	podpis	datum
technická příprava	Ing. Regina Pěničková		04.09.2019

Odsouhlasil:

Smluvní strany podpisem potvrzují souhlas s výše uvedenými skutečnostmi. Podepsaný změnový list se podpisem stává nedílnou součástí smlouvy o dílo a mění dotčená ustanovení. Na základě změnového listu bude uzavřen dodatek k SOD.

za objednatele:	jméno	razítko, podpis	datum
TDS/projektový manažer:	Tomáš Hink		5.9.2019
autorský dozor:	Ing. arch. et Ing. Dušan Řezanina		5.9.2019
oprávněný zástupce:	Ing. Miloslav Chrumko		5.9.2019

za zhotovitele:	jméno	razítko, podpis	datum
vedoucí projektu/stavbyvedoucí:	Antonín Horčíčka		5.9.2019
oprávněný zástupce :	Filip Balatka/Dušan Mráz		

ZL 6 - Příloha č. 1 - Cenová kalkulace
„Opravy ve statické části projektu“

Domov se zvláštním režimem, Turnov

MBQ s.r.o.
Pobřežní 249/46
186 00 Praha 8
IČ: 24247677

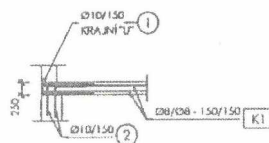


PČ	Kód	Popis	MJ	Množství	J.cena [CZK]	Cena celkem [CZK]
1	273361821	Výztuž základů desek z betonářské oceli 10 505 (R) nebo BSt 500	t	-0,715	33 500,00	-23 952,50
2	417361821	Výztuž ztužujících pásů a věnců z betonářské oceli 10 505 (R) nebo BSt 500	t	0,707	35 000,00	24 745,00
3	411118390R01	Strop tl. 400 mm z ŽB prefabrikovaných dutinových panelů délky 10,25- 12,125 m - úprava panelů (umístění ocelových kotevních destiček)	ks	6	5 400,00	32 400,00
4	S412010035000	Pojízdná svářečka max. proud 500 A	h	8	86,93	695,45
5	M31210015	Elektroda E-B 121 4x450 mm	kpl	1	954,00	954,00
6	P713000320	Řemeslník sk. 3 tř. 2	h	8	121,14	969,12
7		Technická příprava	h	2	500,00	1 000,00
Celkem bez DPH:						36 811,07 Kč

dne: 04.09.2019

Ing. Regina Pěničková

ÚPRAVA NAPOJENÍ PODEZDÍVKY A PODLAHOVÉ DESKY 1.NP 1:50

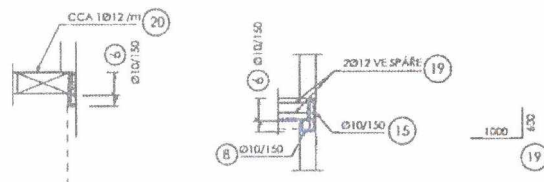


VÝKAZ VÁŽANÉ VÝTUŽE - PODLAHOVÁ DESKA 1.NP									
POLOŽKA	Ø	DĚLKA	POČET	CELKOVÁ DĚLKA DLE PROFILŮ					
				10	12	14	16		
ČÍSLO	OCCEL	[mm]	[m]	[kg]	[m]	[m]	[m]	[m]	[m]
1	B500B	10	2.18	950	2071				
2	B500B	10	1.20	1900	2280				
3	B500B	10	4.00	350	2200				
4	B500B	14	5.00	34		170			
5	B500B	10	2.70	40	108				
CELK. DĚLKA DLE PROF				[m]	6659	0	170	0	
HMOTNOST PRO 1 bm				[kg/bm]	0.617	0.888	1.208	1.578	
HMOTNOST DLE PROF				[kg]	4105.5	0.0	205.4	0.0	
HMOTNOST CELKEM				[kg]				4311	

POZNÁMKY

POLOŽKA ② TVORÍ PROPOJENÍ ZÁKLADOVÉ DESKY SE ZÁKLADEM A BUDE OSAZENA PŘED BETONÁŽÍ TVAROVSK. Z TOHOTO DŮVODU JE TŘEBA VĚNOVAT POZORNOST NÁVRHU TVARU POLOŽKY V NÁVAZNOSTI NA POSTUP PROVÁDĚNÍ.

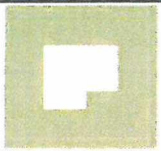
NAPOJENÍ STROPNÍCH PANELŮ DO VĚNCŮ 1:50



POZNÁMKY:

POLOŽKY 19 A 20 TVORÍ PROPOJENÍ PREFABRIKOVANÉHO STROPU S OBVODOVÝMI VĚNCI. VÝTUŽ POL. 19 BUDE OSAZENA DO SPÁRY MEZI PREFABRIKÁTY A ZATAŽENA DO VĚNCE. POL. 20 BUDE VYKOTVENÝM ZPŮSOBEM PROPOJENIA S PREFABRIKOVANÝMI PANELY (INAPŘ. PŘIVÁŘENÍM NA OSAZENÉ OCELOVÉ KOTVENÍ DESIČKY NAVRŽENÉ NA ZADÁNÍ ČENÍ VODOROVNÉ SLZY 15 kN/m).

VÝKAZ VÁŽANÉ VÝTUŽE - VĚNCE A STĚNY 1.NP											
POLOŽKA	Ø	DĚLKA	POČET	CELKOVÁ DĚLKA DLE PROFILŮ							
				4	8	10	12	14	20	32	
ČÍSLO	OCCEL	[mm]	[m]	[kg]	[m]	[m]	[m]	[m]	[m]	[m]	[m]
1	B500B	32	0.00	6						48	
2	B500B	10	1.30	160			208				
3	B500B	10	4.00	300			1200				
4	B500B	10	2.00	600			1200				
5	B500B	8	1.50	300	450						
6	B500B	10	4355.00	1		4355					
7	B500B	20	4.00	12					48		
8	B500B	10	1.40	1200			1680				
9	B500B	10	1.80	10			18				
10	B500B	8	2.80	18	50.4						
11	B500B	8	3.80	18	68.4						
12	B500B	12	3.00	42			126				
13	B500B	8	2.90	18	52.2						
14	B500B	10	1.50	8		12					
15	B500B	10	1.80	950		1710					
16	B500B	14	1.20	12				14.4			
17	B500B	10	10.00	200		2000					
18	B500B	8	0.90	1250	1125						
19	B500B	12	1.40	240			397				
20	B500B	12	2.00	200			400				
CELK. DĚLKA DLE PROF				[m]	1125	621	12383	923	14.4	48	48
HMOTNOST PRO 1 bm				[kg/bm]	0.227	0.395	0.617	0.888	1.208	2.466	6.313
HMOTNOST DLE PROF				[kg]	249.7	245.0	7634.4	819.3	17.4	118.4	303.0
HMOTNOST CELKEM				[kg]				9387			

	Změnový list	číslo:	7
---	---------------------	--------	----------

stavba (název dle SOD): Výstavba domova se zvláštním režimem u Domova důchodců Pohoda Turnov
 číslo SOD: S-110/19
 číslo zakázky: 11019

Objednatel: Město Turnov
 sídlo: Antonína Dvořáka 335, 511 01 Turnov
 IČ: 276227

Zhotovitel: MBQ, s. r. o.
 sídlo: Pobřežní 249/46, 186 00 Praha 8 - Karlín
 IČ: 24247674

název změnového listu:
Měněpráce - stromy, pařezy

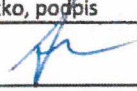
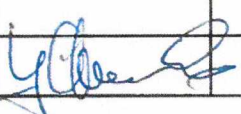
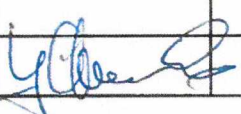
popis:
 Při převzetí staveniště byly stromy určené ke kácení dle PD již zlikvidovány včetně souvisejících prací.

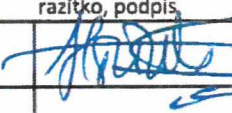
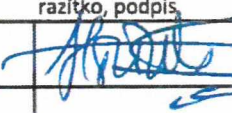
	ANO/NE	popis vlivu / nová hodnota proti původní SOD
vliv na cenu díla:	ANO	úspora 77.857,- Kč
vliv na lhůtu realizace:	NE	
vliv na záruky:	NE	
vliv na platební podmínky:	NE	
nutnost schválení úřady:		

příloha: Příloha č. 1 - Cenová kalkulace

Zpracoval:	jméno	podpis	datum
technická příprava	Ing. Regina Pěničková		04.09.2019

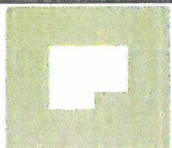
Odsouhlasil:
 Smluvní strany podpisem potvrzují souhlas s výše uvedenými skutečnostmi. Podepsaný změnový list se podpisem stává nedílnou součástí smlouvy o dílo a mění dotčená ustanovení. Na základě změnového listu bude uzavřen dodatek k SOD.

za objednatele:	jméno	razítko, podpis	datum
TDS/projektový manažer:	Tomáš Hink		
autorský dozor:	Ing. arch. et Ing. Dušan Řezanina		
oprávněný zástupce:	Ing. Miloslav Chrumko		

za zhotovitele:	jméno	razítko, podpis	datum
vedoucí projektu/stavbyvedoucí:	Antonín Horčíčka		
oprávněný zástupce :	Filip Balatka/Dušan Mráz		

ZL 7 - Příloha č. 1 - Cenová kalkulace „Méněpráce - stromy, keře“	
Domov se zvláštním režimem, Turnov	
MBQ s.r.o. Pobřeží 249/46 186 00 Praha 8 IČ: 24247677	

D	1	Č.	Popis	Jednotky	množství	j.c.	cena celkem
1	K	112151313	Pokácení stromu postupně bez spouštění částí kmene a koruny o průměru na řezné ploše pažezy přes 300 do 400 mm "C 3 Koordinační situace" 3-10 strom Mozosoučet Součet	kus	-13,000	2 620,00	-34 060,00
2	K	112201113	Odstanění pažezy v rovině nebo na svahu do 1:5 o průměru pažezy na řezné ploše přes 300 do 400 mm strom Součet	kus	-13,000	2 540,00	-33 020,00
10	K	162301402	Vodorovné přemístění větví, kmenů nebo pařezů s naložením, složením a dopravou do 5000 m větví stromů listnatých, průměru kmene přes 300 do 500 mm strom Součet	kus	-13,000	85,00	-1 118,00
11	K	162301412	Vodorovné přemístění větví, kmenů nebo pařezů s naložením, složením a dopravou do 5000 m kmenů stromů listnatých, průměru přes 300 do 500 mm strom Součet	kus	-13,000	234,00	-3 042,00
12	K	162301422	Vodorovné přemístění větví, kmenů nebo pařezů s naložením, složením a dopravou do 5000 m pařezů kmenů, průměru přes 300 do 500 mm strom Součet	kus	-13,000	149,00	-1 937,00
13	K	162301902	Vodorovné přemístění větví, kmenů nebo pařezů s naložením, složením a dopravou Příplatek k cenám za každých dalších i započatých 5000 m přes 5000 m větví stromů listnatých, průměru kmene přes 300 do 500 mm strom Součet 13*20 "Přepočítaná koeficientem množství"	kus	-260,000	6,00	-1 560,00
14	K	162301912	Vodorovné přemístění větví, kmenů nebo pařezů s naložením, složením a dopravou Příplatek k cenám za každých dalších i započatých 5000 m přes 5000 m kmenů stromů listnatých, o průměru přes 300 do 500 mm strom Součet 13*20 "Přepočítaná koeficientem množství"	kus	-260,000	6,00	-1 560,00
15	K	162301922	Vodorovné přemístění větví, kmenů nebo pařezů s naložením, složením a dopravou Příplatek k cenám za každých dalších i započatých 5000 m přes 5000 m pařezů kmenů, průměru přes 300 do 500 mm strom Součet 13*20 "Přepočítaná koeficientem množství"	kus	-260,000	6,00	-1 560,00
Celkem bez DPH:							-77 857,00 Kč

	Změnový list	číslo:	8
---	---------------------	--------	----------

stavba (název dle SOD):	Výstavba domova se zvláštním režimem u Domova důchodců Pohoda Turnov
číslo SOD:	S-110/19
číslo zakázky:	11019

Objednatel:	Město Turnov
sídlo:	Antonína Dvořáka 335, 511 01 Turnov
IČ:	276227

Zhotovitel:	MBQ, s. r. o.
sídlo:	Pobřežní 249/46, 186 00 Praha 8 - Karlín
IČ:	24247674

název změnového listu:

Dodatek č. 1 - zemní práce

popis změny:

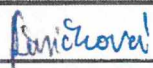
Před začátkem prací vzniklo nové zaměření terénu a s tím související dodatek bilance zemín dle skutečnosti. Jelikož nejsou doposud známy terénní úpravy kolem objektu, dle dodatku zůstane na pozemku investora skládka zeminy s níž není dále nakládáno.

důvod změny:

Při přebírání staveniště neodpovídala úroveň HTU projektové dokumentaci. *z důvodu nedoplnění původního BD.*

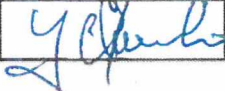
	ANO/NE	popis vlivu / nová hodnota proti původní SOD
vliv na cenu díla:	ANO	Úspora 76.359,43,- Kč bez DPH
vliv na lhůtu realizace:	NE	
vliv na záruky:	NE	
vliv na platební podmínky:	NE	
nutnost schválení úřady:	NE	

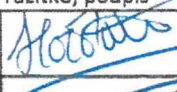
příloha:	Příloha č. 1 - Cenová kalkulace Příloha č. 2 - Speciální situace C. 3 a 4
----------	--

Zpracoval:	jméno	podpis	datum
technická příprava	Ing. Regina Pěničková		25.08.2019

Odsouhlasil:

Smluvní strany podpisem potvrzují souhlas s výše uvedenými skutečnostmi. Podepsaný změnový list se podpisem stává nedílnou součástí smlouvy o dílo a mění dotčená ustanovení. Na základě změnového listu bude uzavřen dodatek k SOD.

za objednatele:	jméno	razítko, podpis	datum
TDS/projektový manažer:	Tomáš Hink		5.9.2019
autorský dozor:	Ing. arch. et Ing. Dušan Řezanina		5.9.2019
oprávněný zástupce:	Ing. Miloslav Chrumko		5.9.2019

za zhotovitele:	jméno	razítko, podpis	datum
vedoucí projektu/stavbyvedoucí:	Antonín Horčíčka		5.9.2019
oprávněný zástupce :	Filip Balatka/Dušan Mráz		

REKAPITULACE STAVBY

Kód: 20190527

Stavba: Domov se zvláštním režimem Turnov, dodatek č. 1 zemní práce (rozpočet)

KSO:

Místo: Turnov, p.č.st. 1288, st. 1287 a p.p.č. 1283/1

CC-CZ:

Datum: 24. 5. 2019

Zadavatel:

Město Turnov, Antonína Dvořáka 335, 511 01 Turnov

IČ:

DIČ:

Uchazeč:

MBQ, s.r.o.

IČ:

24247677

DIČ:

CZ24247677

Projektant:

ŘEZANINA & BARTOŇ, s.r.o., 503 46 Jeníkovice 111

IČ:

DIČ:

Poznámka:

Soupis prací je sestaven s využitím Cenové soustavy URS. Položky, které pochází z této cenové soustavy, jsou ve sloupci 'Cenová soustava' označeny popisem 'CS URS' a úrovní příslušného kalendářního pololetí. Veškeré další informace vymezující popis a podmínky použití těchto položek z Cenové soustavy, které nejsou uvedeny přímo v soupisu prací, jsou neomezeně dále k dispozici na www.cs-urs.cz, sekce Cenové a technické podmínky.

Cena bez DPH

-76 359,43

DPH základní	Sazba daně	Základ daně	Výše daně
	21,00%	-76 359,43	-16 035,48
DPH snížená	15,00%	0,00	0,00

Cena s DPH

v

CZK

-92 394,91

REKAPITULACE OBJEKTŮ STAVBY A SOUPISŮ PRACÍ

Kód: 20190527

Stavba: Domov se zvláštním režimem Turnov, dodatek č. 1 zemní práce (rozpočet)

Místo: Turnov, p.č.st. 1288, st. 1287 a p.p.č. 1283/1

Datum: 24. 5. 2019

Zadavatel: Město Turnov, Antonína Dvořáka 335, 511 01 Turnov

Projektant: ŘEZANINA & BARTOŇ, s.r.o.,

Uchazeč: MBQ, s.r.o.

Kód	Objekt, Soupis prací	Cena bez DPH [CZK]	Cena s DPH [CZK]	Typ
Náklady stavby celkem		-76 359,43	-92 394,91	
01 - Dodatek č.1 - z	01 - Dodatek č.1 - zemní ...	-783 250,01	-947 732,51	STA
02 - Dodatek č.1 - z	02 - Dodatek č.1 - zemní ...	706 890,58	855 337,60	STA

KRYCÍ LIST SOUPISU

Stavba:

Domov se zvláštním režimem Turnov, dodatek č. 1 zemní práce (rozpočet)

Objekt:

01 - Dodatek č.1 - z - 01 - Dodatek č.1 - zemní ...

KSO:

Místo: Turnov, p.č.st. 1288, st. 1287 a p.p.č.1283/1

Zadavatel:

Město Turnov, Antonína Dvořáka 335, 511 01 Turnov

Uchazeč:

MBQ, s.r.o.

Projektant:

ŘEZANINA & BARTOŇ, s.r.o., 503 46 Jeníkovice 111

Poznámka:

CC-CZ:

Datum: 24. 5. 2019

IČ:

DIČ:

IČ:

24247677

DIČ:

CZ24247677

IČ:

DIČ:

Cena bez DPH

-783 250,01

DPH základní
snížená

Základ daně
-783 250,01
0,00

Sazba daně
21,00%
15,00%

Výše daně
-164 482,50
0,00

Cena s DPH

v CZK

-947 732,51

REKAPITULACE ČLENĚNÍ SOUPISU PRACÍ

Stavba: Domov se zvláštním režimem Turnov, dodatek č. 1 zemní práce (rozpočet)
Objekt: 01 - Dodatek č. 1 - z - 01 - Dodatek č. 1 - zemní ...

Místo: Turnov, p.č.st. 1288, st. 1287 a p.p.č. 1283/1
Zadavatel: Město Turnov, Antonína Dvořáka 335, 511 01 Turnov
Uchazeč: MBQ, s.r.o.

Datum: 24. 5. 2019
Projektant: ŘEZANINA & BARTOŇ,
s.r.o., 503 46

Kód dílu - Popis

Cena celkem [CZK]

Náklady soupisu celkem	-783 250,01
HSV - Práce a dodávky HSV	-783 250,01
1 - Zemní práce	-783 250,01

SOUPIS PRACÍ

Stavba:

Domov se zvláštním režimem Turnov, dodatek č. 1 zemní práce (rozpočet)

Objekt:

01 - Dodatek č.1 - z - 01 - Dodatek č.1 - zemní ...

Místo:

Turnov, p.č.st. 1288, st. 1287 a p.p.č.1283/1

Datum: 24. 5. 2019

Zadavatel:

Město Turnov, Antonína Dvořáka 335, 511 01 Turnov

Projektant: ŘEZANINA & BARTOŇ, s.r.o., 503 46 Jení

Uchazeč:

MBQ, s.r.o.

PČ	Typ	Kód	Popis	MJ	Množství	J.cena [CZK]	Cena celkem [CZK]	Cenová soustava
----	-----	-----	-------	----	----------	--------------	-------------------	-----------------

Náklady soupisu celkem

-783 250,01

D HSV

Práce a dodávky HSV

-783 250,01

D 1

Zemní práce

-783 250,01

3	K	121101101	Sejmutí ornice nebo lesní půdy s vodorovným přemístěním na hromady v místě upořebení nebo na dočasné či trvalé skládky se složením, na vzdálenost do 50 m	m3	-280,286	160,00	-44 845,76	CS ÚRS 2018 02
4	K	131201102	Hloubení nezapažených jam a zářezů s urovnáním dna do předepsaného profilu a spádu v hornině tř. 3 přes 100 do 1 000 m3	m3	-682,251	100,00	-68 225,10	CS ÚRS 2018 02
5	K	131201109	Hloubení nezapažených jam a zářezů s urovnáním dna do předepsaného profilu a spádu Příplatek k cenám za lepihost horniny tř. 3	m3	-682,251	40,00	-27 290,04	CS ÚRS 2018 02
6	K	132201202	Hloubení zapažených i nezapažených rýh šířky přes 600 do 2 000 mm s urovnáním dna do předepsaného profilu a spádu v hornině tř. 3 přes 100 do 1 000 m3	m3	-243,498	280,00	-68 179,44	CS ÚRS 2018 02
VV			"D.1.1.b.1 PŮDORYS ZÁKLADŮ"					
VV			"D.1.1.b.4 ŘEZY"					
VV			"pro spodní pásy"					
VV			-0,7*(0,9+10,175)*2+26,05*(0,9+0,2*2+0,9/3*2)		-64,106			
VV			-0,7*(0,9+25,15+0,9+2,075+11,525*2+0,9+25,15+0,9)*(0,9+0,2*2+0,9/3)		-88,508			
VV			-0,7*(18,175*2-2,275+0,9+10,175+0,9)*(0,9+0,2*2+0,9/3)		-51,576			
VV			"příprava pro přístavbu"					
VV			-0,7*(7,34+1,975*2)*(0,9+0,2*2+0,9/3*2)		-15,016			
VV			-0,7*(0,9*3+0,95+3,69+1,975*3)*(0,9+0,2*2+0,9/3*2)		-17,642			
VV			"spojovací můstek"					
VV			-0,7*2,5*(0,9+0,2*2+0,9/3*2)*2		-6,650			
VV			Součet		-243,498			
7	K	132201209	Hloubení zapažených i nezapažených rýh šířky přes 600 do 2 000 mm s urovnáním dna do předepsaného profilu a spádu v hornině tř. 3 Příplatek k cenám za lepihost horniny tř. 3	m3	-243,498	400,00	-97 399,20	CS ÚRS 2018 02
16	K	162701105	Vodorovné přemístění výkopku nebo sypaniny po suchu na obvyklém dopravním prostředku, bez naložení výkopku, avšak se složením bez rozhrnutí z horniny tř. 1 až 4 na vzdálenost přes 9 000 do 10 000 m	m3	-739,583	213,00	-157 531,18	CS ÚRS 2018 02
17	K	162701109	Vodorovné přemístění výkopku nebo sypaniny po suchu na obvyklém dopravním prostředku, bez naložení výkopku, avšak se složením bez rozhrnutí z horniny tř. 1 až 4 na vzdálenost Příplatek k ceně za každých dalších i započatých 1 000 m	m3	-11 093,745	12,00	-133 124,94	CS ÚRS 2018 02
VV			s1					
VV			Součet		0,000			
VV			-739,583*15 "Přepočtené koeficientem množství"		-11 093,745			
VV			Součet		-11 093,745			
18	K	167101102	Nakládání, skládání a překládání neutěhlého výkopku nebo sypaniny nakládání, množství přes 100 m3 z hornin tř. 1 až 4	m3	-739,583	45,00	-33 281,24	CS ÚRS 2018 02
19	K	171201201	Uložení sypaniny na skládky	m3	-739,583	17,00	-12 572,91	CS ÚRS 2018 02
20	K	171201211	Poplatek za uložení stavebního odpadu na skládce (skládkové) zeminy a kameniva zatříděného do katalogu odpadů pod kódem 170 504	t	-1 331,249	75,00	-99 843,68	CS ÚRS 2018 02
21	K	174101101	Zásyp sypaninou z jakékoliv horniny s uložení výkopku ve vrstvách se zhuštění jam, šachet, rýh nebo kolem objektů v těchto vykopávkách	m3	-186,166	220,00	-40 956,52	CS ÚRS 2018 02
VV			"D.1.1.b.1 PŮDORYS ZÁKLADŮ"					
VV			"D.1.1.b.4 ŘEZY"					
VV			"vytěženou zemínou"					
VV			"pro spodní pásy"					
VV			-0,7*(0,9+10,175)*2+26,05*(0,2*2+0,9/3*2)		-33,740			
VV			-0,7*(0,9+25,15+0,9+2,075+11,525*2+0,9+25,15+0,9)*(0,2*2+0,9/3)		-38,722			
VV			-0,7*(18,175*2-2,275+0,9+10,175+0,9)*(0,2*2+0,9/3)		-22,565			
VV			"příprava pro přístavbu"					
VV			-0,7*(7,34+1,975*2)*(0,2*2+0,9/3*2)		-7,903			
VV			-0,7*(0,9*3+0,95+3,69+1,975*3)*(0,2*2+0,9/3*2)		-9,286			
VV			"opěrná stěna"					
VV			"měřeno digitálním programem"					
VV			"u parkoviště"					
VV			-25,65		-25,650			
VV			"u přístupu"					
VV			-35,8		-35,800			
VV			"pod spojovacím krčkem"					
VV			-12,5		-12,500			
VV			Mezisoučet		-186,166			
VV			Součet		-186,166			

KRYCÍ LIST SOUPISU

Stavba:

Domov se zvláštním režimem Turnov, dodatek č. 1 zemní práce (rozpočet)

Objekt:

02 - Dodatek č.1 - z - 02 - Dodatek č.1 - zemní ...

KSO:

Místo: Turnov, p.č.st. 1288, st. 1287 a p.p.č.1283/1

Zadavatel:

Město Turnov, Antonína Dvořáka 335, 511 01 Turnov

Uchazeč:

MBQ, s.r.o.

Projektant:

ŘEZANINA & BARTOŇ, s.r.o., 503 46 Jeníkovice 111

Poznámka:

CC-CZ:

Datum: 24. 5. 2019

IČ:

DIČ:

IČ:

24247677

DIČ:

CZ24247677

IČ:

DIČ:

Cena bez DPH

706 890,58

	Základ daně	Sazba daně	Výše daně
DPH základní	706 890,58	21,00%	148 447,02
DPH snížená	0,00	15,00%	0,00

Cena s DPH

v CZK

855 337,60

REKAPITULACE ČLENĚNÍ SOUPISU PRACÍ

Stavba:

Domov se zvláštním režimem Turnov, dodatek č. 1 zemní práce (rozpočet)

Objekt:

02 - Dodatek č.1 - z - 02 - Dodatek č.1 - zemní ...

Místo:

Turnov, p.č.st. 1288, st. 1287 a p.p.č.1283/1

Datum: 24. 5. 2019

Zadavatel:

Město Turnov, Antonína Dvořáka 335, 511 01 Turnov

Projektant: ŘEZANINA & BARTOŇ,

Uchazeč:

MBQ, s.r.o.

s.r.o., 503 46

Kód dílu - Popis

Cena celkem [CZK]

Náklady soupisu celkem

706 890,58

HSV - Práce a dodávky HSV

706 890,58

1 - Zemní práce

706 890,58

SOUPIS PRACÍ

Stavba:

Domov se zvláštním režimem Turnov, dodatek č. 1 zemní práce (rozpočet)

Objekt:

02 - Dodatek č.1 - z - 02 - Dodatek č.1 - zemní ...

Místo:

Turnov, p.č.st. 1288, st. 1287 a p.p.č. 1283/1

Datum:

24. 5. 2019

Zadavatel:

Město Turnov, Antonína Dvořáka 335, 511 01 Turnov

Projektant:

ŘEZANINA & BARTOŇ, s.r.o., 503 46 Jení

Uchazeč:

MBQ, s.r.o.

PČ	Typ	Kód	Popis	MJ	Množství	J.cena [CZK]	Cena celkem [CZK]	Cenová soustava
----	-----	-----	-------	----	----------	--------------	-------------------	-----------------

Náklady soupisu celkem

706 890,58

D	HSV	Práce a dodávky HSV					706 890,58	
D	1	Zemní práce					706 890,58	
1	K	121101101	Sejmutí ornice nebo lesní půdy z vodorovným přemístěním na hromady v místě upotřebení nebo na dočasné či trvalé skládky se složením, na vzdálenost do 50 m	m3	174,792	160,00	27 966,72	CS ÚRS 2018 02
	VV		"po provedené demolici"					
	VV		"ornice ponechána na mezideponii pro pozdější využití"					
	VV		"hlavní objekt, 60 % z původní kubatury"					
	VV		0,2*(41,2+1,0*2)*(28,525+1,0*2)*0,6		158,242			
	VV		"výkop pro opěrnou stěnu"					
	VV		"u parkoviště"					
	VV		0,2*(4,4+1,0*2)*(1,7+1,0*2)		4,736			
	VV		"u přístupu"					
	VV		0,2*(15,4+0,5+1,0*2)*(1,3+1,0*2)		11,814			
	VV	or	Součet		174,792			
2	K	131201102	Hloubení nezapažených jam a zářezů s urovnáním dna do předepsaného profilu a spádu v hornině tř. 3 přes 100 do 1 000 m3	m3	753,420	100,00	75 342,00	CS ÚRS 2018 02
	VV		"po provedené demolici"					
	VV		"srovnání na kótu hl.stavební jámy -1,670"					
	VV		"C.3 Speciální situace - terén (podélný)"					
	VV		TRB02-01* 4,373*6,31/2		13,797			
	VV		TRB03-02* (2,121+11,324+4,373)*2,07/2		18,442			
	VV		TRB04-03* (0,792+12,212+2,121+11,324)*2,43/2		32,136			
	VV		TRB05-04* (7,699+0,792+12,212)*3,66/2		37,886			
	VV		TRB06-05* (2,904+2,933+45,87+7,699)*2,18/2		64,753			
	VV		TRB07-06* (4,028+4,36+4,635+2,904+2,933+45,87)*6,03/2		195,161			
	VV		TRB08-07* (21,295+4,697+4,028+4,36+4,635)*5,72/2		111,583			
	VV		TRB09-08* (7,082+27,636+21,295+4,697)*6,82/2		207,021			
	VV		TRB10-09* (4,794+8,474+7,082+27,636)*7,27/2		174,429			
	VV	C4_odk	Mezisoučet		855,208			
	VV		"C.4 Speciální situace - terén (příčný)"					
	VV		TRA03-02* (0,234+9,129)*5,8/2		27,153			
	VV		TRA04-03* (38,385+0,234+9,129)*5,38/2		128,442			
	VV		TRA05-04* (1,72+39,829+38,385)*0,73/2		29,176			
	VV		TRA06-05* (17,207+1,72+39,829)*5,85/2		171,861			
	VV		TRA07-06* (6,515+6,889+17,207)*4,7/2		95,436			
	VV		TRA08-07* (35,782+6,515+16,889)*1,84/2		54,451			
	VV		TRA09-08* (7,081+35,782)*8,57/2		183,668			
	VV		TRA10-09* (33,578+7,081)*8,77/2		178,290			
	VV		TRA11-10* (0+33,578)*2,14/2		35,928			
	VV	C3_odk	Mezisoučet		904,405			
	VV		Součet		1 759,613			
	VV		průměr odkopané zeminy					
	VV		(C3_odk+C4_odk)/2		879,807			
	VV		-R_2000		-126,387			
	VV	J	Součet		753,420			
3	K	131201109	Hloubení nezapažených jam a zářezů s urovnáním dna do předepsaného profilu a spádu Příplatek k cenám za lepitost horniny tř. 3	m3	753,420	40,00	30 136,80	CS ÚRS 2018 02
	VV		J		753,420			
	VV		Součet		753,420			
4	K	132201202	Hloubení zapažených i nezapažených rýh šířky přes 600 do 2 000 mm s urovnáním dna do předepsaného profilu a spádu v hornině tř. 3 přes 100 do 1 000 m3	m3	126,387	280,00	35 388,36	CS ÚRS 2018 02
	VV		"po provedené demolici"					
	VV		"C.3 Speciální situace - terén (podélný)"					
	VV		"C.4 Speciální situace - terén (příčný)"					
	VV		"D.1.1.b.1 PŮDORYS ZÁKLADŮ"					
	VV		"D.1.1.b.4 ŘEZ"					
	VV		"pro spodní pásy na kótu -2,370 - 50 % na úrovní stáv.terénu"					
	VV		0,7*((0,9+10,175)*2+26,05)*(0,9+0,2*2+0,9/3)*0,5		32,053			
	VV		0,7*(0,9+25,15+0,9+2,075+11,525*2+0,9+25,15+0,9)*(0,9+0,2*2+0,9/3)*0,5		44,254			
	VV		0,7*(18,175*2-2,273+0,9+10,175+0,9)*(0,9+0,2*2+0,9/3)*0,5		25,788			
	VV		"příprava pro přístavbu"					
	VV		0,7*(0,9*3+0,95+3,69+1,975*3)*(0,9+0,2*2+0,9/3)*2		17,642			
	VV		"spojovací můstek"					
	VV		0,7*2,5*(0,9+0,2*2+0,9/3)*2		6,650			
	VV	R_2000	Součet		126,387			
5	K	132201209	Hloubení zapažených i nezapažených rýh šířky přes 600 do 2 000 mm s urovnáním dna do předepsaného profilu a spádu v hornině tř. 3 Příplatek k cenám za lepitost horniny tř. 3	m3	126,387	400,00	50 554,80	CS ÚRS 2018 02
	VV		R_2000		126,387			
	VV		Součet		126,387			
6	K	162201102	Vodorovné přemístění výkopku nebo sypaniny po suchu na obvyklém dopravním prostředku, bez naložení výkopku, avšak se složením bez rozhrnutí z horniny tř. 1 až 4 na vzdálenost přes 20 do 50 m	m3	1 682,941	35,19	59 222,69	CS ÚRS 2018 01
	VV		"na mezideponii"					
	VV	or			174,792			
	VV	J			753,420			
	VV	R_2000			126,387			
	VV		"odvoz zeminy do zásypu z mezideponie"					
	VV	z			628,342			
	VV		Součet		1 682,941			

PČ	Typ	Kód	Popis	MJ	Množství	J.cena [CZK]	Cena celkem [CZK]	Cenová soustava
7	K	167101102	Nakládání, skládání a překládání neulehlého vykopku nebo sypaniny nakládání, množství : Fes 100 m3 z hornin tř. 1 až 4	m3	628,342	45,00	28 275,39	CS ÚRS 2018 02
	VV		z		628,342			
	VV		Součet		628,342			
8	K	171201201	Uložení sypaniny na skládky	m3	426,257	17,00	7 246,37	CS ÚRS 2018 02
	VV		"na mezideponii"					
	VV		or		174,792			
	VV		J		753,420			
	VV		R_2000		126,387			
	VV		-z		-628,342			
	VV		Součet		426,257			
9	K	174101101	Zásyp sypaninou z jakékoliv horniny s uložením vykopku ve vrstvách se zhuťněním jam, šachet, ryh nebo kolem objektů v těchto vykopávkách	m3	628,342	220,00	138 235,24	CS ÚRS 2018 02
	VV		"vytěženou zemínou"					
	VV		"C.3 Speciální situace - terén (podélný)"					
	VV		TRB02-01" (7,064+40,17+1,733+1,686)*6,31/2		159,810			
	VV		TRB03-02" (5,141+30,183+2,041+7,064+40,17+1,733+1,686)*2,07/2		91,099			
	VV		TRB04-03" (4,889+4,005+2,354+5,141+30,183+2,041)*2,43/2		59,065			
	VV		TRB05-04" (3,557+2,284+4,889+4,005+2,354)*3,66/2		31,273			
	VV		TRB06-05" (2,653+1,606+3,557+2,284)*2,18/2		11,009			
	VV		TRB07-06" (2,469+3,459+2,653+1,606)*6,03/2		30,714			
	VV		TRB08-07" (2,769+3,898+2,469+3,459)*5,72/2		36,022			
	VV		TRB09-08" (5,822+4,157+2,769+3,898)*6,82/2		56,763			
	VV		TRB10-09" (0+5,822+4,157)*7,27/2		36,274			
	VV	C3_zz	Mezisoučet		512,029			
	VV		"C.4 Speciální situace - terén (příčný)"					
	VV		TRA01-00" (14,843+0)*0,29/2		2,152			
	VV		TRA02-01" (54,009+14,843)*1,3/2		44,754			
	VV		TRA03-02" (4,655+9,658+54,009)*5,8/2		198,134			
	VV		TRA04-03" (3,988+12,184+4,655+9,658)*5,38/2		82,005			
	VV		TRA05-04" (7,626+10,149+3,988+12,184)*0,73/2		12,391			
	VV		TRA06-05" (4,799+7,833+7,626+10,149)*5,85/2		88,940			
	VV		TRA07-06" (6,881+6,008+4,799+7,833)*4,7/2		59,974			
	VV		TRA08-07" (9,2+5,898+6,881+6,008)*1,84/2		25,748			
	VV		TRA09-08" (9,997+3,819+9,2+5,898)*8,57/2		123,896			
	VV		TRA10-09" (4,729+3,718+9,997+3,819)*8,77/2		97,623			
	VV		TRA11-10" (0+4,729+3,718)*2,14/2		9,038			
	VV	C4_zz	Mezisoučet		744,655			
	VV		zásyp šterkem					
	VV		"C.3 Speciální situace - terén (podélný)"					
	VV		TRB03-02" (0+0,986+2,348+0,309+8,673)*2,07/2		12,747			
	VV		TRB04-03" (2,084+6,174+0,986+2,348+0,309+8,673)*2,43/2		24,997			
	VV		TRB05-04" (1,089+11,747+21,827+2,084+6,174)*3,66/2		78,545			
	VV		TRB06-05" (1,13+1,13+0,605+1,393+0,534+1,089+11,747+21,827)*2,18/2		43,006			
	VV		TRB07-06" (0,534+0,534+0,534+0,534+0,534+1,13+1,13+0,605+1,393+0,534)*6,03/2		22,498			
	VV		TRB08-07" (0,639+0,63+0,63+0,534+0,525+0,534+0,534+0,534+0,534)*5,72/2		16,096			
	VV		TRB09-08" (0,539+0,705+0,639+0,63+0,63+0,534+0,525)*6,82/2		14,329			
	VV		TRB10-09" (0+0,539+0,705)*7,27/2		4,522			
	VV		Mezisoučet		216,740			
	VV		"C.4 Speciální situace - terén (příčný)"					
	VV		TRA03-02" (15,783+0,592+0)*5,8/2		47,488			
	VV		TRA04-03" (4,524+15,783+0,592)*5,38/2		56,218			
	VV		TRA05-04" (3,739+4,524)*0,73/2		3,016			
	VV		TRA06-05" (8,723+0,585+3,739)*5,85/2		38,162			
	VV		TRA07-06" (0,54+0,592+8,723+0,585)*4,7/2		24,534			
	VV		TRA08-07" (4,904+0,54+0,592)*1,84/2		5,553			
	VV		TRA09-08" (6,133+0,791+4,904)*8,57/2		50,683			
	VV		TRA10-09" (0+6,133+0,791)*8,77/2		30,362			
	VV		Mezisoučet		256,016			
	VV		Součet		1 729,440			
	VV		průměr zásypu zemínou					
	VV		(C3_zz+C4_zz)/2		628,342			
	VV	Z	Součet		628,342			
10	K	174101102	Zásyp sypaninou z jakékoliv horniny s uložením vykopku ve vrstvách se zhuťněním v uzavřených prostorách s urovňováním povrchu zásypu	m3	236,378	294,30	69 566,05	CS ÚRS 2018 01
	VV		zásyp šterkem					
	VV		"C.3 Speciální situace - terén (podélný)"					
	VV		TRB03-02" (0+0,986+2,348+0,309+8,673)*2,07/2		12,747			
	VV		TRB04-03" (2,084+6,174+0,986+2,348+0,309+8,673)*2,43/2		24,997			
	VV		TRB05-04" (1,089+11,747+21,827+2,084+6,174)*3,66/2		78,545			
	VV		TRB06-05" (1,13+1,13+0,605+1,393+0,534+1,089+11,747+21,827)*2,18/2		43,006			
	VV		TRB07-06" (0,534+0,534+0,534+0,534+0,534+1,13+1,13+0,605+1,393+0,534)*6,03/2		22,498			
	VV		TRB08-07" (0,639+0,63+0,63+0,534+0,525+0,534+0,534+0,534+0,534)*5,72/2		16,096			
	VV		TRB09-08" (0,539+0,705+0,639+0,63+0,63+0,534+0,525)*6,82/2		14,329			
	VV		TRB10-09" (0+0,539+0,705)*7,27/2		4,522			
	VV	C3_zš	Mezisoučet		216,740			
	VV		"C.4 Speciální situace - terén (příčný)"					
	VV		TRA03-02" (15,783+0,592+0)*5,8/2		47,488			
	VV		TRA04-03" (4,524+15,783+0,592)*5,38/2		56,218			
	VV		TRA05-04" (3,739+4,524)*0,73/2		3,016			
	VV		TRA06-05" (8,723+0,585+3,739)*5,85/2		38,162			
	VV		TRA07-06" (0,54+0,592+8,723+0,585)*4,7/2		24,534			
	VV		TRA08-07" (4,904+0,54+0,592)*1,84/2		5,553			
	VV		TRA09-08" (6,133+0,791+4,904)*8,57/2		50,683			
	VV		TRA10-09" (0+6,133+0,791)*8,77/2		30,362			
	VV	C4_zš	Mezisoučet		256,016			
	VV		Součet		472,756			
	VV		průměr zásypu uvnitř budovy šterkem					
	VV		(C3_zš+C4_zš)/2		236,378			
	VV	Zš	Součet		236,378			
11	M	58333674	kamenivo těžné hrubé frakce 16/32	t	425,480	434,70	184 956,16	CS ÚRS 2018 01
	VV		Zš		236,378			
	VV		Součet		236,378			
	VV		236,378*1,8 Přepočtené koeficientem množství		425,480			

	Změnový list	číslo:	9
---	---------------------	--------	----------

stavba (název dle SOD):	Výstavba domova se zvláštním režimem u Domova důchodců Pohoda Turnov
číslo SOD:	S-110/19
číslo zakázky:	11019

Objednatel:	Město Turnov
sídlo:	Antonína Dvořáka 335, 511 01 Turnov
IČ:	276227

Zhotovitel:	MBQ, s. r. o.
sídlo:	Pobřežní 249/46, 186 00 Praha 8 - Karlín
IČ:	24247674

název změnového listu:

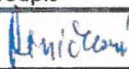
Ocelové výměny ve spojovacím krčku

popis:

V ocelové konstrukci spojovacího krčku nebylo počítáno s ocelovými výměnami pro osazení oken. Pro montáž a osazení oken je nutné tyto výměny osadit - navýšení ocele o 587,83 kg. Výměny budou ve stejné povrchové úpravě jako ocelová konstrukce spojovacího krčku.

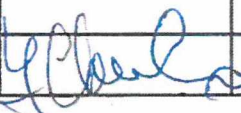
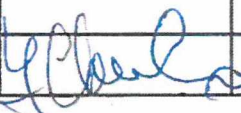
	ANO/NE	popis vlivu / nová hodnota proti původní SOD
vliv na cenu díla:	ANO	Navýšení o 53.141,- Kč
vliv na lhůtu realizace:	NE	
vliv na záruky:	NE	
vliv na platební podmínky:	NE	
nutnost schválení úřady:		

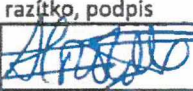
příloha:	Příloha č. 1 - Cenová kalkulace
----------	---------------------------------

Zpracoval:	Jméno	podpis	datum
technická příprava	Ing. Regina Pěničková		30.10.2019

Odsouhlasil:

Smluvní strany podpisem potvrzují souhlas s výše uvedenými skutečnostmi. Podepsaný změnový list se podpisem stává nedílnou součástí smlouvy o dílo a mění dotčená ustanovení. Na základě změnového listu bude uzavřen dodatek k SOD.

za objednatele:	Jméno	razítko, podpis	datum
TDS/projektový manažer:	Tomáš Hink		
autorský dozor:	Ing. arch. et Ing. Dušan Řezanina		
oprávněný zástupce:	Ing. Miloslav Chrumko		

za zhotovitele:	Jméno	razítko, podpis	datum
vedoucí projektu/stavbyvedoucí:	Antonín Horčíčka		
oprávněný zástupce :	Filip Balatka/Dušan Mráz		

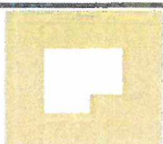
**ZL 9 - Příloha č. 1 - Cenová kalkulace
„Ocelové výměny ve spojovacím krčku“**

Domov se zvláštním režimem, Turnov

MBQ s.r.o.
Pobřežní 249/46
186 00 Praha 8
IČ: 24247677



č.			Popis	Jednotky	množství	J.c.	cena celkem
352	K	9431011R01	Doplňky nosné ocelové konstrukce spojovacího můstku,vě. povrchové úpravy - kompletní D+M	kg	587,830	87,00	51 141,21
OCELOVÁ KONSTRUKCE VÝMĚN							
			470,264		470,264		
		ock1	Mezisoučet		470,264		
			-25 % na prořez a nespeciřikovaný materiál				
			ock1*0,25		117,566		
			Součet		587,830		
			Projektové práce	h	2,000	750,00	1 500,00
			Technická příprava	h	1,000	500,00	500,00
Celkem bez DPH:							53 141,21 Kč

	Změnový list	číslo:	10
---	---------------------	--------	-----------

stavba (název dle SOD):	Výstavba domova se zvláštním režimem u Domova důchodců Pohoda Turnov
číslo SOD:	S-110/19
číslo zakázky:	11019

Objednatel:	Město Turnov
sídlo:	Antonína Dvořáka 335, 511 01 Turnov
IČ:	276227

Zhotovitel:	MBQ, s. r. o.
sídlo:	Pobřeží 249/46, 186 00 Praha 8 - Karlín
IČ:	24247674

název změnového listu:

Změna opěrné stěny u parkoviště
--

popis a důvod změny:

Opěrná stěna u parkoviště zasahovala do ochranného pásma podzemní sítě elektronické infrastruktury. Pro urychlení průběhu prací byla opěrná stěna zkrácena o potřebnou délku 2 m tak, aby nezasahovala do ochranného pásma. Zároveň na žádost investora došlo k odstranění několika dřevin. Došlo ke změně technického provedení schodiště, kdy schodišťové stupně budou nahrazeny prefabrikátem celého schodišťového ramene. Změna schodiště je navržena z důvodu snadnějšího technologického postupu a nebude mít vliv do ceny provedení schodiště.

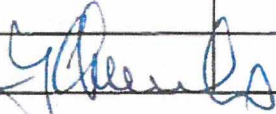
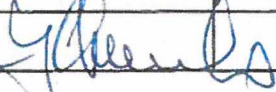
	ANO/NE	popis vlivu / nová hodnota proti původní SOD
vliv na cenu díla:	ANO	navýšení o 18.396,50 Kč
vliv na lhůtu realizace:	NE	
vliv na záruky:	NE	
vliv na platební podmínky:	NE	
nutnost schválení úřady:	NE	

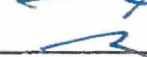
příloha:	Příloha č. 1 - Cenová kalkulace
----------	---------------------------------

Zpracoval:	jméno	podpis	datum
technická příprava	Ing. Regina Pěničková		01.11.2019

Odsouhlasil:

Smluvní strany podpisem potvrzují souhlas s výše uvedenými skutečnostmi. Podepsaný změnový list se podpisem stává nedílnou součástí smlouvy o dílo a mění dotčená ustanovení. Na základě změnového listu bude uzavřen dodatek k SOD.

za objednatele:	jméno	razítko, podpis	datum
TDS/projektový manažer:	Tomáš Hink		
autorský dozor:	Ing. arch. et Ing. Dušan Řezanina		
oprávněný zástupce:	Ing. Miloslav Chrumko		

za zhotovitele:	jméno	razítko, podpis	datum
vedoucí projektu/stavbyvedoucí:	Antonín Horčíčka		
oprávněný zástupce :	Filip Balatka/Dušan Mráz		

ZL 10 - Příloha č. 1 - Cenová kalkulace
„Změna opěrné stěny u parkoviště“

Domov se zvláštním režimem, Turnov



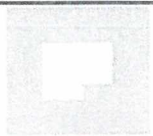
MBQ s.r.o.
 Pobřežní 249/46
 186 00 Praha 8
 IČ: 24247677

č.	Popis	jednotky	množství	J.c.	cena celkem
Dřeviny					
1	Pokácení stromu postupné bez spouštění částí kmene a koruny o průměru na řezné ploše pařezu přes 300 do 400 mm	kus	8,00	2 620,00	20 960,00
2	Odstranění pařezu v rovině nebo na svahu do 1:5 o průměru pařezu na řezné ploše přes 300 do 400 mm	kus	12,00	2 540,00	30 480,00
10	Vodorovné přemístění větví, kmenů nebo pařezů s naložením, složením a dopravou do 5000 m větví stromů listnatých, průměru kmene přes 300 do 500 mm	kus	8,00	86,00	688,00
11	Vodorovné přemístění větví, kmenů nebo pařezů s naložením, složením a dopravou do 5000 m kmenů stromů listnatých, průměru přes 300 do 500 mm	kus	8,00	234,00	1 872,00
12	Vodorovné přemístění větví, kmenů nebo pařezů s naložením, složením a dopravou do 5000 m pařezů kmenů, průměru přes 300 do 500 mm	kus	12,00	149,00	1 788,00
13	Vodorovné přemístění větví, kmenů nebo pařezů s naložením, složením a dopravou Příplatek k cenám za každých dalších i započatých 5000 m přes 5000 m větví stromů listnatých, průměru kmene přes 300 do 500 mm	kus	160,00	6,00	960,00
14	Vodorovné přemístění větví, kmenů nebo pařezů s naložením, složením a dopravou Příplatek k cenám za každých dalších i započatých 5000 m přes 5000 m kmenů stromů listnatých, o průměru přes 300 do 500 mm	kus	160,00	6,00	960,00
15	Vodorovné přemístění větví, kmenů nebo pařezů s naložením, složením a dopravou Příplatek k cenám za každých dalších i započatých 5000 m přes 5000 m pařezů kmenů, průměru přes 300 do 500 mm	kus	240,00	6,00	1 440,00
Mezisoučet					59 148,00
Opěrná stěna					
67	Opěrné zdi a valy z betonu železového odolný proti agresivnímu prostředí tř. C 30/37	m3	- 3,96	3 850,00	- 15 246,00
68	Bednění opěrných zdí a valů svislých i skloněných, výšky do 20 m zřízení	m2	- 13,40	550,00	- 7 370,00
69	Bednění opěrných zdí a valů svislých i skloněných, výšky do 20 m odstranění	m2	- 13,40	180,00	- 2 412,00
70	Bednění nadzákladových zdí nosných Příplatek k cenám bednění za pohledový beton	m2	- 6,70	210,00	- 1 407,00
71	Výztuž opěrných zdí a valů průměru do 12 mm, z oceli 10 505 (R) nebo BSt 500	t	- 0,065	33 500,00	- 2 177,50
72	Výztuž opěrných zdí a valů průměru přes 12 mm, z oceli 10 505 (R) nebo BSt 500	t	- 0,25	33 500,00	- 8 509,00
166	PVC těsnící pás do betonových konstrukcí do pracovních spar vnitřní, pokládáný doprostřed konstrukce mezi výztuží šířky 190 mm	m	- 2,00	543,00	- 1 086,00
169	Odvodnění příčné přes opěrnou stěnu - vytvoření prostupu a vložení trubky s okapnicí pro odvod vody	kus	- 12,00	212,00	- 2 544,00
Mezisoučet					- 40 751,50
Celkem za změny:					18 396,50 Kč

dne:

01.11.2019

Ing. Regina Pěničková

	Změnový list	číslo:	12
---	---------------------	--------	-----------

stavba (název dle SOD):	Výstavba domova se zvláštním režimem u Domova důchodců Pohoda Turnov
číslo SOD:	S-110/19
číslo zakázky:	11019

Objednatel:	Město Turnov
sídlo:	Antonína Dvořáka 335, 511 01 Turnov
IČ:	276227

Zhotovitel:	MBQ, s. r. o.
sídlo:	Pobřežní 249/46, 186 00 Praha 8 - Karlín
IČ:	24247674

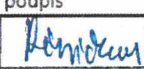
název změnového listu:	Ocelové výměny ve stropních panelech
------------------------	--------------------------------------

popis a odůvodnění:

Při zpracování dílenské dokumentace stropních panelů bylo zjištěno, že pro zajištění stability a statické únosnosti je nutné otvory ve stropních panelech vybavit ocelovými výměnami. Tyto výměny byly umístěny pouze na místa, která toto opatření vyžadují. Jedná se o místa, kde jsou otvory ve stropních panelech v těsné blízkosti.

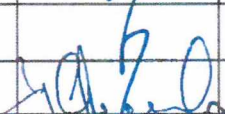
	ANO/NE	popis vlivu / nová hodnota proti původní SOD
vliv na cenu díla:	ANO	Navýšení o 73.125,- Kč
vliv na lhůtu realizace:	NE	
vliv na záruky:	NE	
vliv na platební podmínky:	NE	
nutnost schválení úřady:		

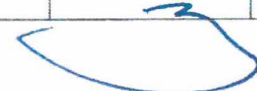
příloha:	Příloha č. 1 - Cenová kalkulace Příloha č. 2 - Dílenská dokumentace stropních panelů
----------	---

Zpracoval:	jméno	podpis	datum
technická příprava	Ing. Regina Pěničková		01.11.2019

Odsouhlasil:

Smluvní strany podpisem potvrzují souhlas s výše uvedenými skutečnostmi. Podepsaný změnový list se podpisem stává nedílnou součástí smlouvy o dílo a mění dotčená ustanovení. Na základě změnového listu bude uzavřen dodatek k SOD.

za objednatele:	jméno	razítko, podpis	datum
TDS/projektový manažer:	Tomáš Hink		
autorský dozor:	Ing. arch. et Ing. Dušan Řezanina		
oprávněný zástupce:	Ing. Miloslav Chrumko		

za zhotovitele:	jméno	razítko, podpis	datum
vedoucí projektu/stavbyvedoucí:	Antonín Horčíčka		
oprávněný zástupce :	Filip Balatka/Dušan Mráz		

ZL 12 - Příloha č. 1 - Cenová kalkulace
 „Ocelové výměny ve stropních panelech“

Domov se zvláštním režimem, Turnov

MBQ s.r.o.
 Pobřežní 249/46
 186 00 Praha 8
 IČ: 24247677



č.	Popis	jednotky	množství	j.c.	cena celkem
1	Ocelové výměny pro otvory ve stropních panelech (8 ks)- kompletní D+M	kg	975,000	75,00	73 125,00
	780		780 000		
	Mezisoučet		780,000		
	" +25 % na prořez a nespecifikovaný materiál"				
	ock 1*0,25		195,000		
	Součet		975 000		
Celkem bez DPH:					73 125,00 Kč

	Změnový list	číslo:	13
---	---------------------	--------	-----------

stavba (název dle SOD):	Výstavba domova se zvláštním režimem u Domova důchodců Pohoda Turnov
číslo SOD:	S-110/19
číslo zakázky:	11019

Objednatel:	Město Turnov
sídlo:	Antonína Dvořáka 335, 511 01 Turnov
IČ:	276227

Zhotovitel:	MBQ, s. r. o.
sídlo:	Pobřežní 249/46, 186 00 Praha 8 - Karlín
IČ:	24247674

název změnového listu:	Nátěr OK spojovacího krčku
------------------------	-----------------------------------

popis:

Nátěrový systém dle PD:

- kombinovaný nátěrový systém bez určení barev (základní barvy - holubí šed/slonová kost)

Navrhovaný nátěrový systém:

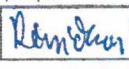
- otryskání na Sa2,5, ZN Hempadur Zinc 17360, MV1, Hempadur Quattro 17364, MV2 Hempadur Quattro 17634, VN Hempadur HS 55610/oranžová (šedá). Celková tloušťka 320 um.

Odůvodnění:

Na požadavek investora provedení OK spojovacího krčku v pigmentové barvě (oranžová/šedá) byl navržen nátěrový systém, který v barevném provedení nebude mít vliv na navýšení ceny při dodržení trvanlivosti konstrukce.

	ANO/NE	popis vlivu / nová hodnota proti původní SOD
vliv na cenu díla:	NE	
vliv na lhůtu realizace:	NE	
vliv na záruky:	NE	
vliv na platební podmínky:	NE	
nutnost schválení úřady:		

příloha:	Není
----------	------

Zpracoval:	jméno	podpis	datum
technická příprava	Ing. Regina Pěničková		13.11.2019

Odsouhlasil:
Smluvní strany podpisem potvrzují souhlas s výše uvedenými skutečnostmi. Podepsaný změnový list se podpisem stává nedílnou součástí smlouvy o dílo a mění dotčená ustanovení. Na základě změnového listu bude uzavřen dodatek k SOD.

za objednatele:	jméno	razítko, podpis	datum
TDS/projektový manažer:	Tomáš Hink		
autorský dozor:	Ing. arch. et Ing. Dušan Řezanina		
oprávněný zástupce:	Ing. Miloslav Chrumko		

za zhotovitele:	jméno	razítko, podpis	datum
vedoucí projektu/stavbyvedoucí:	Antonín Horčíčka		
oprávněný zástupce :	Filip Balatka/Dušan Mráz		

Uzlový bod dle Sod x

X


POČTA
186 00 Praha 8
IC: 24247677
www.mbquality.cz