

Revitalizace Mikulášského náměstí - Dendrologický průzkum

Legenda:

- 3.

 dřevina číslo znázorněná průmětem koruny
- 2


 dřevina sadovnícké hodnoty 2
- 3

 dřevina sadovnícké hodnoty 3
- 4

 dřevina sadovnícké hodnoty 4
- 5

 dřevina sadovnícké hodnoty 5
- 484

parcela v majetku investora

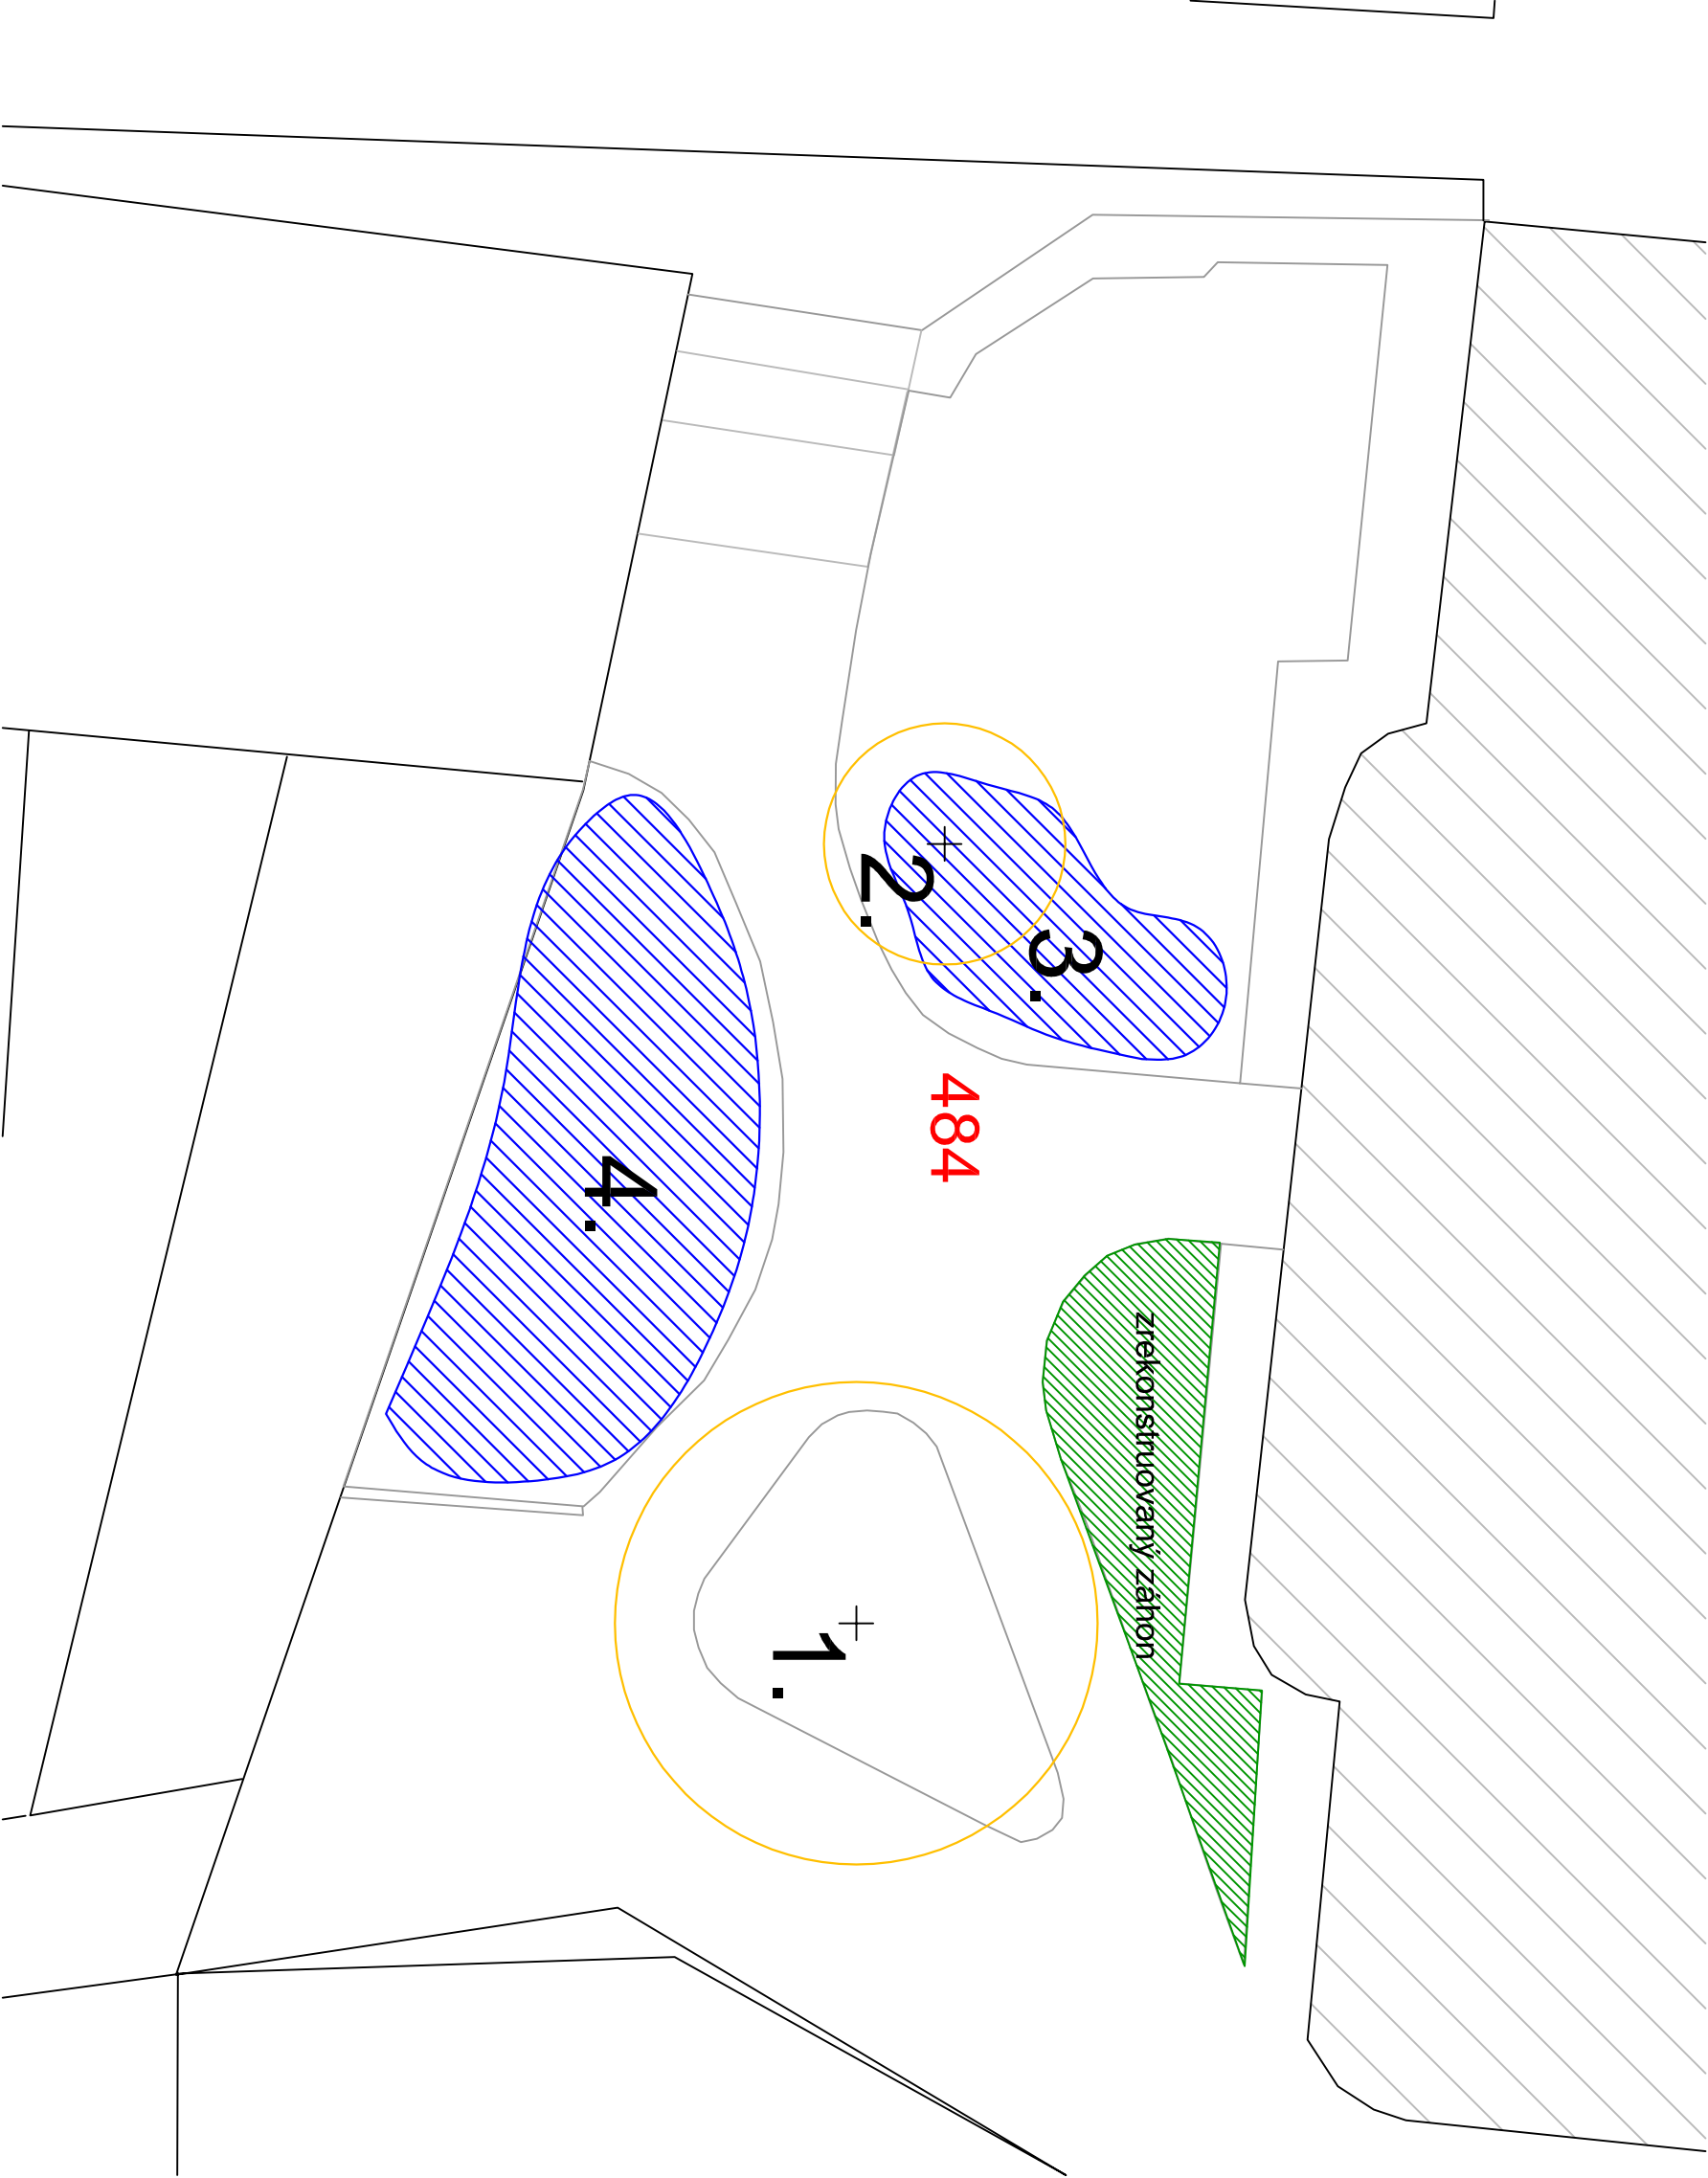

INVESTOR (OBJEDNATEL)	Město Turnov
zastoupené:	starostou města Ing. Tomášem Hocke
	Antonína Dvořáka 335
	511 22 Turnov
	IC: 00276227
ZHOTOVITEL	Ing. Josef Souček
	Viktorie 46, 257 56 Nemošov
	tel.: +420 736 647 116
	IC: 701 38 987
	DČ: CZ7512260174
NÁZEV	Revitalizace Mikulášského náměstí
LOKALITA	pozemek parcelní číslo 484 v k.ú. Turnov
DOKUMENTACE	Dendrologický průzkum - mapový podklad
ZPRACOVÁNÍ, KONTROLOVAL	Ing. Josef Souček
ZPRACOVÁNÍ, KRESLIL	Ing. Martina Součková
ČÍSLO DOKUMENTACE	DP 01
ČÍSLO PARÉ	
MĚŘÍTKO	1:150
DATUM	31.5.2016
PODPIS	