


I. ETAPA PUMPTRACK - malý okruh

relativní rovina pumptracku 246,90 m.n.m = ±0,000

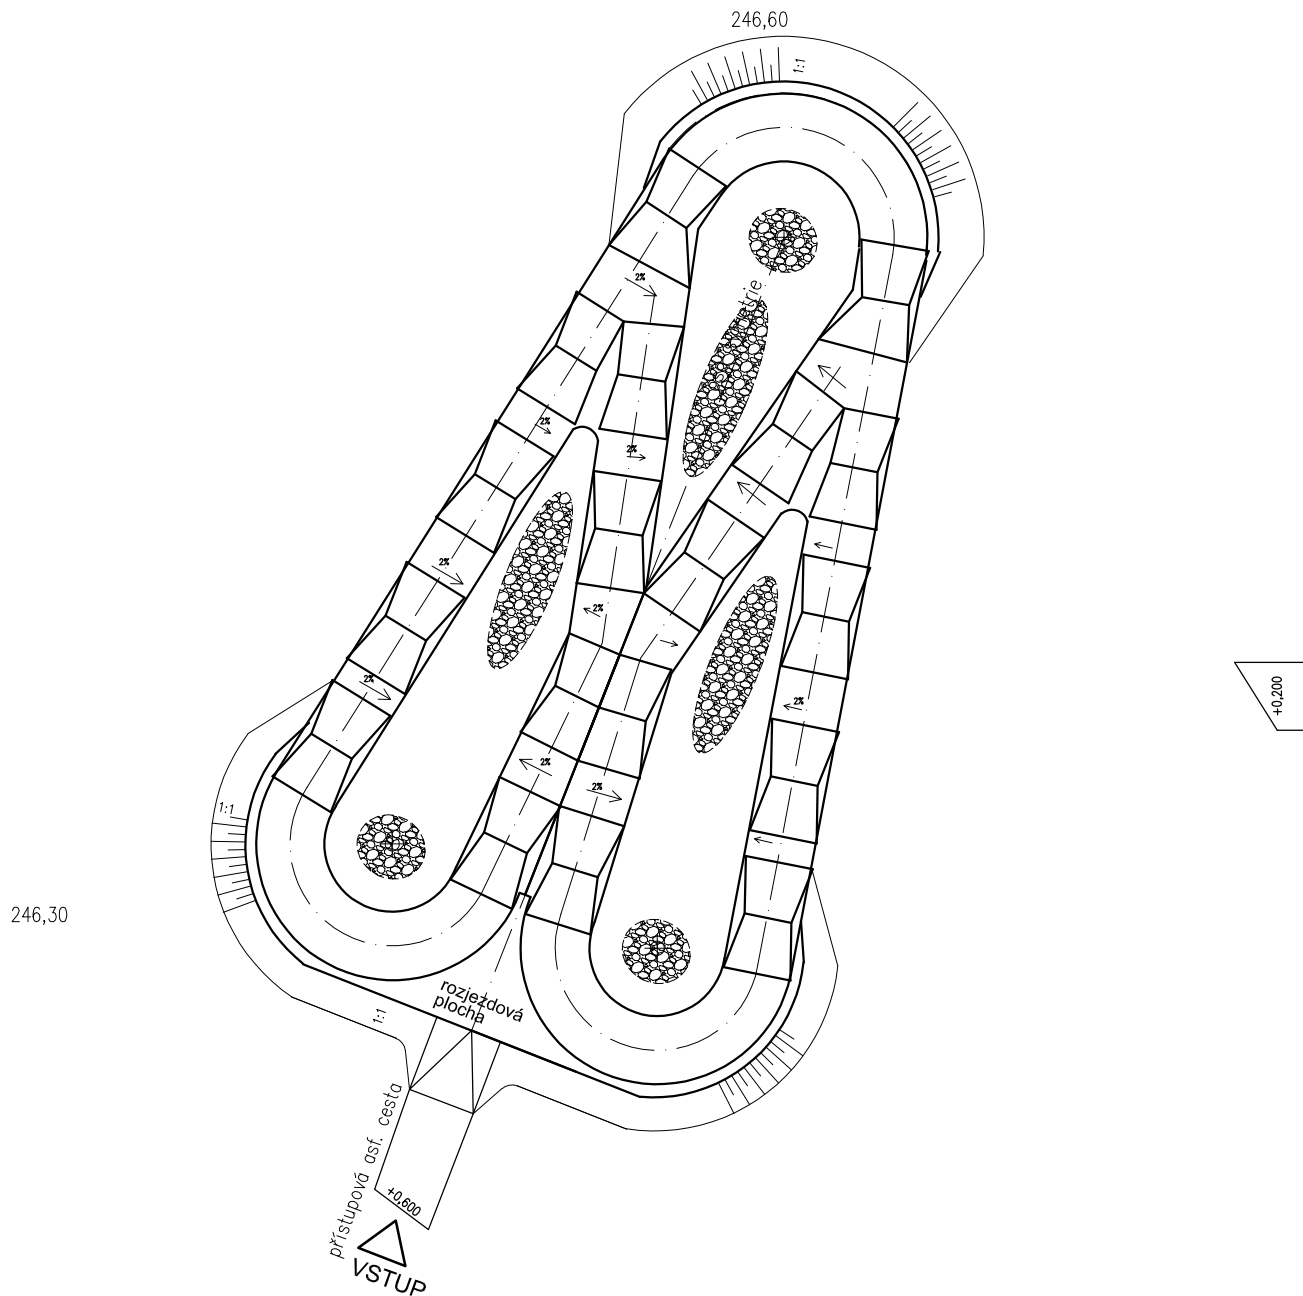

LEGENDA



VSAKOVACÍ PLOCHA - STÁVAJÍCÍ TERÉN
ODKOPÁN VE SPÁDU K DRÉNU - SPÁD 2-3%,
PLOCHA ZASYPÁNA ŘÍČNÍM ŠTĚRKEM DO
ÚROVNĚ TERÉNU
hl. 0,20-0,30m

Název:
PUMPTRACK TURNOV
kat. úz. TURNOV parc.č. 1818/53
Stavebník:
MĚSTO TURNOV

projektant:
ing. Josef Dytrych
vypracoval:
ing. Michal Severa

datum:
02/2020
měřítko:
1:200

výkres:
**ODVODNĚNÍ
DRÁHY**
I. ETAPA - malý okruh

č. výkr.

7