


PODÉLNÝ PROFIL KANALIZAČNÍ PŘÍPOJKY

p.č. 1659/1, k.ú. TURNOV	st.p.č. 3263, k.ú. TURNOV	
OSTATNÍ KOMUNIKACE	ZASTAVĚNÁ PLOCHA A NÁDVOŘÍ	
PŘÍPOJKA SPLAŠ. KANAL. – VEŘEJNÁ ČÁST – DL. 2,1 m	SOUKROMÁ ČÁST – DL. 34,4 m	ZTI

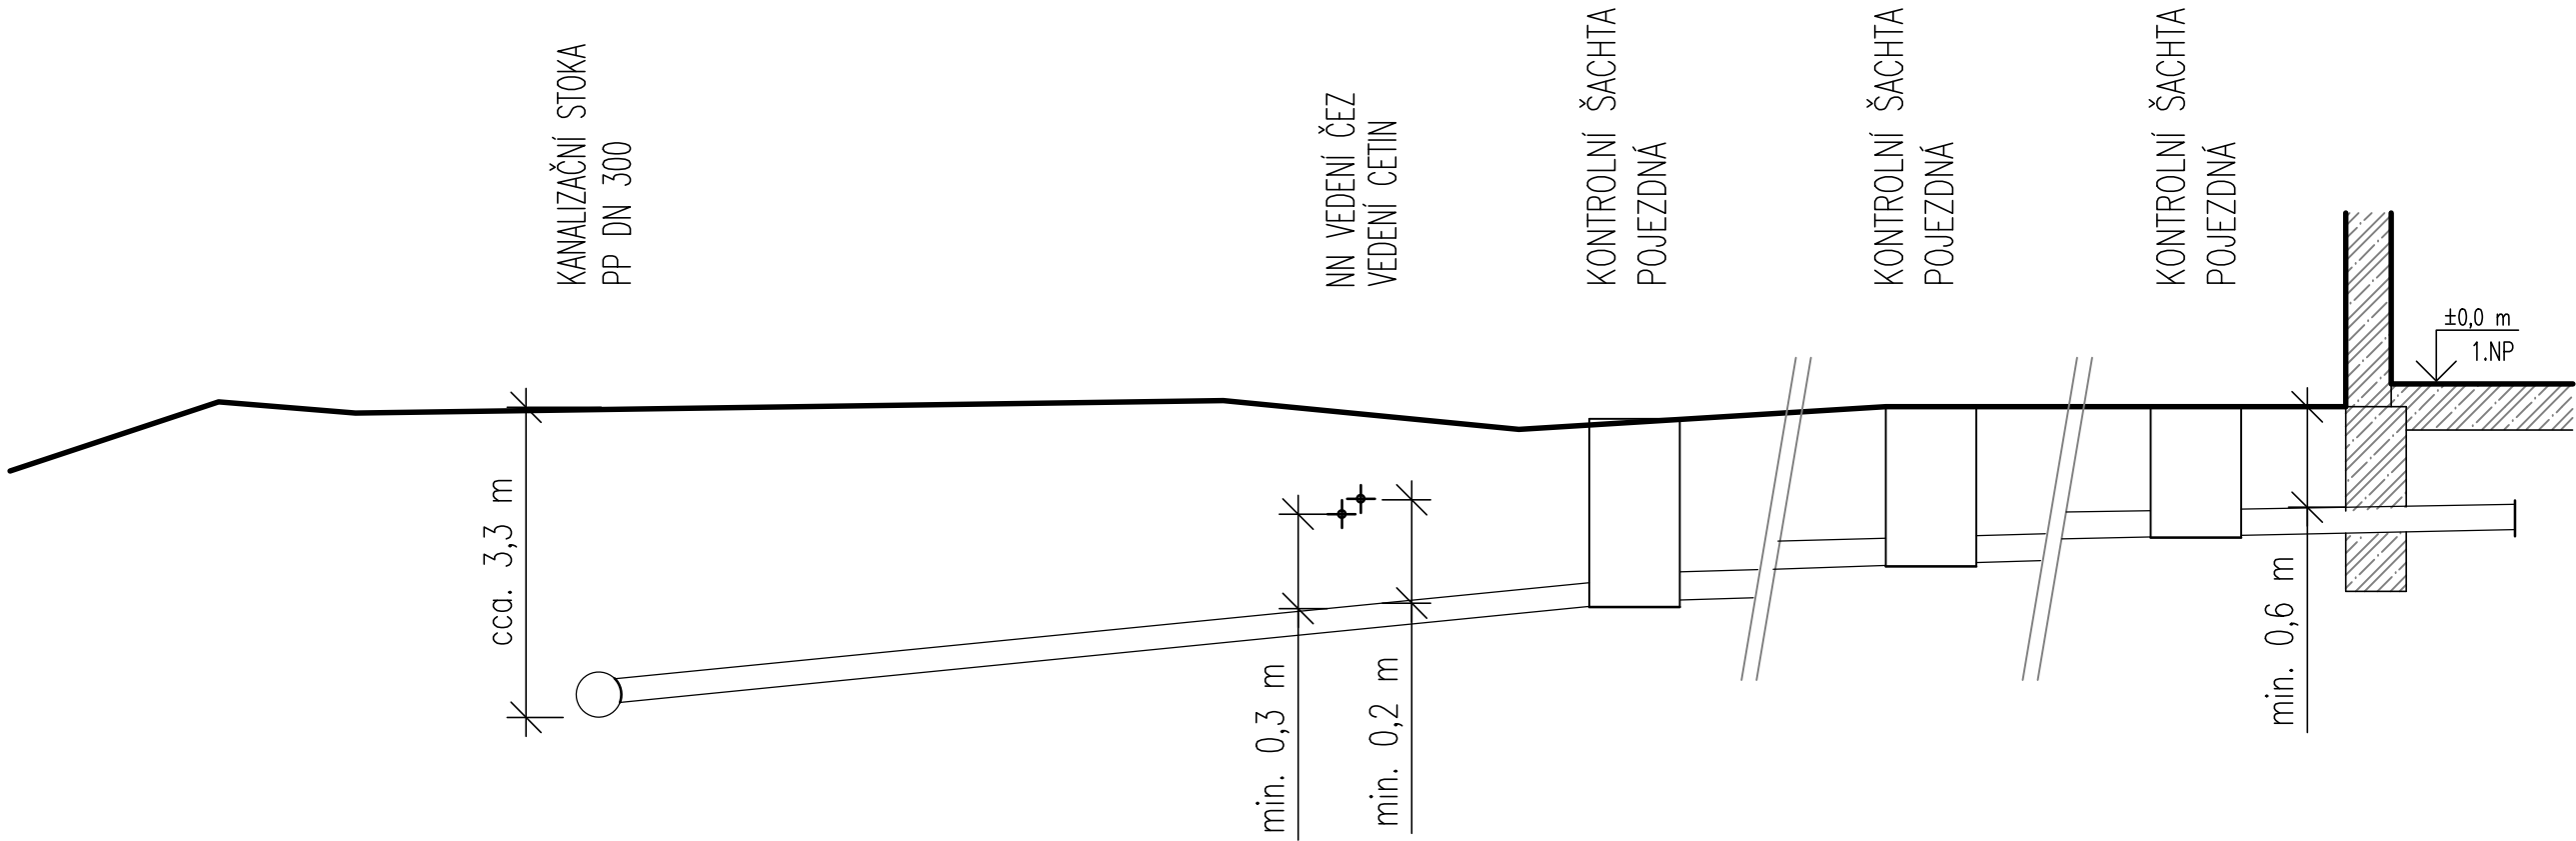

PVC DN 150	dl. 36,5 m
min. 2%	

Paré:	VÝSTAVBA KANALIZAČNÍ PŘÍPOJKY pro č.p. 990 na st.p.č. 3263, k.ú.Turnov						
Objednatel: Město Turnov Antonína Dvořáka 335 511 01 Turnov				Zpracovatel ČÁSTI: PVK PROJEKT PVK Projekt s.r.o. Projektování, inženýrská činnost Hluboká 279, 511 01 Turnov www.pvkprojekt.cz, Tel.: +420 484 840 467 email: pvkprojekt@pvkprojekt.cz			
Místo: k.ú. Turnov st.p.č. 3263 a p.č. 1659/1		Vypracoval: Ing. Petr Koldovský		Odpovědný projektant: Ing. Petr Koldovský			
Datum: 01.2020	Měřítko: 1 : 50	Zak. č.: 20 - T006	Stupeň: ÚS	Č. výkresu:		Revize:	
Výkres: PODÉLNÝ PROFIL KANALIZAČNÍ PŘÍPOJKY				02		0	