


Revitalizace Mikulášského náměstí - Osazovací plán

Keře - rostlinný materiál:			
1.	Cornus kousa 'Satomi' , výška 125 - 150 cm, zemní bal	kus	1
2.	Paeonia suffruticosa 'Kamata Nishiki' (v alternativě světle růžový nebo tmavě růžový kultivar Paeonia suffruticosa) kontejner 2 l, min. 3 výhony , výška 50 cm	kus	2
3.	Rosa 'Sympathie' nebo 'Flamenzanz' , kontejner 2 l, min. 3 výhony	kus	4
4.	Rosa 'Panda Meidiland' , kontejner 2 l, minimálně 3 výhony	kus	25

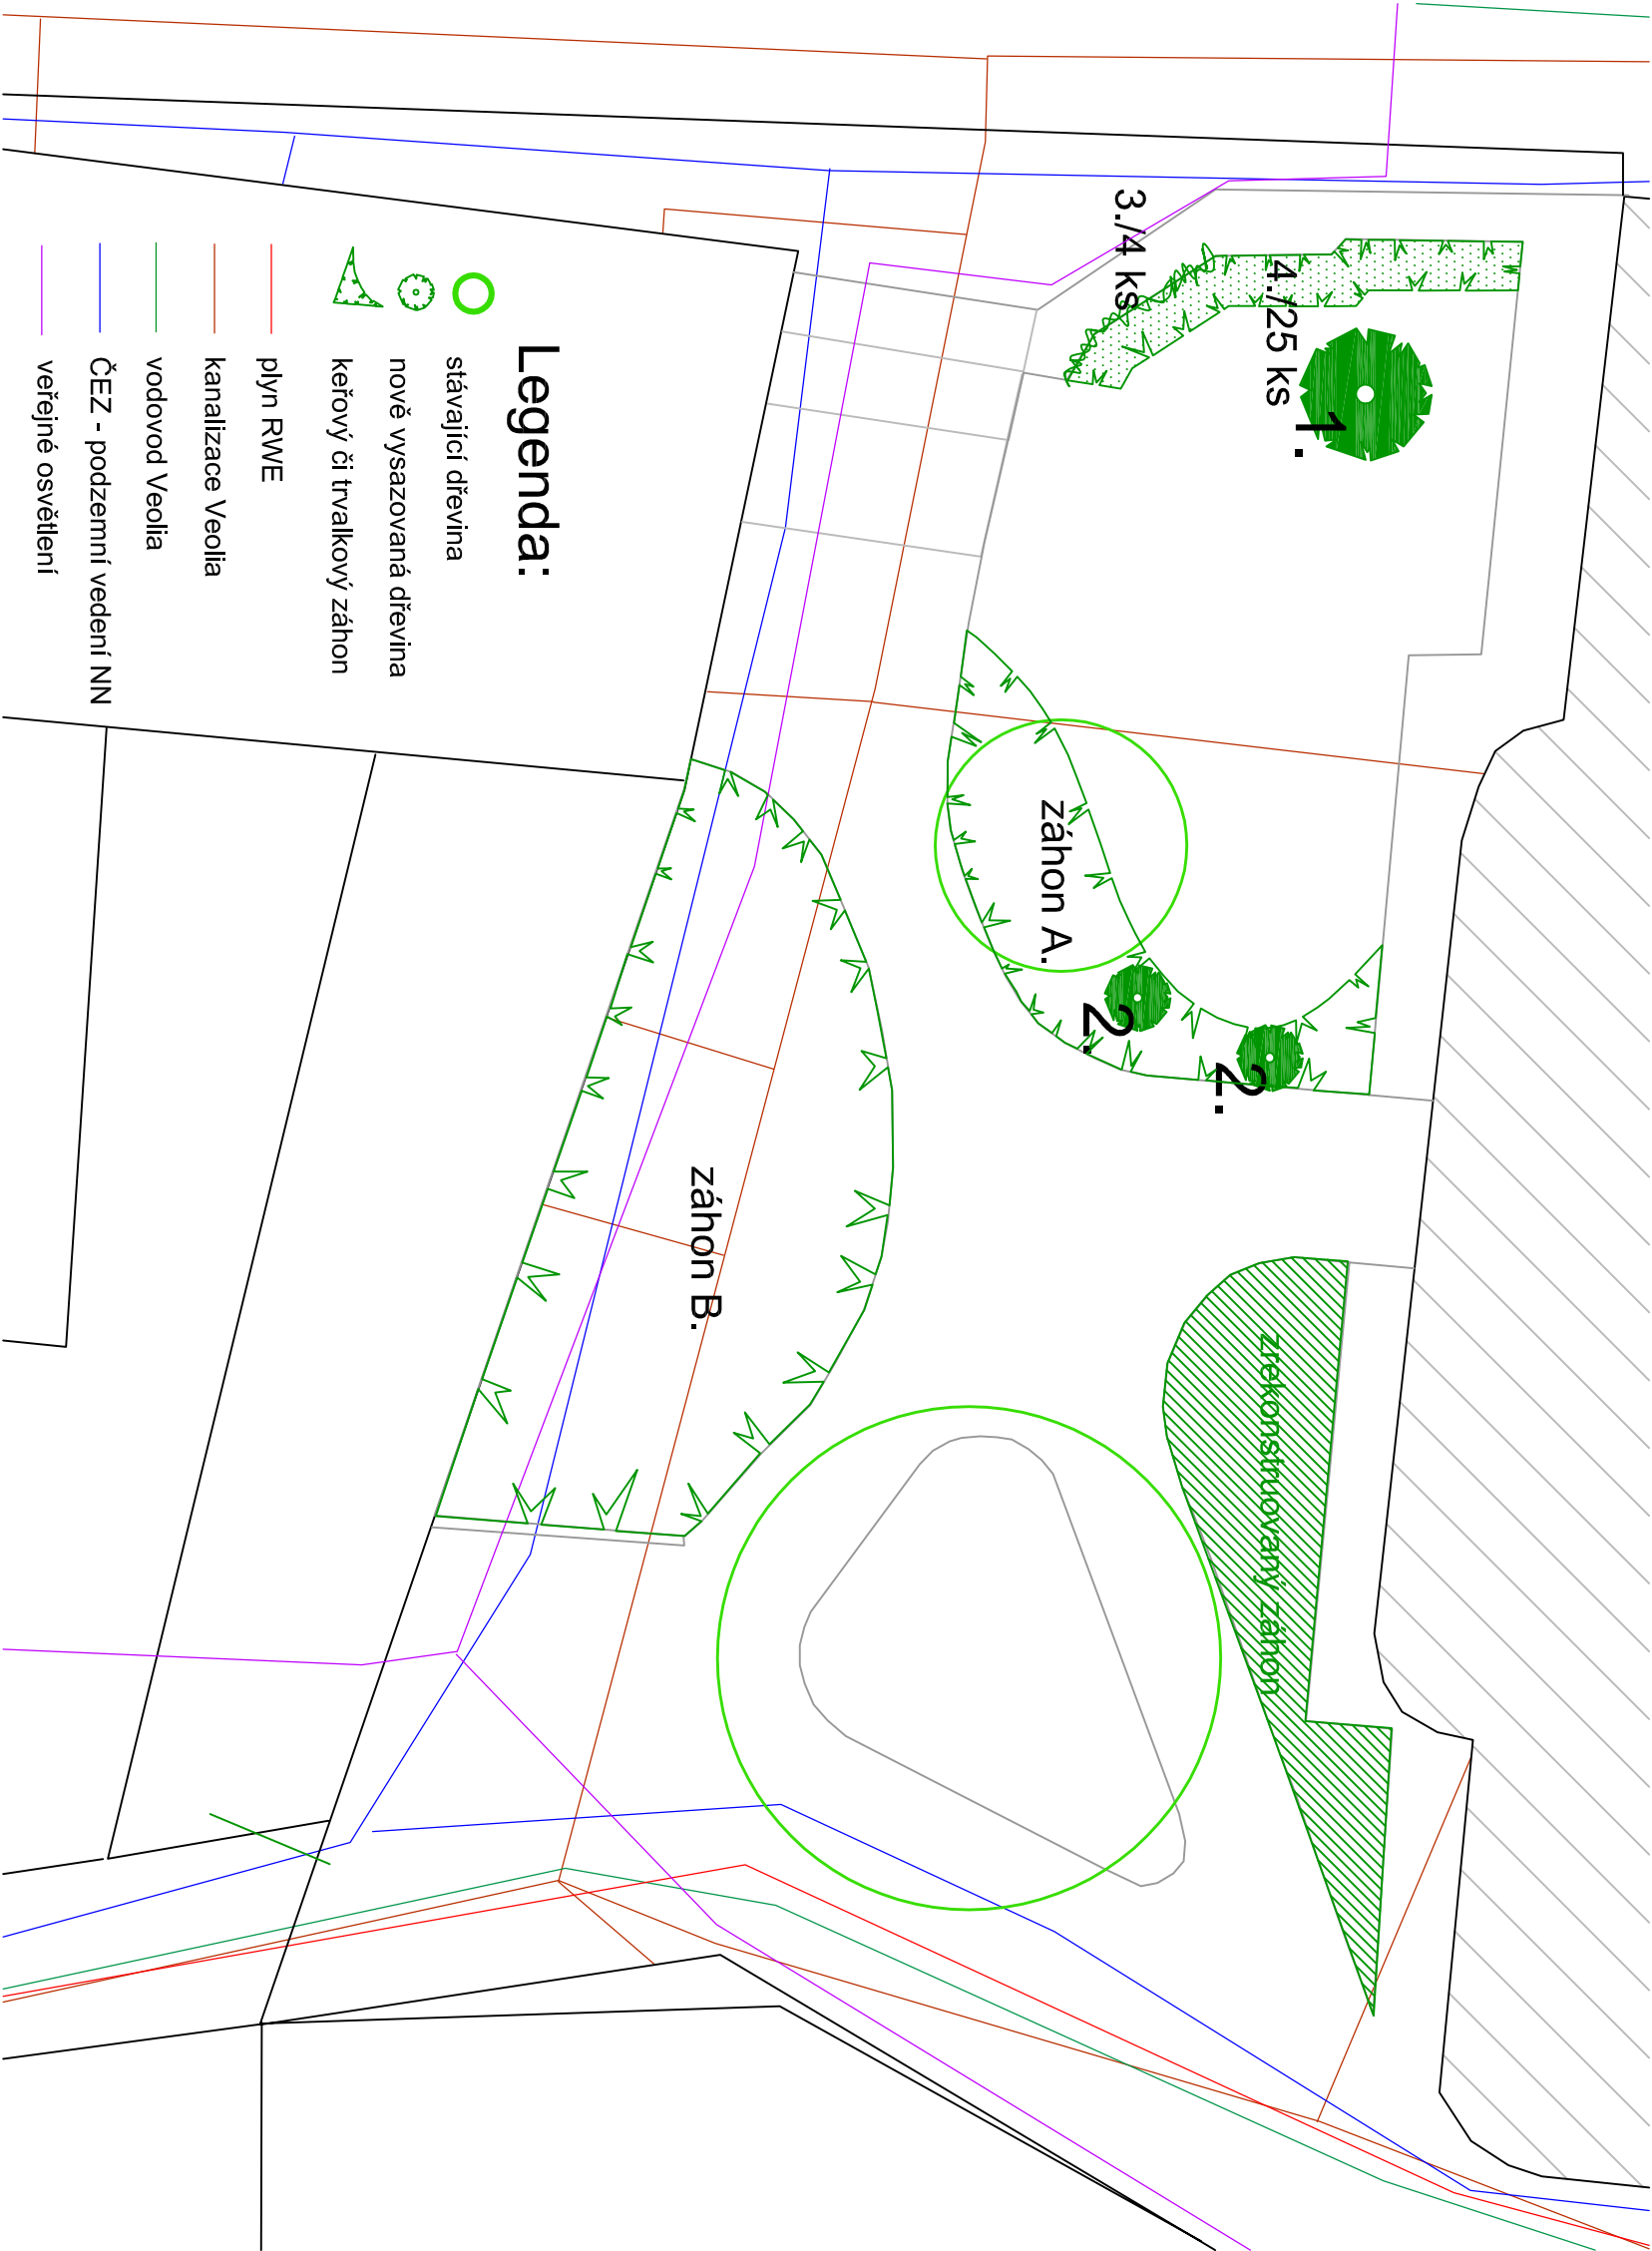

Legenda:

- stávající dřevina
- nově vysazovaná dřevina
- keřový či trvalkový záhon
- plyn RWE
- kanalizace Veolia
- vodovod Veolia
- ČEZ - podzemní vedení NN
- veřejné osvětlení

INVESTOR (OBJEDVATEL)

Město Turnov
zastoupené:
starostou města Ing. Tomášem Hocke
Sokolova 335
511 22 Turnov
IČ: 00276227

ZHOTOVITEL

Ing. Josef Souček
Vězeňská 457/56 Město
tel.: +420 736 647 116
IČ: 701 38 397
DIČ: CZ7512250174

NÁZEV

Revitalizace
Mikulášského
náměstí

LOKALITA

pozemek parcelní číslo 484 v.k.ú.
Turnov

DOKUMENTACE

Osazovací plán
- mapový podklad

ZPRACOVAL, KONTROLOVAL

Ing. Josef Souček
ZPRACOVAL, KRESLIL
Ing. Martina Součková

ČÍSLO DOKUMENTACE

PR 02

ČÍSLO PÁRE

MĚRITKO

DATUM

27.4.2016

PODPIS