


BYT 2 +kk varianta B
PÜDORYS

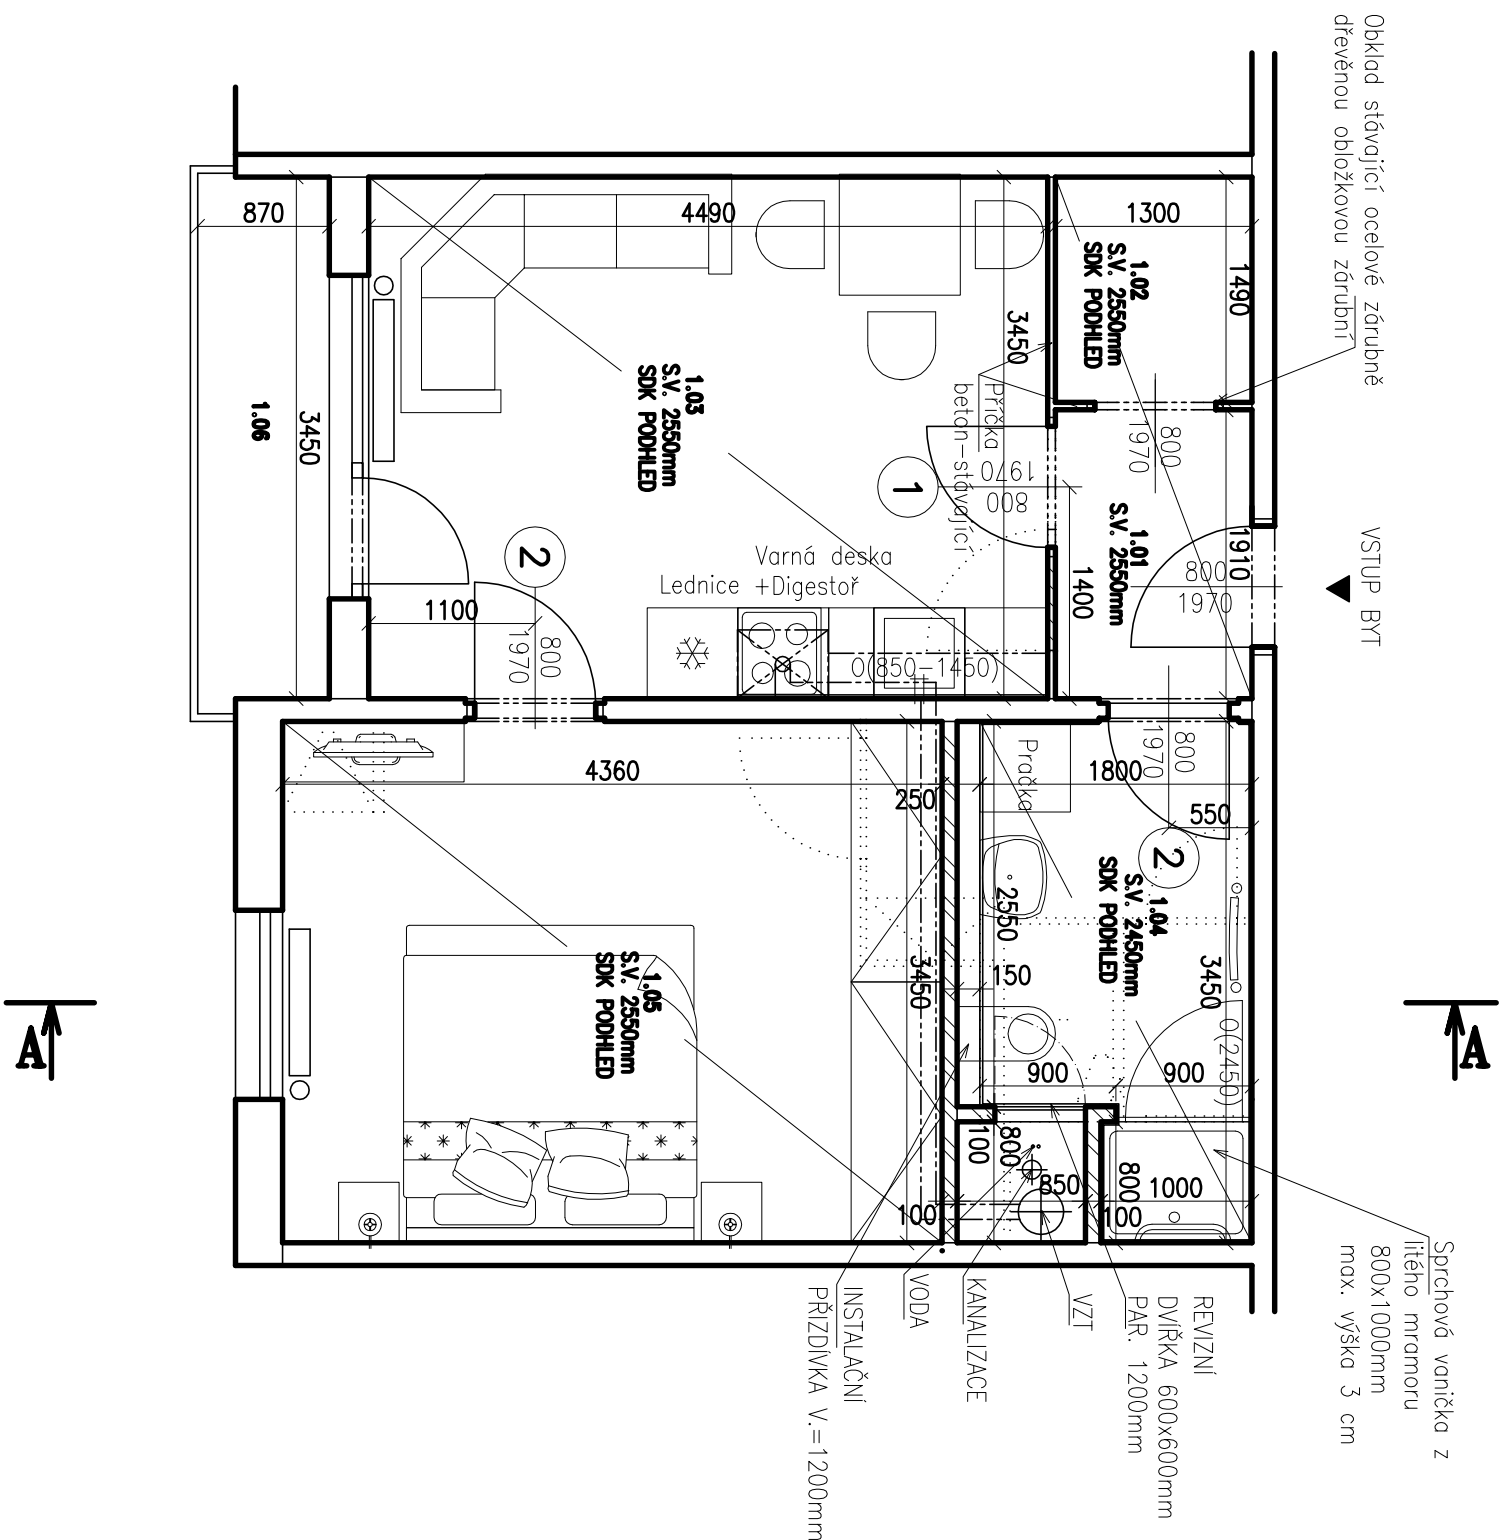

TABULKA MÍSTNOSTI

č.	MIJSTNOST	m ²	OZN.	PODLAHA	OPRAVA POKRVIJU		MALBA	POZN.
					STĚNA	STROP		
1.01	ZADVĚŘÍ	2,5	P1	PVC	ŠTUKOVÁ OMÍTKA	SÁDROKARTON RB 12,5	HET-LINE BARVA BÍLÁ	SOKLOVÁ LIŠŤA
1.02	SKLAD	1,9	P1	PVC	ŠTUKOVÁ OMÍTKA	SÁDROKARTON RB 12,5	HET-LINE BARVA BÍLÁ	SOKLOVÁ LIŠŤA
1.03	OBÝV. POKOJ+ KK	15,5	P1	PVC	ŠTUKOVÁ OMÍTKA	SÁDROKARTON RB 12,5	HET-LINE BARVA BÍLÁ	SOKLOVÁ LIŠŤA
1.04	KOUPELNA+WC	5,5	P2a	KERAMICKÁ DLAŽBA	ŠTUKOVÁ OMÍTKA + KER. OBKLAD	SÁDROKARTON RB1 12,5	HET-LINE BARVA BÍLÁ	KERAM. OBKLAD V=2450mm
1.05	LOŽNICE	15,0	P1	PVC	ŠTUKOVÁ OMÍTKA	SÁDROKARTON RB 12,5	HET-LINE BARVA BÍLÁ	SOKLOVÁ LIŠŤA
1.06	BALKÓN	3,0	S	KERAMICKÁ DLAŽBA				

S - STÁVAJÍCÍ KONSTRUKCE

LEGENDA:

- | | |
|---|---------------------------------------|
|  | STÁVAJÍCÍ ZDIVO A KONSTRUKCE |
|  | NOVÉ ZDIVO Z POROBETONOVÝCH PŘÍČKOVEK |
|  | BOURANÉ ZDIVO A KONSTRUKCE |

POZNÁMKA:

- PŘED PROVEDENÍM KERAMICKÝCH OBKLADŮ BUDE PROVEDENA KONTROLA ROVNOSTI STĚN.
- V PŘÍPADĚ ZJIŠTĚNÍ NEPŘÍMĚŘENÝCH NEROVNOSTÍ STĚN BUDE ROZHODNUTO O JEJICH VYROVNÁNÍ POD KERAMICKÝ OBKLAD
- SOUČÁSTI REKONSTRUKCE BYTU BUDE I INSTALACE VEŠKERÉHO NAVRŽENÉHO VYBAVENÍ DLE SOUPISU PRVKŮ INTERIÉRU
- VNITŘNÍ PARAPETY BUDOU ZACHOVÁNY
- HYDROIZOLACE VE SPRÁCH BUDE PROVEDENA I NA STĚNÁCH DO VÝŠKY 2450mm
- BUDE PROVEDEN NÁTĚR STÁVAJÍCÍCH OTOPNÝCH TĚLES
- V KOUPELNĚ BUDE OSAZEN EL. OTOPNÝ ŽEBŘÍK

dce:		STAVEBNÍ OPRAVY BYTŮ V DOMĚ S PEČOVATELSKOU SLUŽBOU, GRANKTOVA ČP.1897, TURNOV	
místo:		p.p.č. 1660/91, kú. Turnov	
objednatel:		Město Turnov, Antonína Dvořáka 335, Turnov 51101	
stav. úřad:		Turnov	
investor:		Město Turnov, Antonína Dvořáka 335, Turnov 51101	
zodp. projektant:		Ing. Pavel Marek	
vyracoval:		Tomáš Krotil, Dis.	
obsah:		BYT 2+KK VARIANTA B PŮDORYS	
		č. zázřky: 34/X 17	
		ING. PAVEL MAREK projektní atelier Kudrdčova 1290, TURNOV p.marek@ejmon-marek.cz tel: 481 325 185 604 852 002	
		datum: 02/2019	
		stpeň: DVZ	
		č. výkresu: D1.0.1	
		mřítko: 1:50	