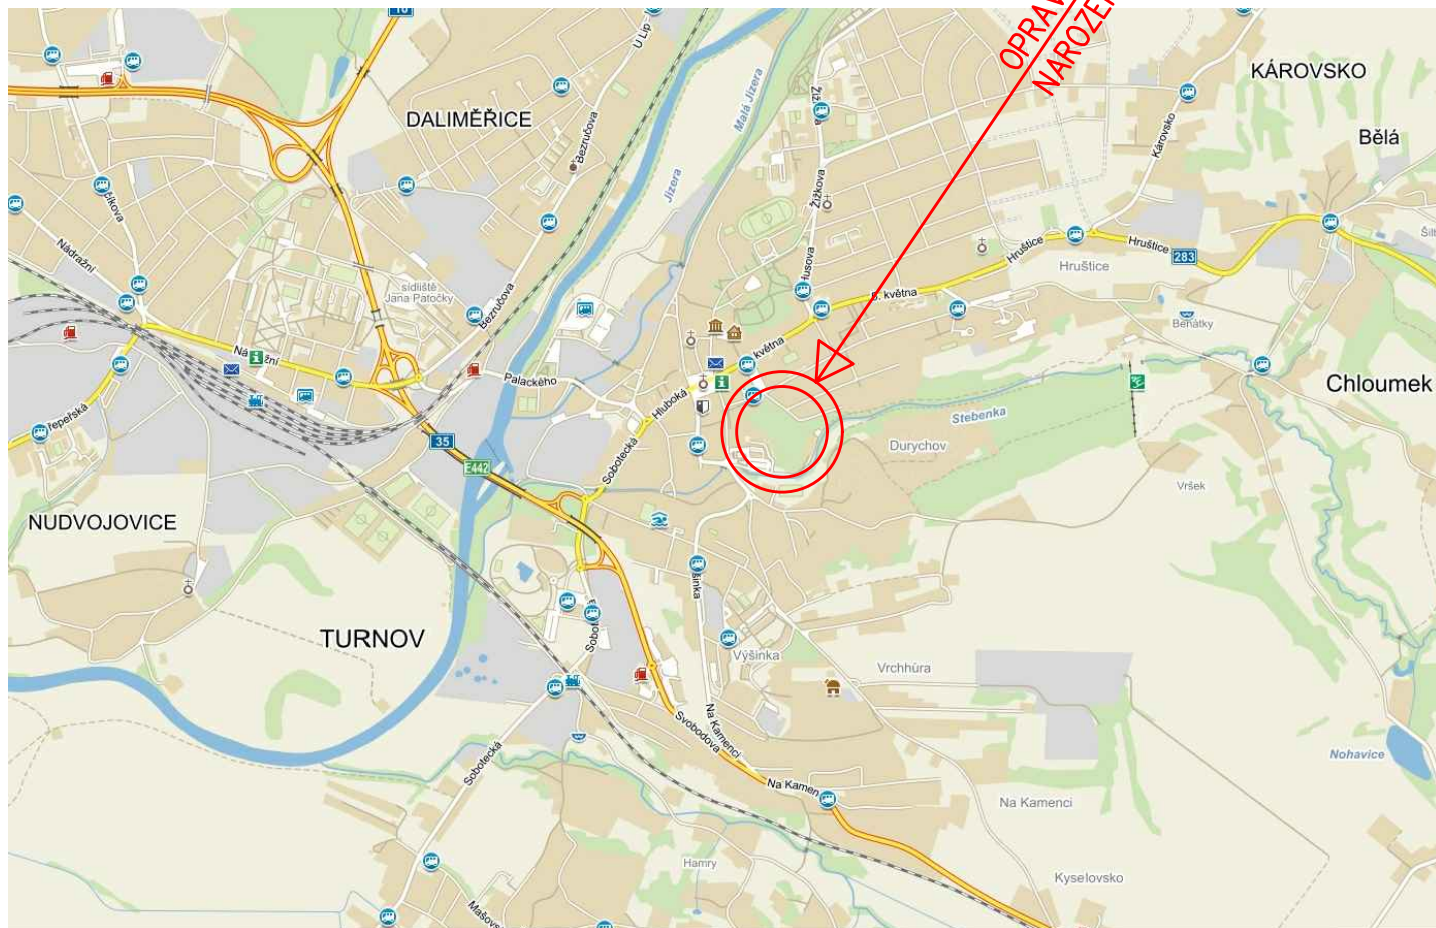

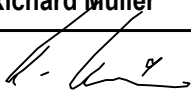
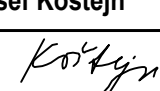
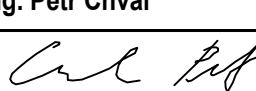


OPRAVA HŘBITOVNÍ ZDI U KOSTELA
NAROZENÍ PANNY MARIE TURNOV-1. ETAPA



Zodpovědný projektant	Vypracoval	Kontroloval	 PROFES PROJEKT spol. s r. o. stavební a projekční firma Vejřichova 272 TURNOV tel. 481319831 fax 481319832 e-mail : profesproujekt@profesproujekt.cz www.profesproujekt.cz
Ing. Richard Müller	Josef Koštejn	Ing. Petr Chval	
			

Místo: Turnov	Stavební úřad: Turnov	Stupeň	DSR
Objednatel: Město Turnov, Antonína Dvořáka 335, 511 22 Turnov		Datum	11.2015
Akce: OPRAVA HŘBITOVNÍ ZDI U KOSTELA NAROZENÍ PANNY MARIE TURNOV - 1. ETAPA		Číslo zakázky	15102A
Příloha: SITUACE ŠIRŠÍCH VZTAHŮ		Měřítko	Výtisk č.
		Příloha č. C.1	