


ŘEZ A-A

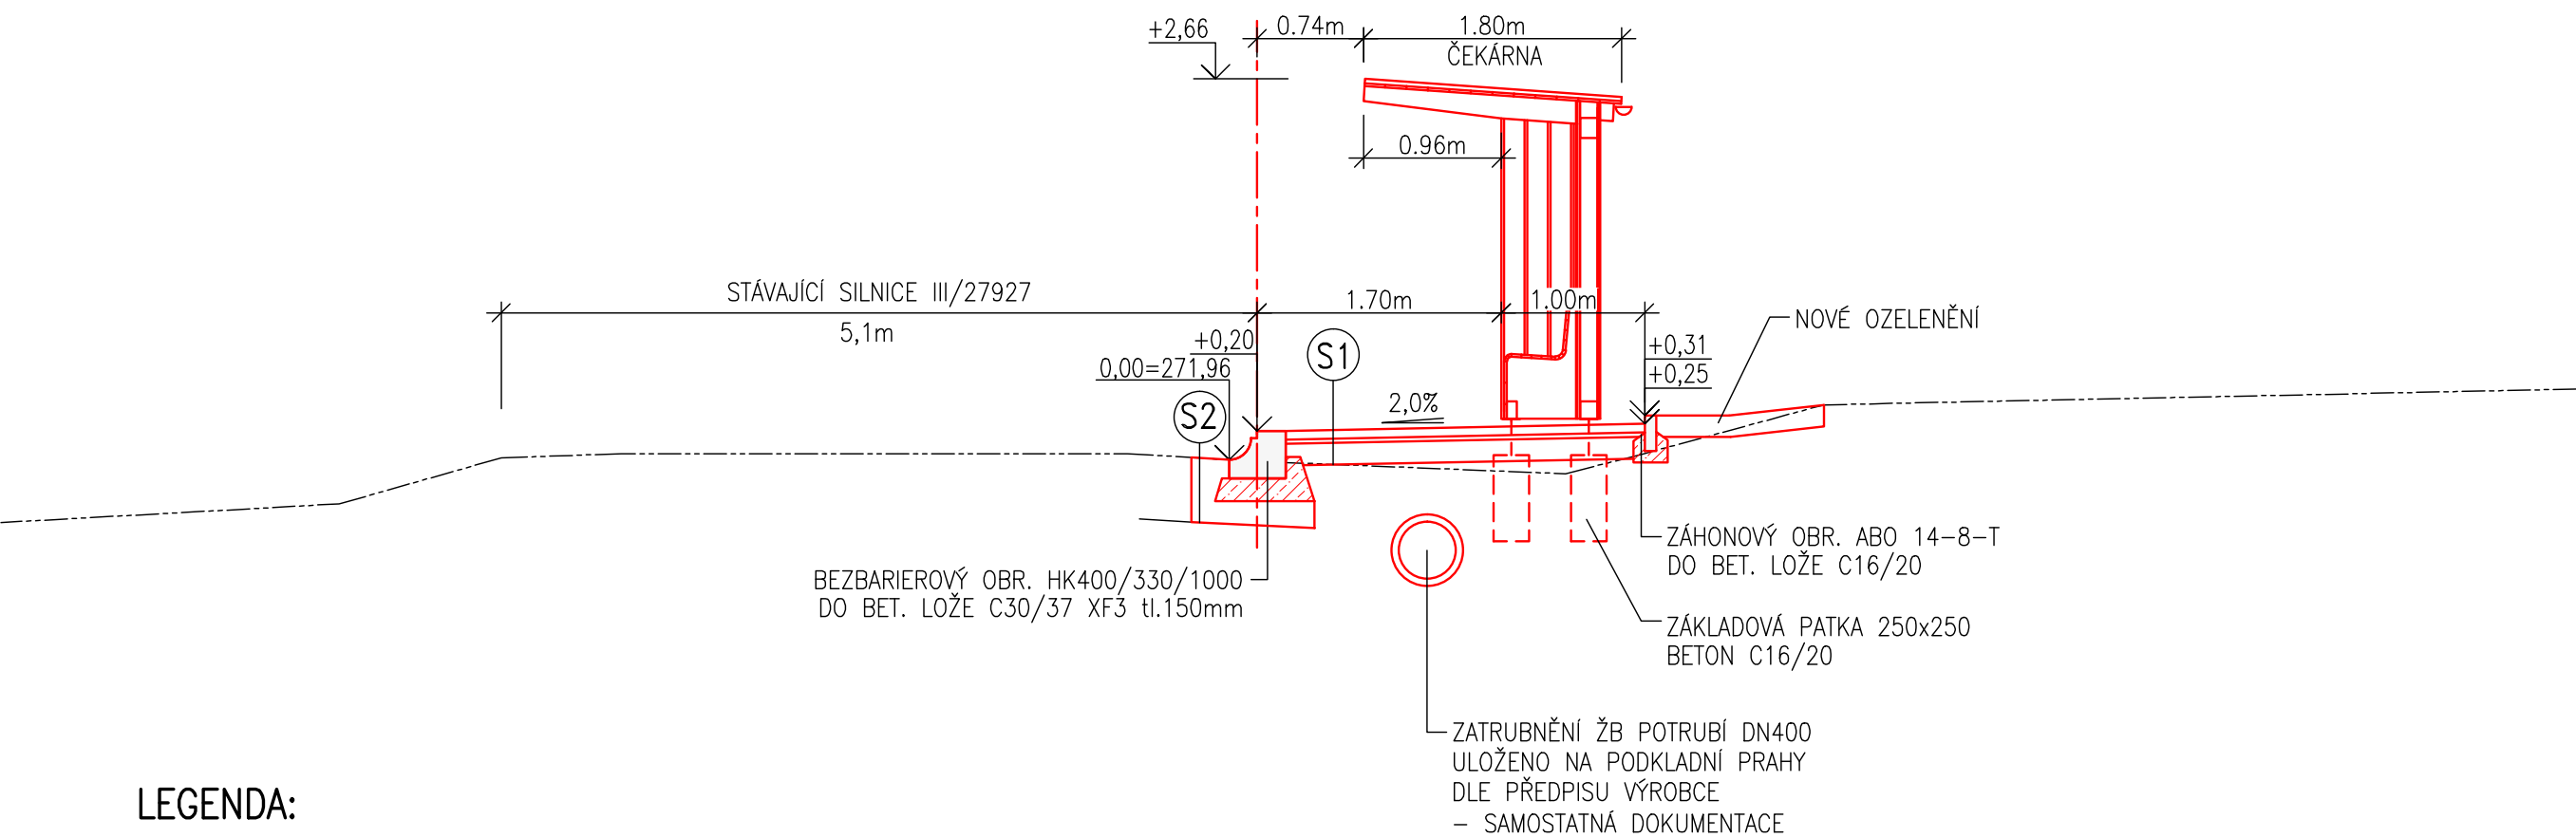

LEGENDA:

----- PŮVODNÍ TERÉN

SKLADBY KONSTRUKCÍ:

Edef2≐50MPa Edef2≐30MPa	S1	D2-D-1-CH-P11, DLE TP170		
		ZÁMKOVÁ DLAŽBA DL	DL	60mm -ČSN 73 6131-1
		LOŽE	L	30mm -ČSN 73 6131-1
		ŠTĚRKODŘ	ŠD	150mm -ČSN 73 6126-1
		UPRAVENÁ ZHUTNĚNÁ PLÁŇ		
		CELKEM		240mm
	S2	ASFALTOVÝ BETON STŘEDNĚZRNNÝ	ACO 11+	50mm
		POSTŘÍK SPOJOVACÍ EMULZNÍ	PSE 0,3kg/m2	
		ASFALTOVÝ BETON HRUBOZRNNÝ	ACL 16+	60mm
		POSTŘÍK SPOJOVACÍ EMULZNÍ	PSE 0,3kg/m2	
		OBALOVANÉ KAMENIVO	ACP 16+	90mm
		POSTŘÍK INFILTRAČNÍ EMULZNÍ	PSI 1,0kg/m2	
		ŠTĚRKODŘ	ŠD	150mm
		ŠTĚRKODŘ	ŠD	150mm
		UPRAVENÁ ZHUTNĚNÁ PLÁŇ		
		CELKEM		500mm

Zodpovědný projektant	Vypracoval	Kontroloval	 PROFES PROJEKT spol. s r. o. stavební a projekční firma Vejřichova 272 TURNOV tel. 481319831 fax 481319832 e-mail : profesproujekt@profesproujekt.cz www.profesproujekt.cz	
Ing. Petr Štěpánek	Ing. Michaela Mlejnková	Rudolf Hördler		
				
Místo: Turnov	Stavební úřad: Turnov	Stupeň	DSR	
Objednatel: Město Turnov, Antonána Dvořáka 335, 511 22 Turnov		Datum	04.2017	
Akce: AUTOBUSOVÁ ZASTÁVKA MAŠOV - NÁVES		Číslo zakázky	17016	
		Měřítko 1:50	Výtisk č.	
Příloha: VZOROVÝ PŘÍČNÝ ŘEZ		Příloha č. C.3		