


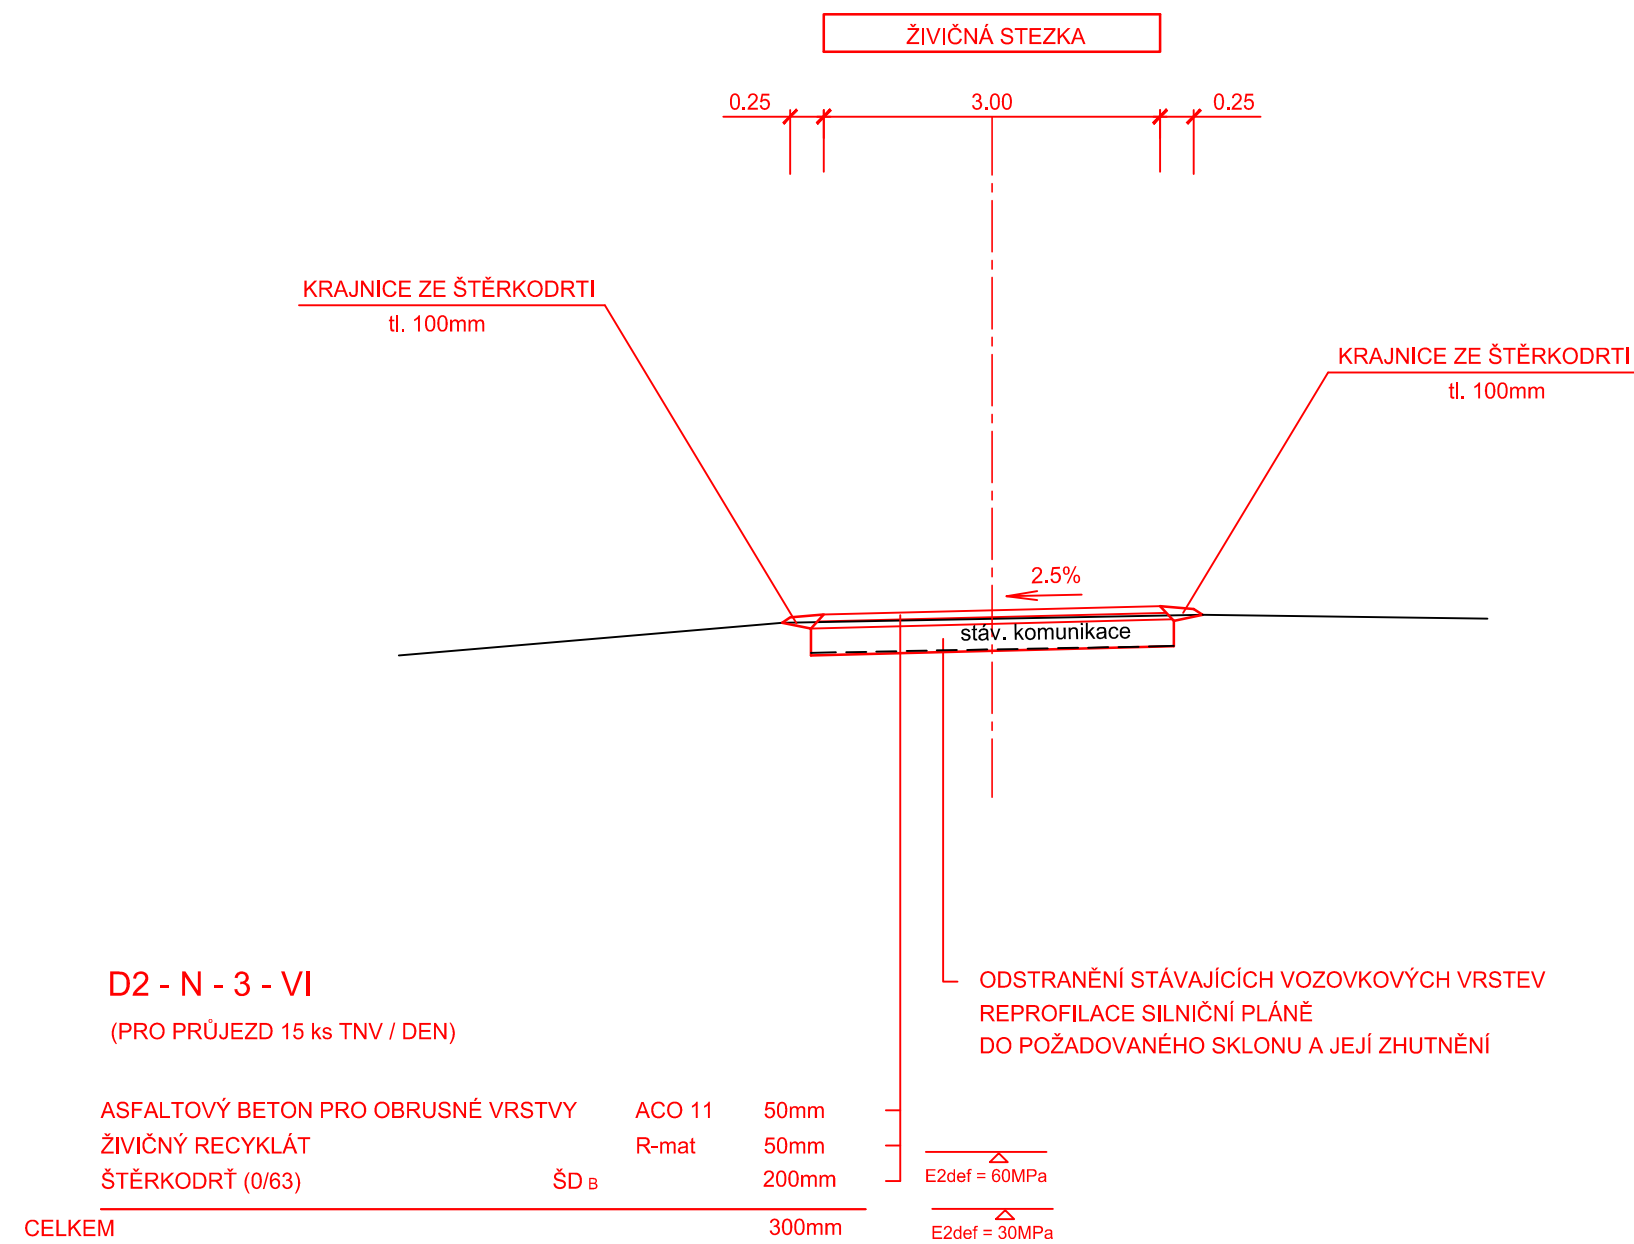


VZOROVÝ PŘÍČNÝ ŘEZ
SO D. 103
ÚSEK KM 3.720 - KM 3.868



ETAPA D

vypracoval:	J. Hrnčíř		 NÝDRLE projektová kancelář	
zodp. projektant:	Ing. J. Nýdrlová			
akce:				
investor:	Město Turnov, Antonína Dvořáka 335, Turnov 511 01		tel.: 485 150 181, 485 150 579 nydrle@nydrle-projekt.cz www.nydrle-projekt.cz	
GREENWAY JIZERA V ÚSEKU TURNOV - SVIJANY			čísł.zak.:	16-2017
			stupeň:	DÚR
			datum:	11/2017
			měřítko:	1:50
příloha:	VZOROVÉ PŘÍČNÉ ŘEZY – ETAPA D		čísł.výkr.	čísł.soupr.
			D.2.4.	