
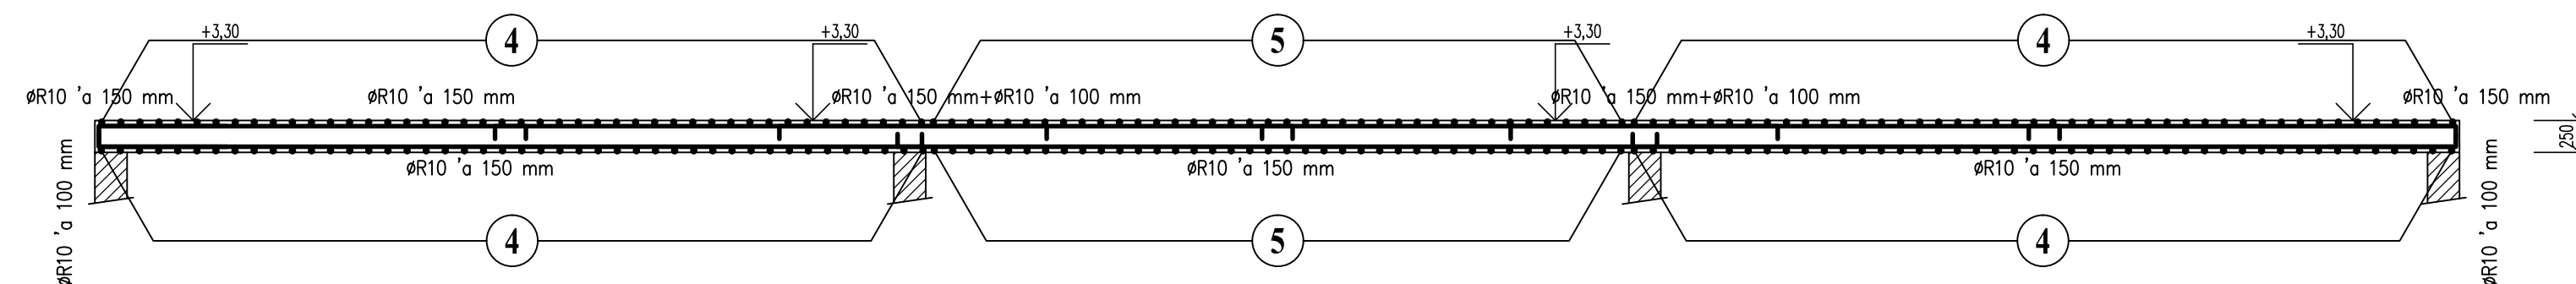


POZN. – PŘEČNÍVAJÍCÍ VÝZTUŽ ODSUNOUT, PŘÍPADNĚ ODŘÍZNOUT


DESKA D01
ks = 1

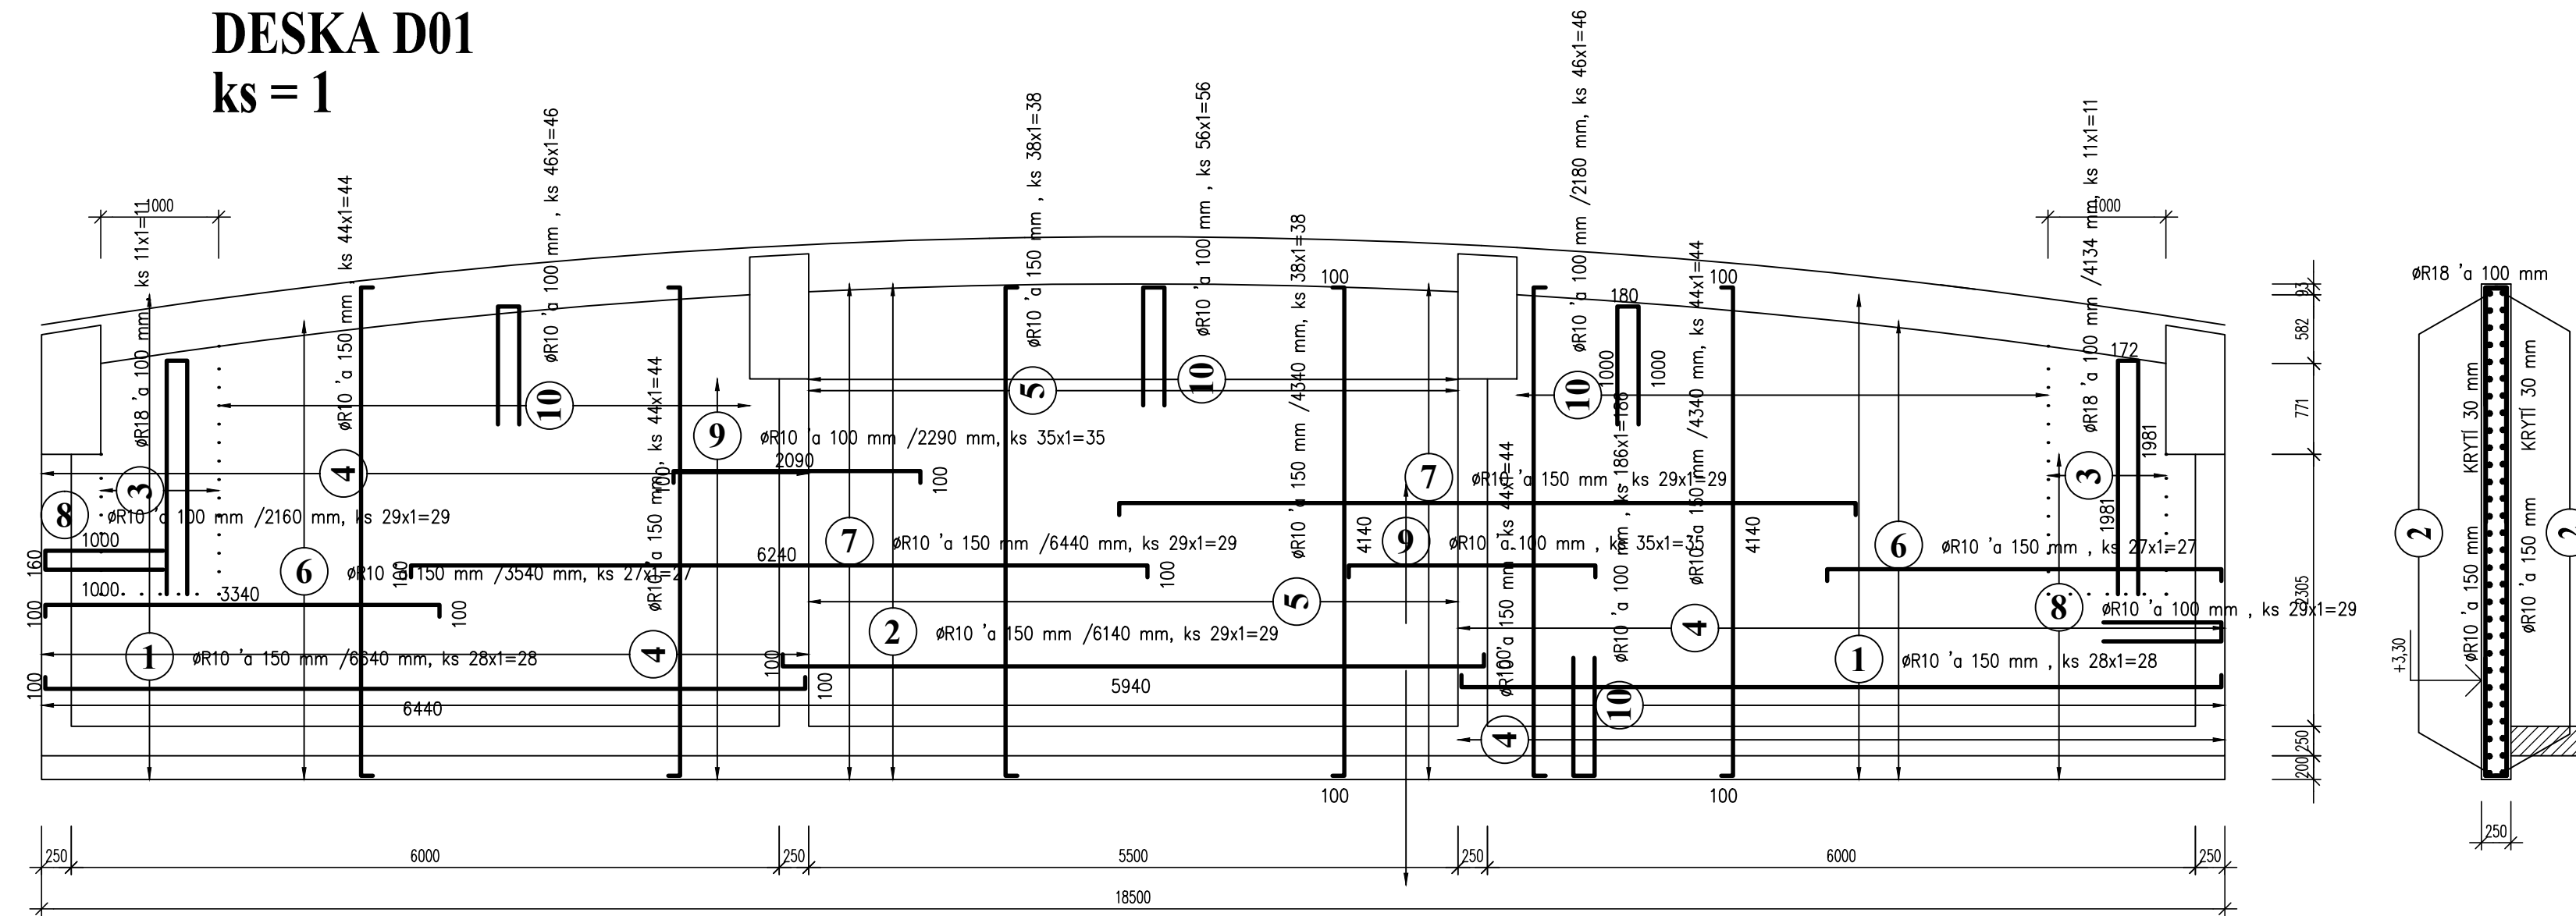

VÝPIS BETONÁŘSKÉ OCELI

POL. ČÍS.	PROFIL	DĚLKA	KUSY	DĚL.DLE Ø V bm	
				ØR10	ØR18
1	ØR10	6.64	56.0	371.84	
2	ØR10	6.14	29.0	178.06	
3	ØR18	4.13	22.0		90.95
4	ØR10	4.34	176.0	763.84	
5	ØR10	4.34	76.0	329.84	
6	ØR10	3.54	54.0	191.16	
7	ØR10	6.44	58.0	373.52	
8	ØR10	2.16	58.0	125.28	
9	ØR10	2.29	70.0	160.30	
10	ØR10	2.18	334.0	728.12	
CEL. DĚLKA DLE Ø V bm				3221.96	90.95
VÁHA 1 bm DLE Ø V kg/m'				0.617	1.998
CELK. VÁHA OCELI Ø V kg/m'				1987.95	181.71
CEL. VÁHA OCELI 10505 (R)				2169.66	kg

00	Dokumentace pro stavební povolení + provedení stavby	30. 05. 2020	
REVIZE	POPIS REVIZE	DATUM	POZNÁMKA

	CODE, s.r.o. Computer Design IČO 492 86 960			PARDUBICE Pardubice, Na Vrtálně 84 tel. 466 053 111, fax 466 053 125	
	PROJEKTANT	VYPRACOVAL	VYPRACOVAL	KONTROLOVAL	ČÍSLO ZAKÁZKY
Ing. P. Jícha	Ing. P. Jícha			POČET FORM.	4 A 4
				DATUM	05. 2020
INVESTOR	Městská sportovní, s. r. o., V. Maška 2300, 511 01 Turnov			MÉRÍTKO	1:50
TURNOV - Areál Maškova zahrada Přístavba a vestavba zimního stadionu SO 01 - Vestavba 2.000 - KONSTRUKČNÍ ŘEŠENÍ				JMÉNO SOUBORU	
				TUM10_09-10-ARMO01_00.DWG	
				STUPEŇ PROJ.	JP
				ČÍS. KOPIE	ČÁST
Výkres výztuže desky D01				D1.01	2.003