


RS-V

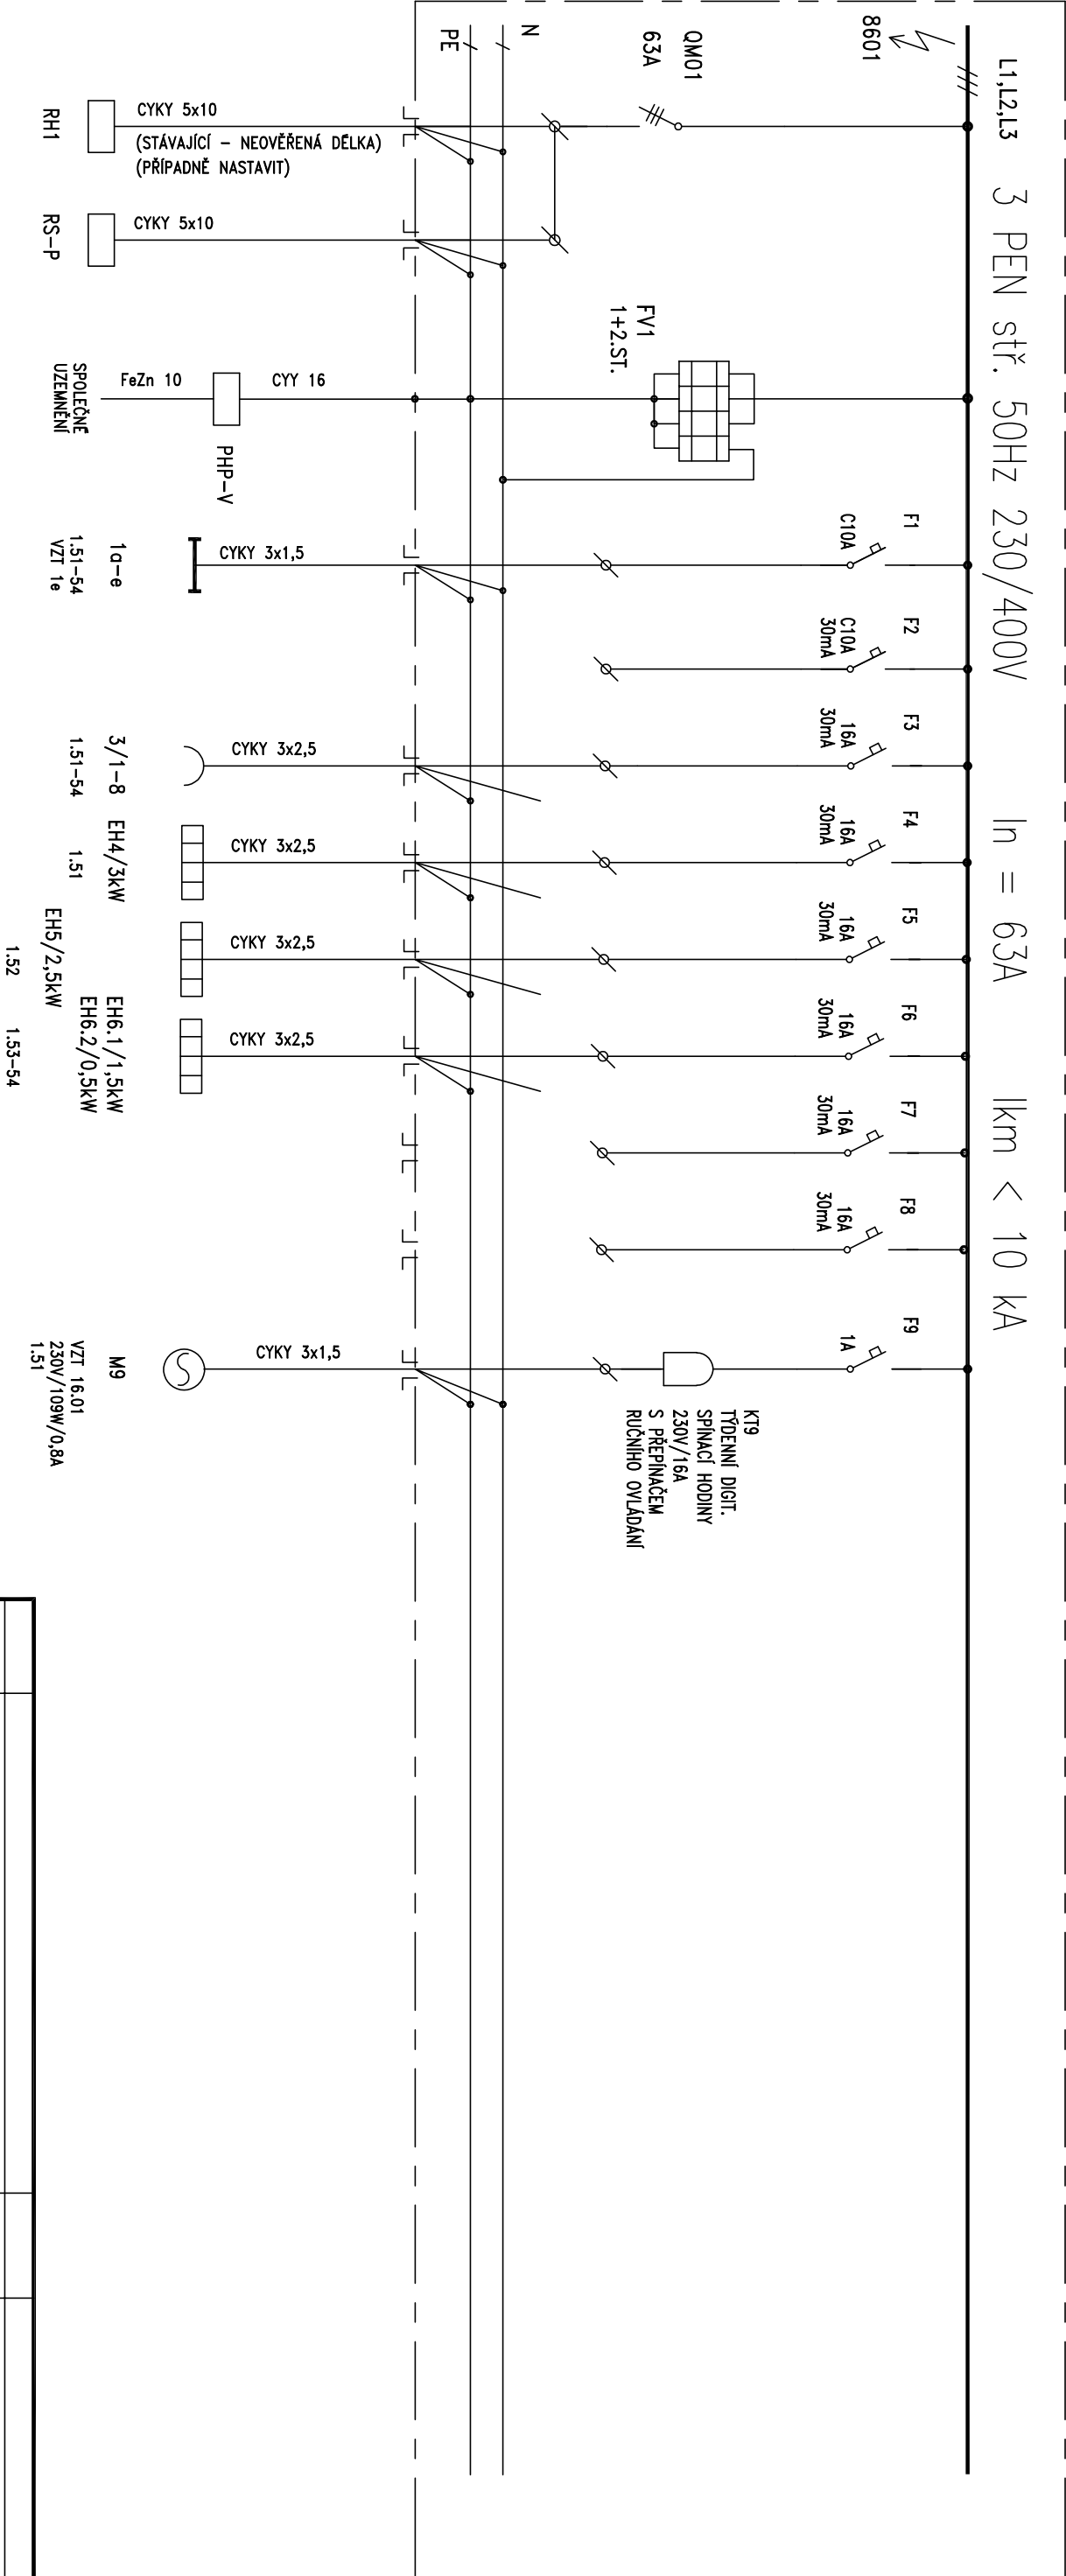

RS-V

PLASTOVÝ NÁSTĚNNÝ ROZVÁDEČ, 36 MODULŮ, PRŮHLEDNÁ DVÍŘKA
KRYTÍ IP54
SKŘÍŇ A PŘÍSTROJE – DLE ZVYKLOSTÍ VÝROBCE
USPOŘADÁNÍ PŘÍSTROJŮ A ŠTÍTKŮ DLE ZVYKLOSTÍ VÝROBCE
JMEŇOVITĚ NAPĚTÍ : 3 NPE STŘ. 50HZ , 230/400V/TN-S
OVLADACÍ NAPĚTÍ : 1 NPE STŘ. 50HZ , 230V/TN-S
URČENÍ VNĚJŠÍCH VLVŮ DLE ČSN 33 2000-1 ed.2, ČSN 33 2000-5-51 ed.3: VIZ PROTOKOL

00	pro stavební povolení a provádění stavby	05. 2020	
REVIZE	POPIS REVIZE	DATUM	POZNÁMKA

Generální projektant CODE, s.r.o. PARDUBICE Computer Design IČO 492 86 960 Pardubice, Na Vrtátné 84 tel. 466 053 111, fax 466 053 125			Zpracovatel částí E-dir S. r. o. Kosdlice čp. 1 533 41 Lázně Bohdaneč IČO: 259 95 138 Tel.: 466 616 761 edir.novok@seznam.cz		
PROJEKTANT	VYPRACOVAL	VYPRACOVAL	KONTROLOVAL	ČÍSLO ZAKÁZKY	015/04/20
Ing. J. Lněnička	Pavel Novák			POČET FORMÁTŮ	2 A 4
				DATUM	05. 2020
INVESTOR	Městská sportovní Turnov s.r.o., V. Maška 2300, 51101 Turnov		MĚŘÍTKO		
Turnov - areál Maškova zahrada Přístavba a vestavba zimního stadionu SO 01 - Vestavba 4.700 - Silnoproudá elektrotechnika			Jméno souboru		
			Stupeň dokumentace		
			DSP+DPS		
4.700 - Silnoproudá elektrotechnika			Č. KOPIE	ČÁST	Č. PŘÍLOHY
ROZVÁDEČ RS-V				D1.01	4.703