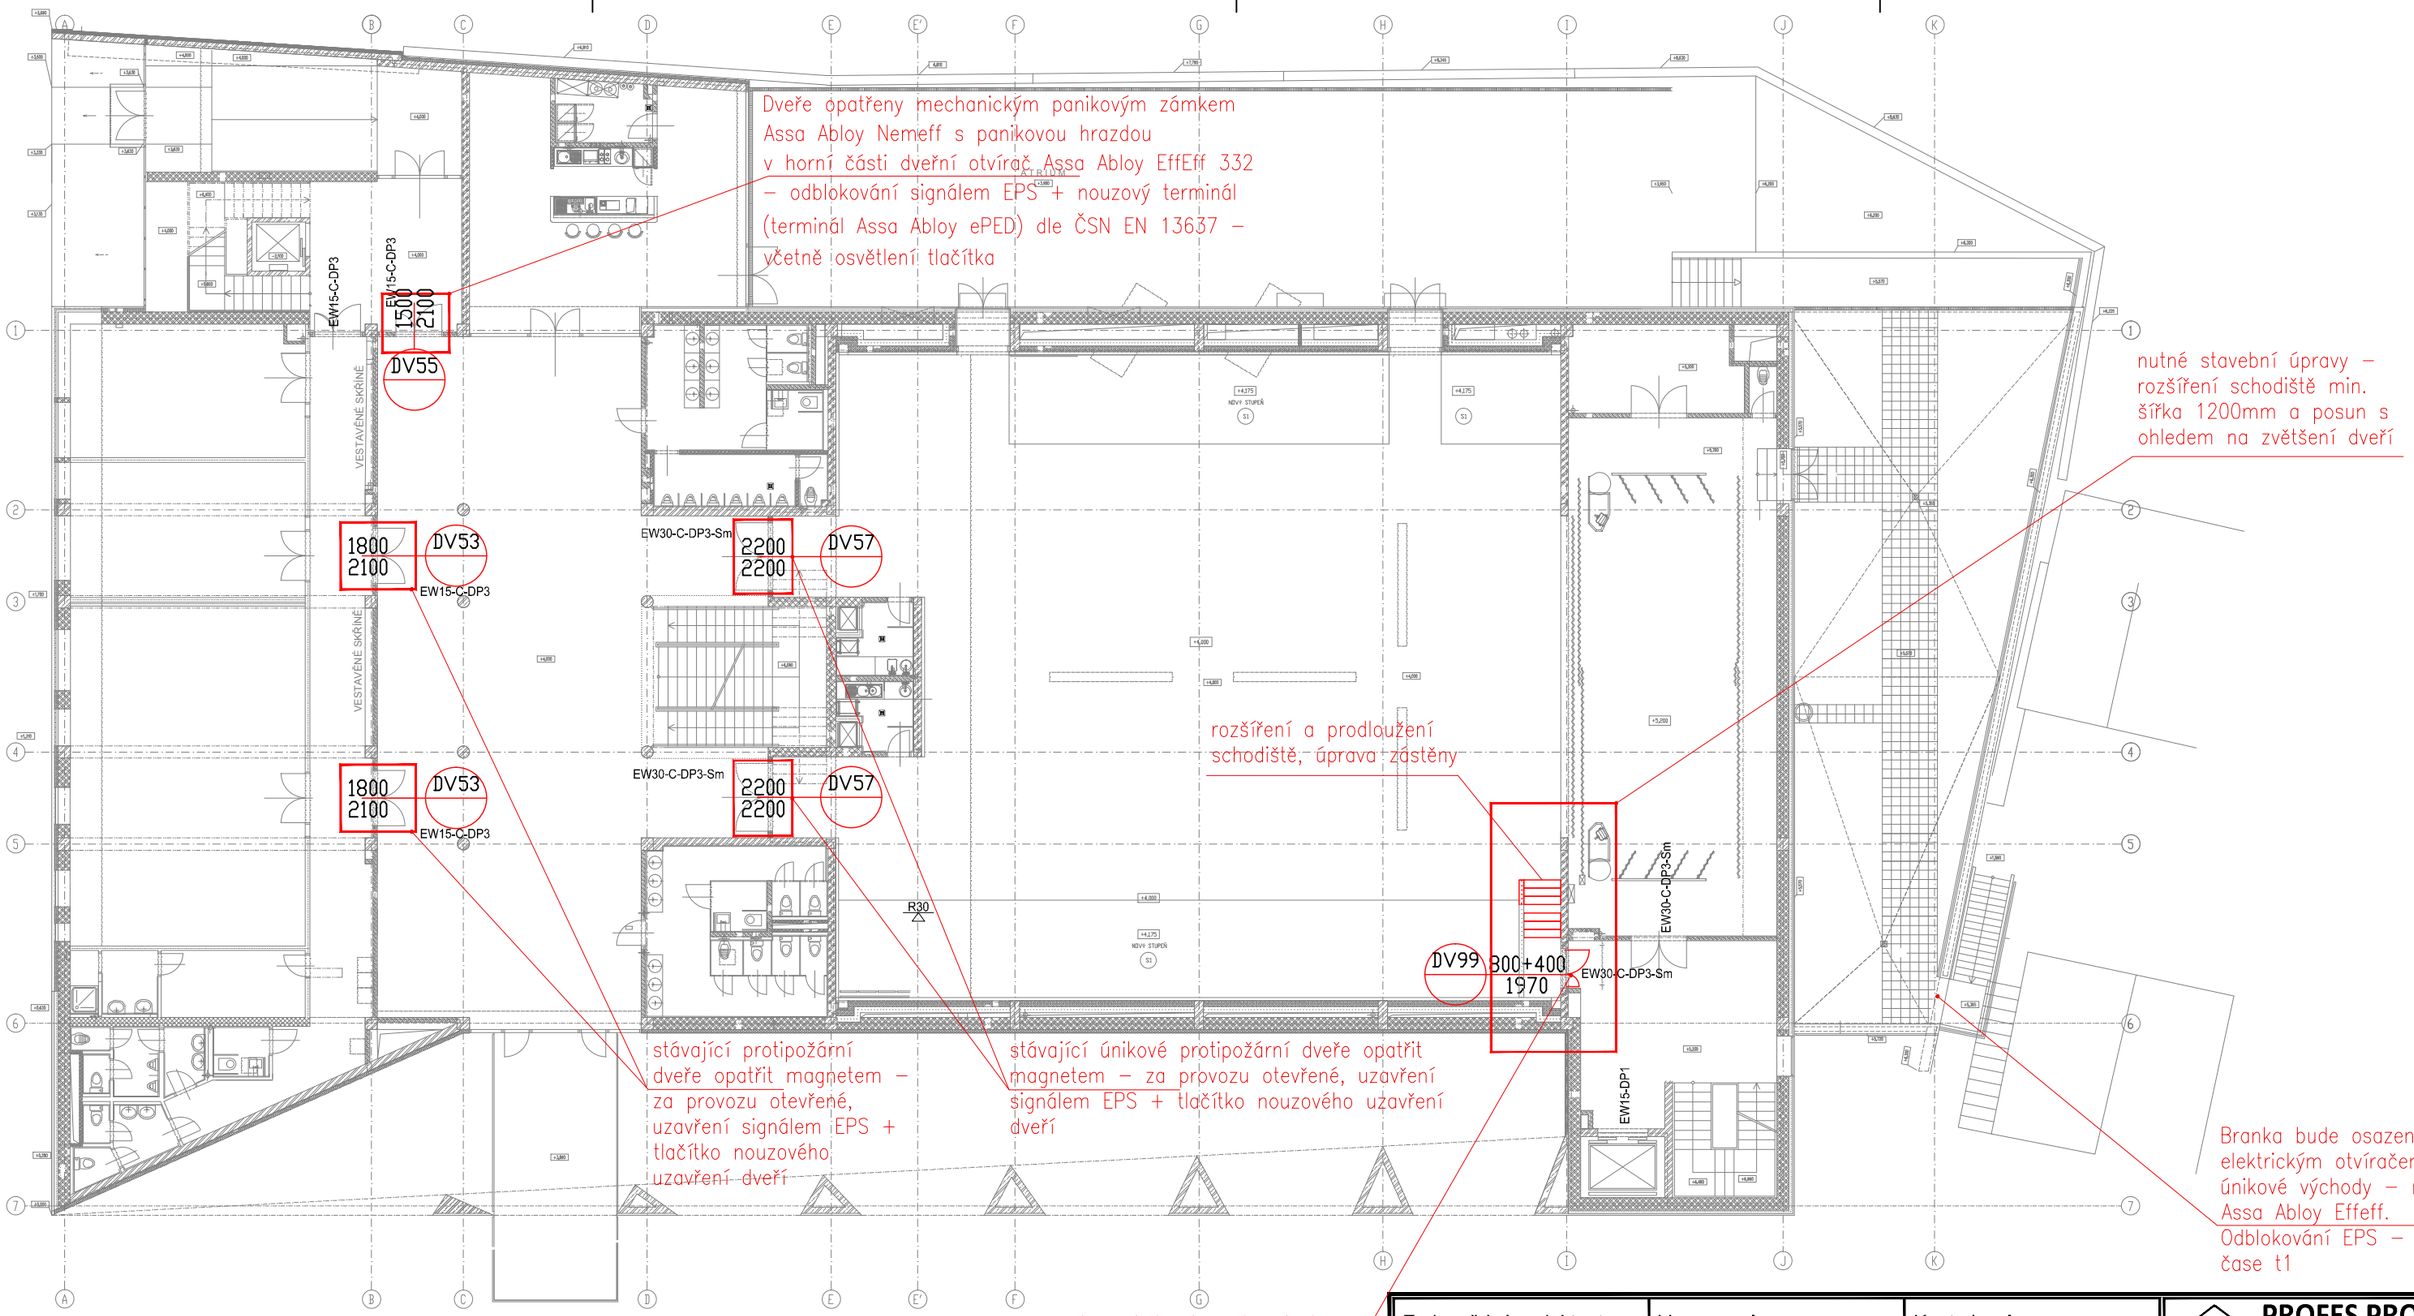


## LEGENDA:

NAVRŽENÉ ÚPRAVY

| Zodpovědný projektant | Vypracoval | Kontroloval |
|---|---|---|
| **Ing. Stanislav Šéfr** | **Ing.arch. Václav Müller** | **Rudolf Hördler** |


**PROFES PROJEKT spol. s r.o.**
projektová a inženýrská činnost
Vejrichova 272, 511 01 Turnov
tel. 481 319 831
e-mail : profesprojekt@profesprojekt.cz
www.profesprojekt.cz


| | | | |
|---|---|---|---|
| Místo: **Turnov** | Stavební úřad: **Turnov** | Stupeň | **DSP** |
| Objednatel: **Kulturní centrum Turnov, Markova 311, 511 01 Turnov** | | Datum | **08.2019** |
| Akce: **KULTURNÍ CENTRUM TURNOV OBJEKT STŘELNICE ZVÝŠENÍ POŽÁRNÍ BEZPEČNOSTI D.1.1. ARCHITEKTONICKO - STAVEBNÍ ŘEŠENÍ** | | Číslo zakázky | **19020** |
| | | Měřítko **1:200** | Výtisk č. |
| Příloha: **PŮDORYS 2. NADZEMNÍHO PODLAŽÍ** | | Příloha č. **D.1.1.b-02** | |