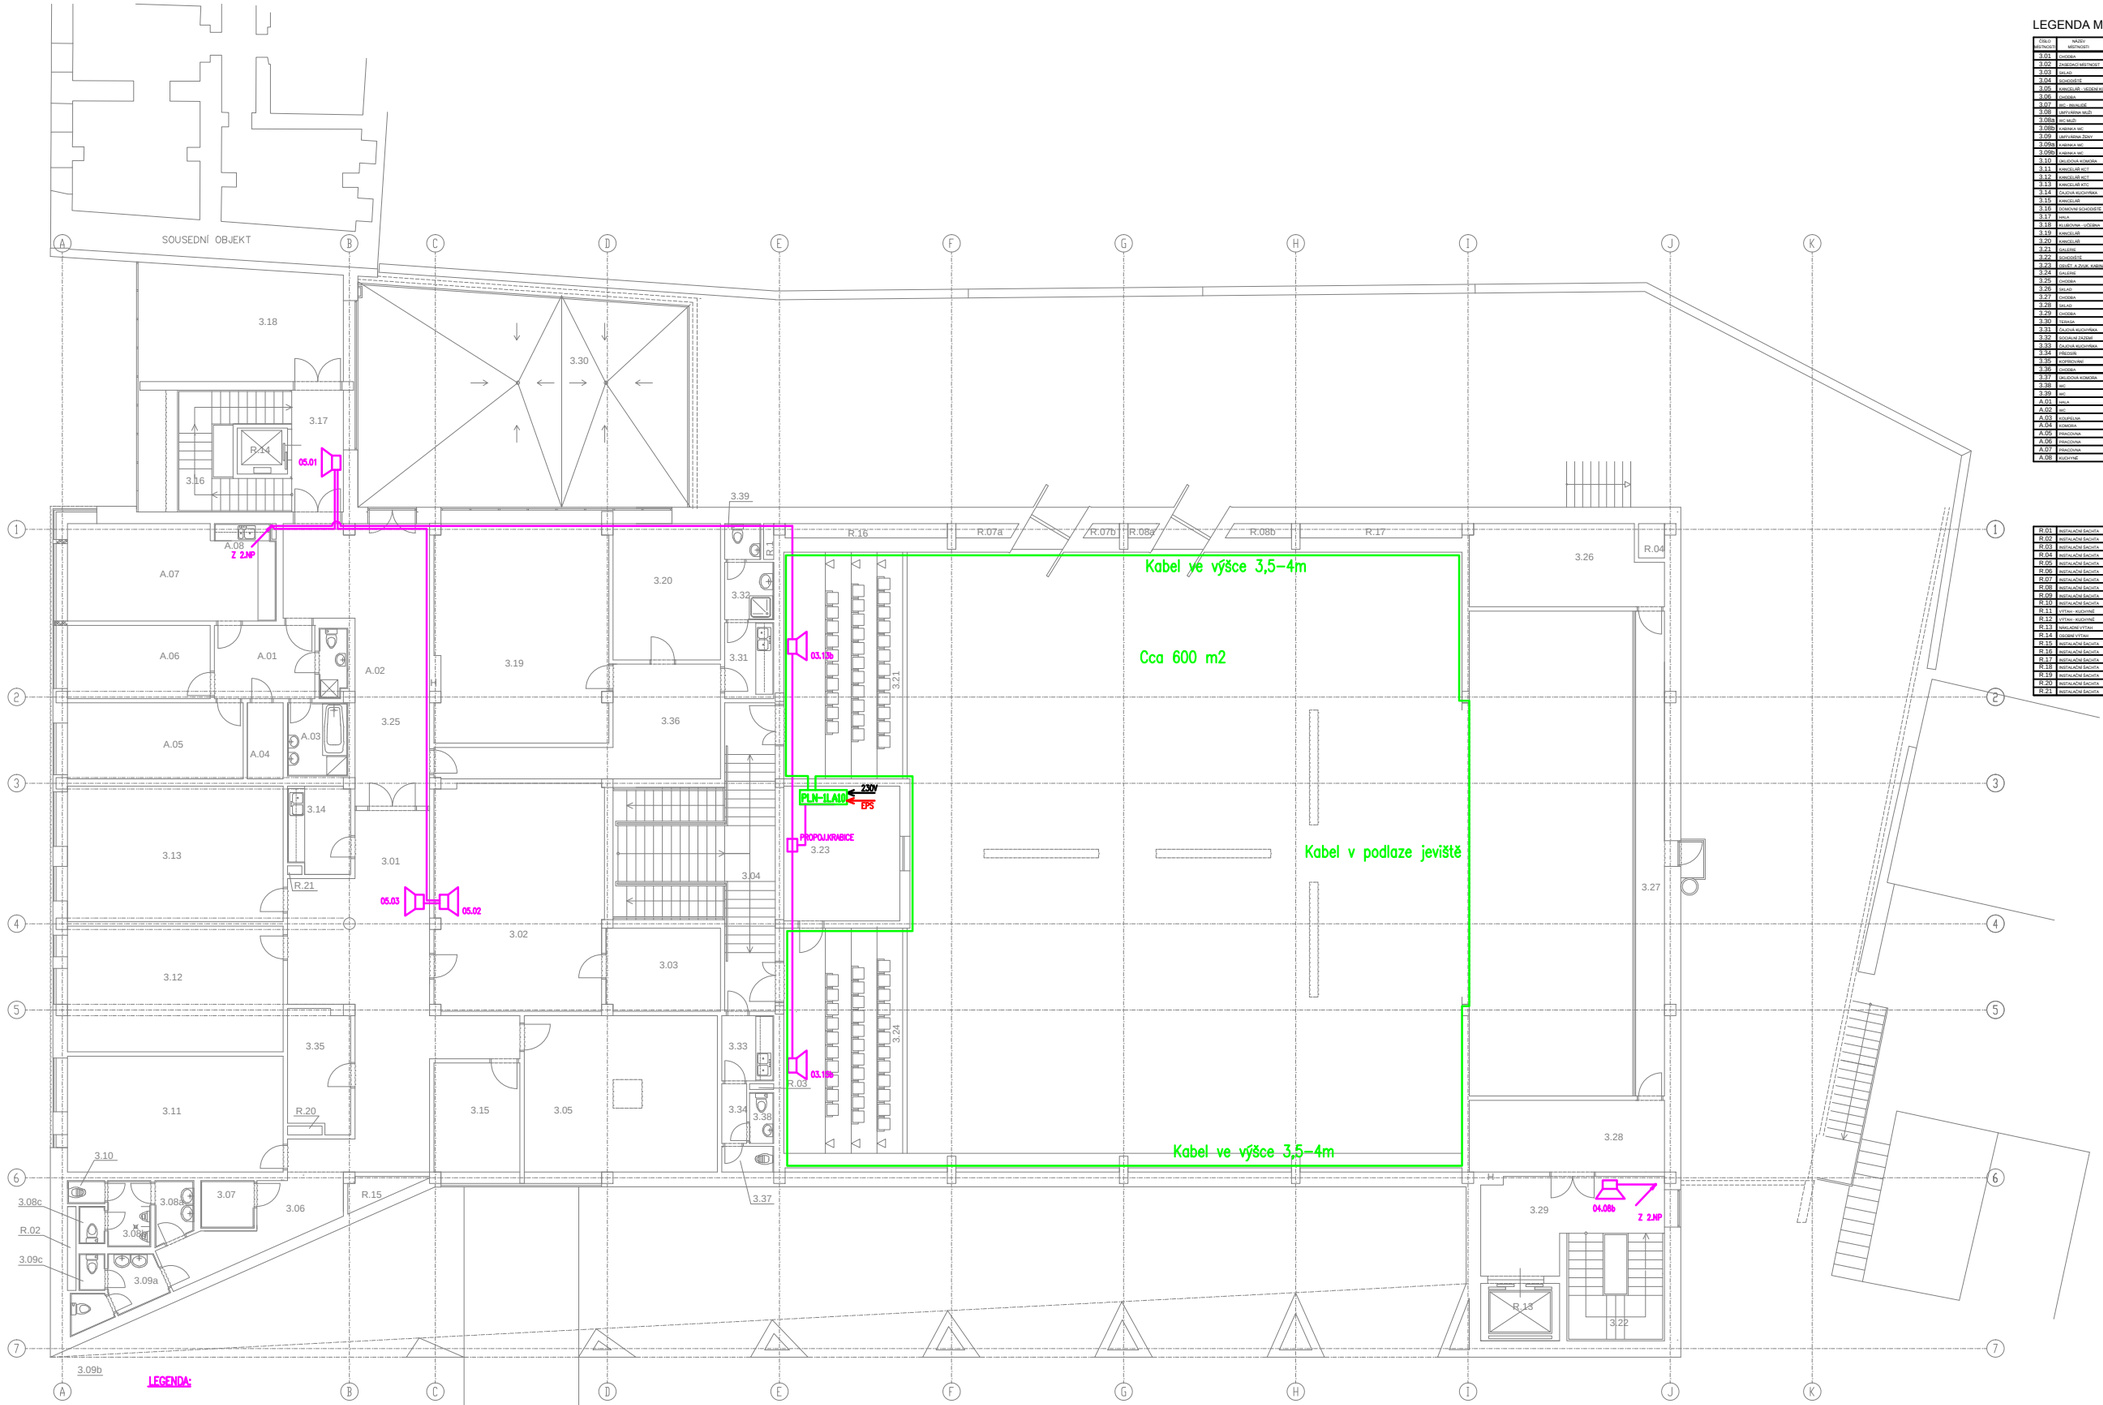

LEGENDA MÍSTNOSTÍ:

ČÍSLO MÍSTNOSTI	NÁZEV MÍSTNOSTI
3.01	CHODBA
3.02	KADEŘNICTVÍ/TEXT
3.03	SKLAD
3.04	SCHODIŠTĚ
3.05	KANCELÁŘ - VEDENÍ KCT
3.06	CHODBA
3.07	WC - INVALIDÉ
3.08	UMYVÁRNA MUŽI
3.08a	WC MUŽI
3.08b	KABINKA WC
3.09	UMYVÁRNA ŽENY
3.09a	KABINKA WC
3.09b	KABINKA WC
3.10	MALOSLAVA KUCHYŇKA
3.11	KANCELÁŘ KCT
3.12	KANCELÁŘ KCT
3.13	KANCELÁŘ KTO
3.14	CALOVA KUCHYŇKA
3.15	KANCELÁŘ
3.16	DOMOVNÍ SCHODIŠTĚ
3.17	HALA
3.18	KLUBOVNA - HOŠENKA
3.19	KANCELÁŘ
3.20	KANCELÁŘ
3.21	SALÓNEK
3.22	SCHODIŠTĚ
3.23	SELEKT. 2-ZVUK. KABINA
3.24	SALÓNEK
3.25	CHODBA
3.26	SKLAD
3.27	CHODBA
3.28	SKLAD
3.29	CHODBA
3.30	TERASA
3.31	CALOVA KUCHYŇKA
3.32	SOCIÁLNÍ ZÁZEMÍ
3.33	CALOVA KUCHYŇKA
3.34	PŘEDSÍŇ
3.35	KOPÍROVÁNÍ
3.36	CHODBA
3.37	MALOSLAVA KOMORA
3.38	WC
3.39	WC
A.01	HALA
A.02	WC
A.03	KOUPELNA
A.04	CHODBA
A.05	PŘÍSTUPNA
A.06	PŘÍSTUPNA
A.07	PŘÍSTUPNA
A.08	KUCHYNĚ

R.01	INSTALAČNÍ ŠACHTA
R.02	INSTALAČNÍ ŠACHTA
R.03	INSTALAČNÍ ŠACHTA
R.04	INSTALAČNÍ ŠACHTA
R.05	INSTALAČNÍ ŠACHTA
R.06	INSTALAČNÍ ŠACHTA
R.07	INSTALAČNÍ ŠACHTA
R.08	INSTALAČNÍ ŠACHTA
R.09	INSTALAČNÍ ŠACHTA
R.10	INSTALAČNÍ ŠACHTA
R.11	VÝTAH - KUCHYNĚ
R.12	VÝTAH - KUCHYNĚ
R.13	MALOSNÉ VÝTAH
R.14	DRUHÉ VÝTAH
R.15	INSTALAČNÍ ŠACHTA
R.16	INSTALAČNÍ ŠACHTA
R.17	INSTALAČNÍ ŠACHTA
R.18	INSTALAČNÍ ŠACHTA
R.19	INSTALAČNÍ ŠACHTA
R.20	INSTALAČNÍ ŠACHTA
R.21	INSTALAČNÍ ŠACHTA

Zpracovatel: Ing. Milan Hádek, Máslovická 10, 182 00 Praha 8 – Kobylisy	Název akce: KULTURNÍ CENTRUM TURNOV, OBJEKT STŘELNICE ZVÝŠENÍ POŽÁRNÍ BEZPEČNOSTI SYSTÉM NZS		
Investor: Kulturní centrum Turnov, Markova 311, 511 01 Turnov	Místo akce: Markova 311, 511 01 Turnov	Projektant: Ing. Milan Hádek	
		Projektový stupeň: DSP	
		Formát: A4	Číslo kopie:
	Výkres: Systém NZS indukční smyčka 3.NP	Měřítko: 1:200	Výkres: 1
		Datum: 8/19	