

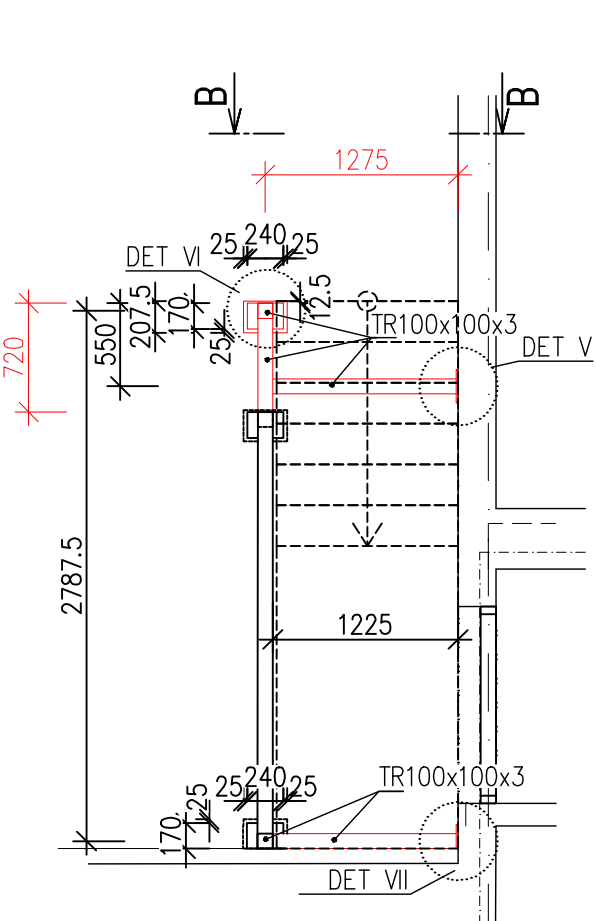
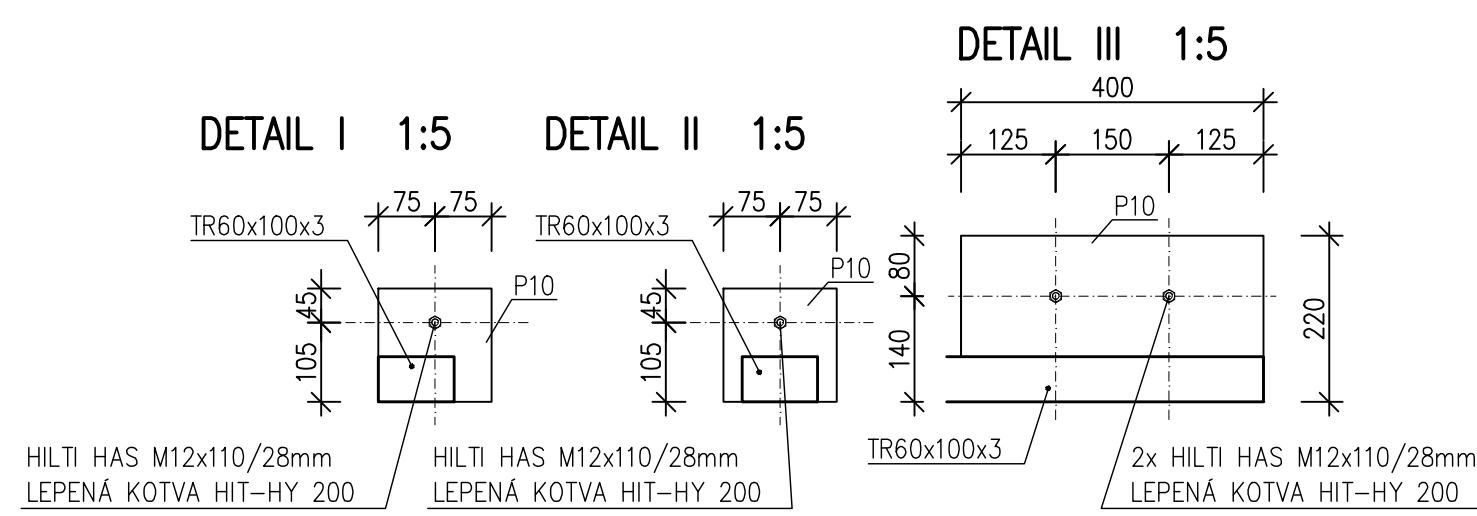



KULTURNÍ CENTRUM TURNOV
ZVÝŠENÍ POŽÁRNÍ BEZPEČNOSTI
VSTUP NA JEVIŠTĚ

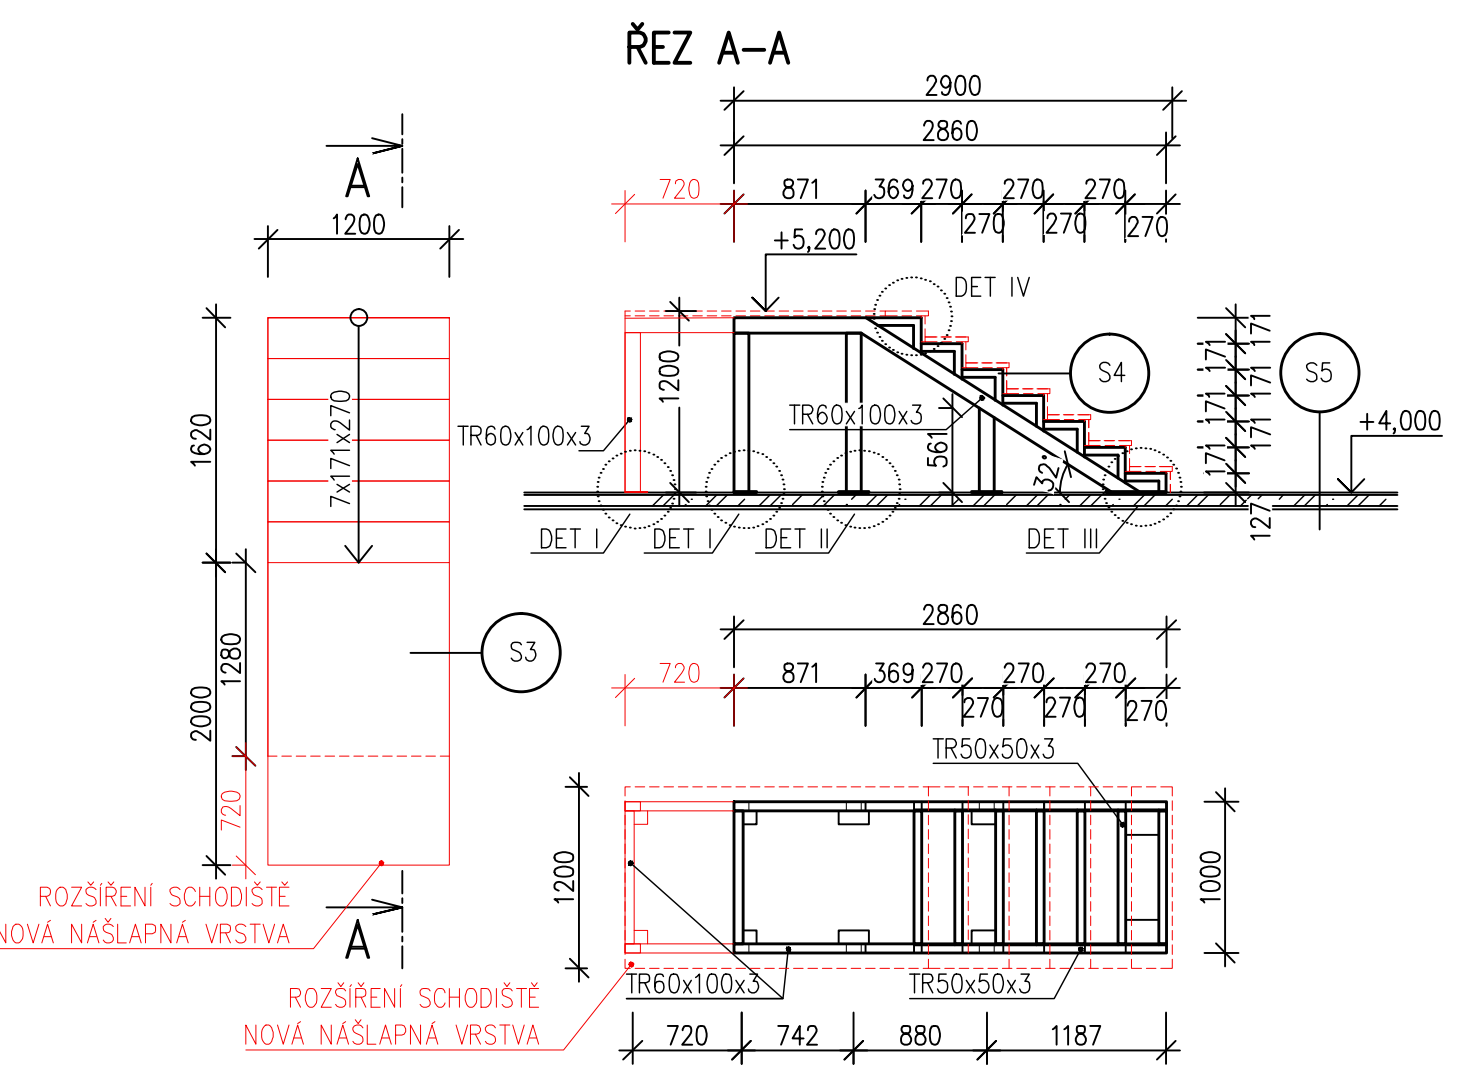



ŘEZ B-B 1:50

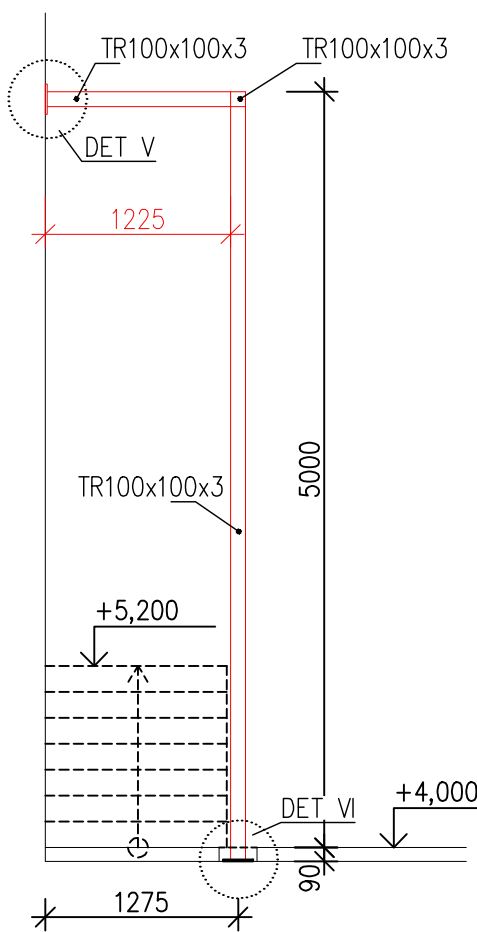


DETAIL V 1:5

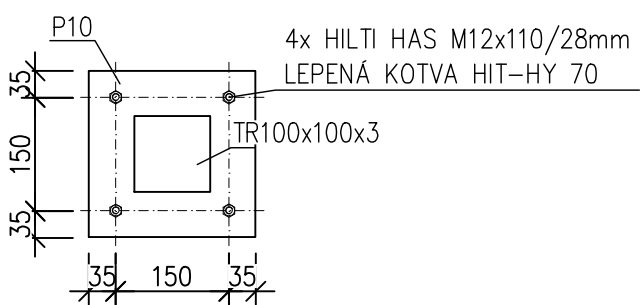

DETAIL VI 1:5

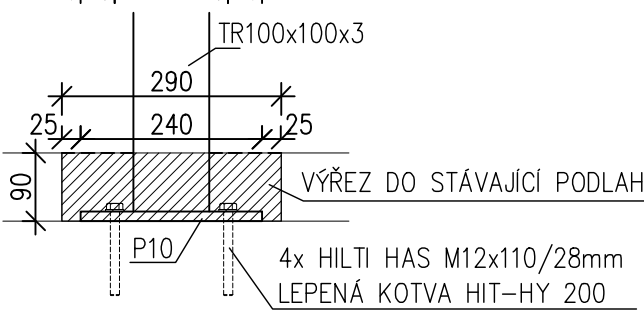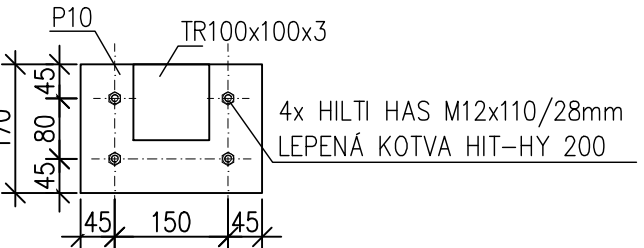

DETAIL VII 1:5

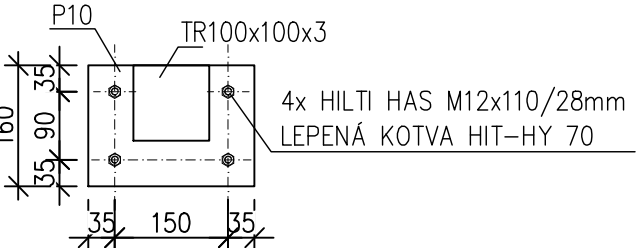


SCHODIŠTĚ

- DEMONTÁŽ DŘEVĚNÉ NÁŠLAPNÉ VRSTVY SCHODIŠTĚ A POSUNUTÍ OCELOVÉ KONSTRUKCE SCHODIŠTĚ
- PRODLOUŽENÍ SCHODIŠTĚ DOPLNĚNÍM OCELOVÉ KONSTRUKCE. KOTVENÍ SVÁREM NEBO ŠROUBOVÝM SPOJEM
- ROZŠÍŘENÍ SCHODIŠTĚ NA ŠÍŘI 1200mm, ROZŠÍŘENÍ BUDE PROVEDENO V PODKLADNÍ A NÁŠLAPNÉ VRSTVĚ
- SKLADBY NÁŠLAPNÉ VRSTVY BUDOU ZACHOVÁNY
- PRVNÍ A POSLEDNÍ STUPNICE BUDE KONTRASTNĚ ODLIŠENA OD OSTATNÍCH

1. ZÁSTĚNA

- DEMONTÁŽ OBKLADU ZÁSTĚNY A POSUNUTÍ OCELOVÉ KONSTRUKCE
- PRODLOUŽENÍ ZÁSTĚNY DOPLNĚNÍM OCELOVÉ KONSTRUKCE. KOTVENÍ SVÁREM NEBO ŠROUBOVÝM SPOJEM. VÝMĚNA VZPĚR DO STĚN NA DL. 1200mm
- ZPĚTNÉ PROVEDENÍ OBKLADU + DOPLNĚNÍ OBKLADU A VÝMALBA

DETAIL IV 1:5

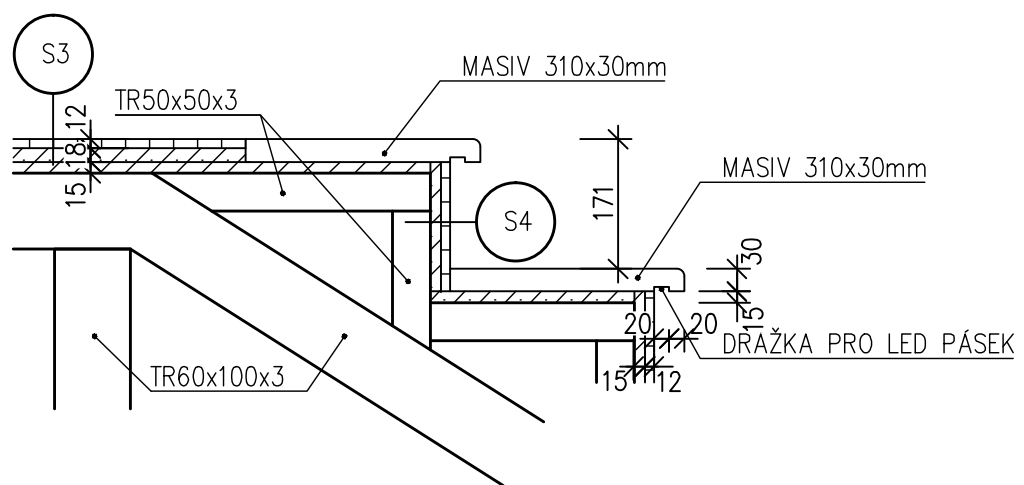

- S3 PRŮMYSLOVÁ MOZAIKA – TEAK – dtt STÁVAJÍCÍ 12mm LEPIDLO OSB DESKA 18mm OSB DESKA 15mm KONSTRUKCE SCHODIŠTĚ
- S4 CETRIS FINISH, BARVA ČERNÁ, TL.12mm OSB DESKA 15mm KONSTRUKCE SCHODIŠTĚ




STÁVAJÍCÍ PODLAHA

- S5 DŘEVĚNÁ PRŮMYSLOVÁ PODLAHA TEAK 14mm LEPIDLO 3mm BETONOVÁ MAZANINA S KARI SÍTÍ 73mm MINERÁLNÍ KROČEJOVÁ IZOLACE 20mm ŽELEZOBETONOVÁ DESKA

OCEL S 235 JR

POZNÁMKA:

- PŘED VÝROBOU BUDE DODAVATELEM VYPRACOVÁNA VÝROBNÍ DOKUMENTACE
- OCELOVÁ KONSTRUKCE BUDE OPATŘENA ZÁKLADNÍM ANTIKOROZNÍM NÁTĚREM
- PRVNÍ A POSLEDNÍ STUPNICE BUDE KONTRASTNĚ ODLIŠENA OD OSTATNÍCH

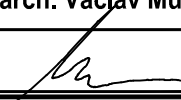Zodpovědný projektant	Vypracoval	Kontroloval	 PROFES PROJEKT spol. s r.o. projektová a inženýrská činnost Vejřichova 272, 511 01 Turnov tel. 481 319 831 e-mail : profeprojekt@profeprojekt.cz www.profesprojekt.cz
Ing. Stanislav Šéfr	Ing.arch. Václav Müller	Rudolf Hördler	
			

Místo: Turnov	Stavební úřad: Turnov	Stupeň	DSP
Objednatel: Kulturní centrum Turnov, Markova 311, 511 01 Turnov		Datum	08.2019
Akce: KULTURNÍ CENTRUM TURNOV OBJEKT STŘELNICE ZVÝŠENÍ POŽARNÍ BEZPEČNOSTI D.1.1. ARCHITEKTONICKO - STAVEBNÍ ŘEŠENÍ		Číslo zakázky	19020
		Měřítko 1:50	Výtisk č.
Příloha: VSTUP NA JEVIŠTĚ		Příloha č. D.1.1.b-04	