


SITUACE ORGANIZACE VÝSTAVBY
M 1:2000

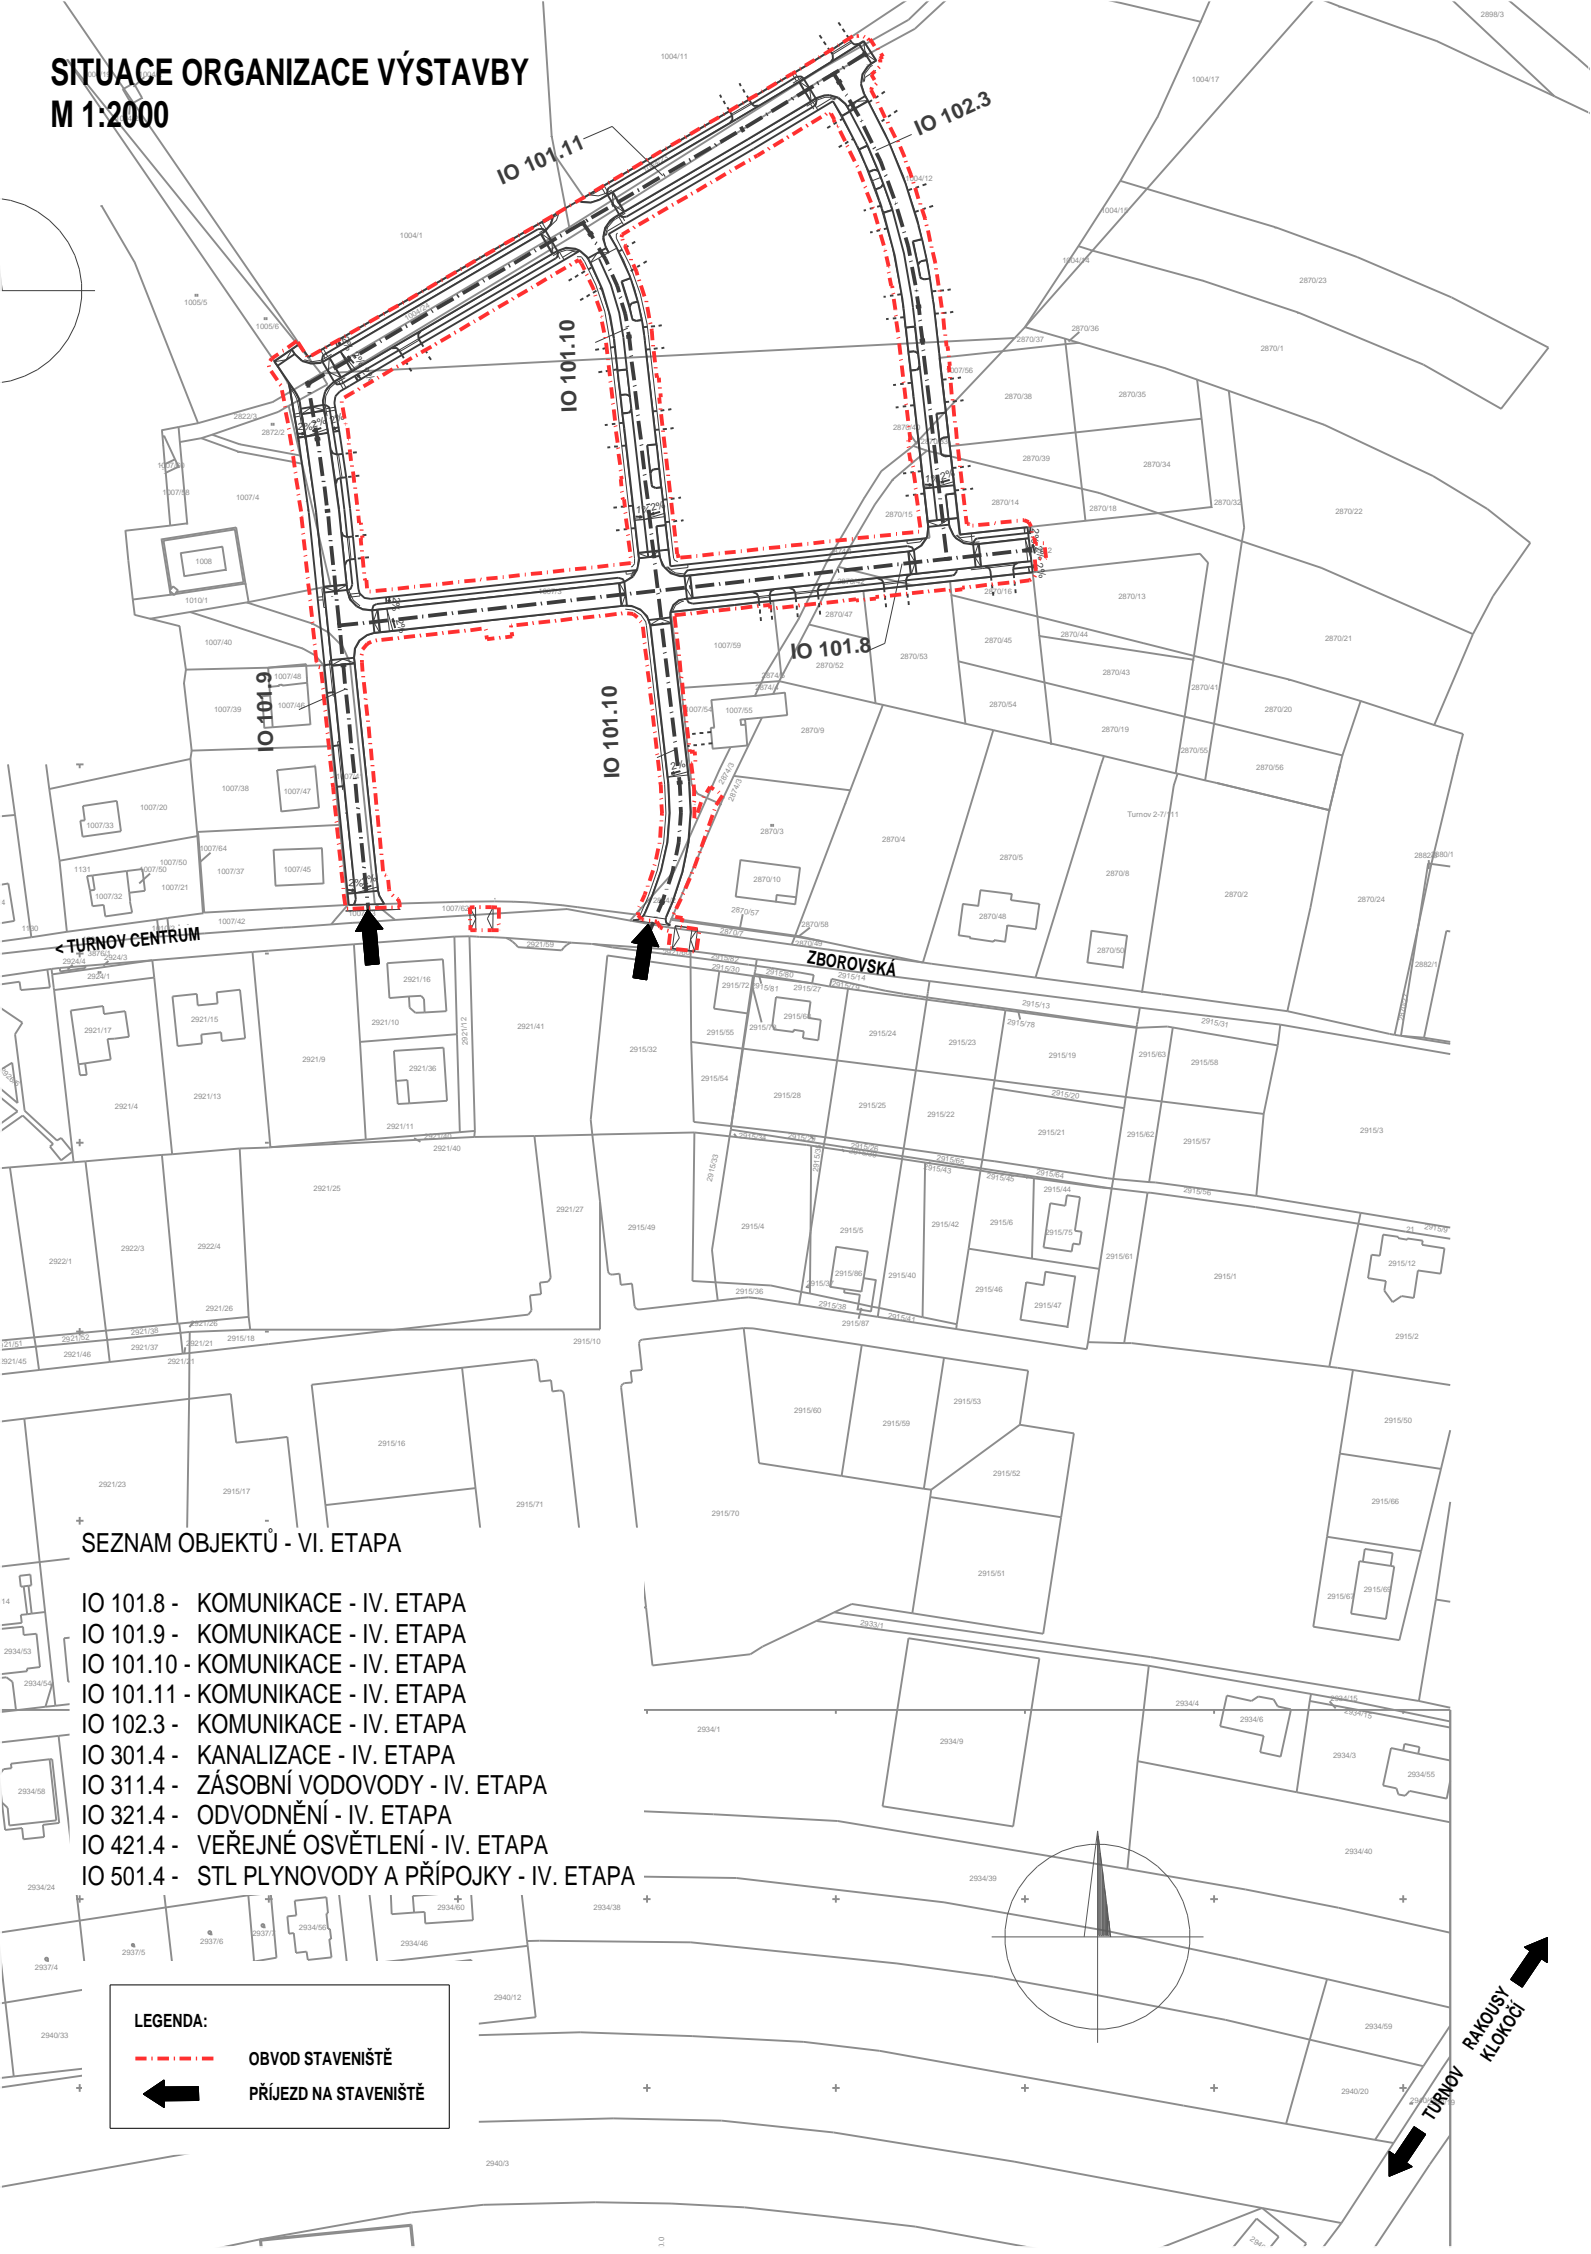

SEZNAM OBJEKTŮ - VI. ETAPA

- IO 101.8 - KOMUNIKACE - IV. ETAPA
- IO 101.9 - KOMUNIKACE - IV. ETAPA
- IO 101.10 - KOMUNIKACE - IV. ETAPA
- IO 101.11 - KOMUNIKACE - IV. ETAPA
- IO 102.3 - KOMUNIKACE - IV. ETAPA
- IO 301.4 - KANALIZACE - IV. ETAPA
- IO 311.4 - ZÁSOBNÍ VODOVODY - IV. ETAPA
- IO 321.4 - ODVODNĚNÍ - IV. ETAPA
- IO 421.4 - VEŘEJNÉ OSVĚTLENÍ - IV. ETAPA
- IO 501.4 - STL PLYNOVODY A PŘÍPOJKY - IV. ETAPA

LEGENDA:
- - - - - OBVOD STAVENIŠTĚ
← PŘÍJEZD NA STAVENIŠTĚ

KOMUNIKACE A INŽENÝRSKÉ SÍTĚ V ROZVOJOVÉ
LOKALITĚ HRUŠTICE - KÁROVSKO, TURNOV
IV. ETAPA - AKTUALIZACE 2013

Objednatel:



Městský úřad Turnov

Antonína Dvořáka 335
511 22 Turnov




Zhotovitel DSP:



Valbek, spol. s r.o.
Vaňurova 505/17
460 02 Liberec 3

HIP:

BC. Š. HORECKÝ

 valbek	Navrhl	Bc. Š. Horecký		Objednatel	MÚ TURNOV	
	Vypracoval	Bc. Š. Horecký		Zak. číslo	12-LI41-020	
	Zodp. projektant	Bc. Š. Horecký		Datum	02/2013	
	Tech. kontrola	Ing. D. Landa		Stupeň	DSP	
	Akce	KOMUNIKACE A INŽENÝRSKÉ SÍTĚ V ROZVOJOVÉ LOKALITĚ HRUŠTICE - KÁROVSKO, TURNOV			Měřítko	1:2000
Zhotovitel: Valbek, spol. s r.o. Vaňurova 505/17 460 02 Liberec 3	Příloha	ZÁSADY ORGANIZACE VÝSTAVBY SITUACE			Č. přílohy	Paré
				2		