


#### 4.2 VZOROVÉ PŘÍČNÉ ŘEZY, M 1:50

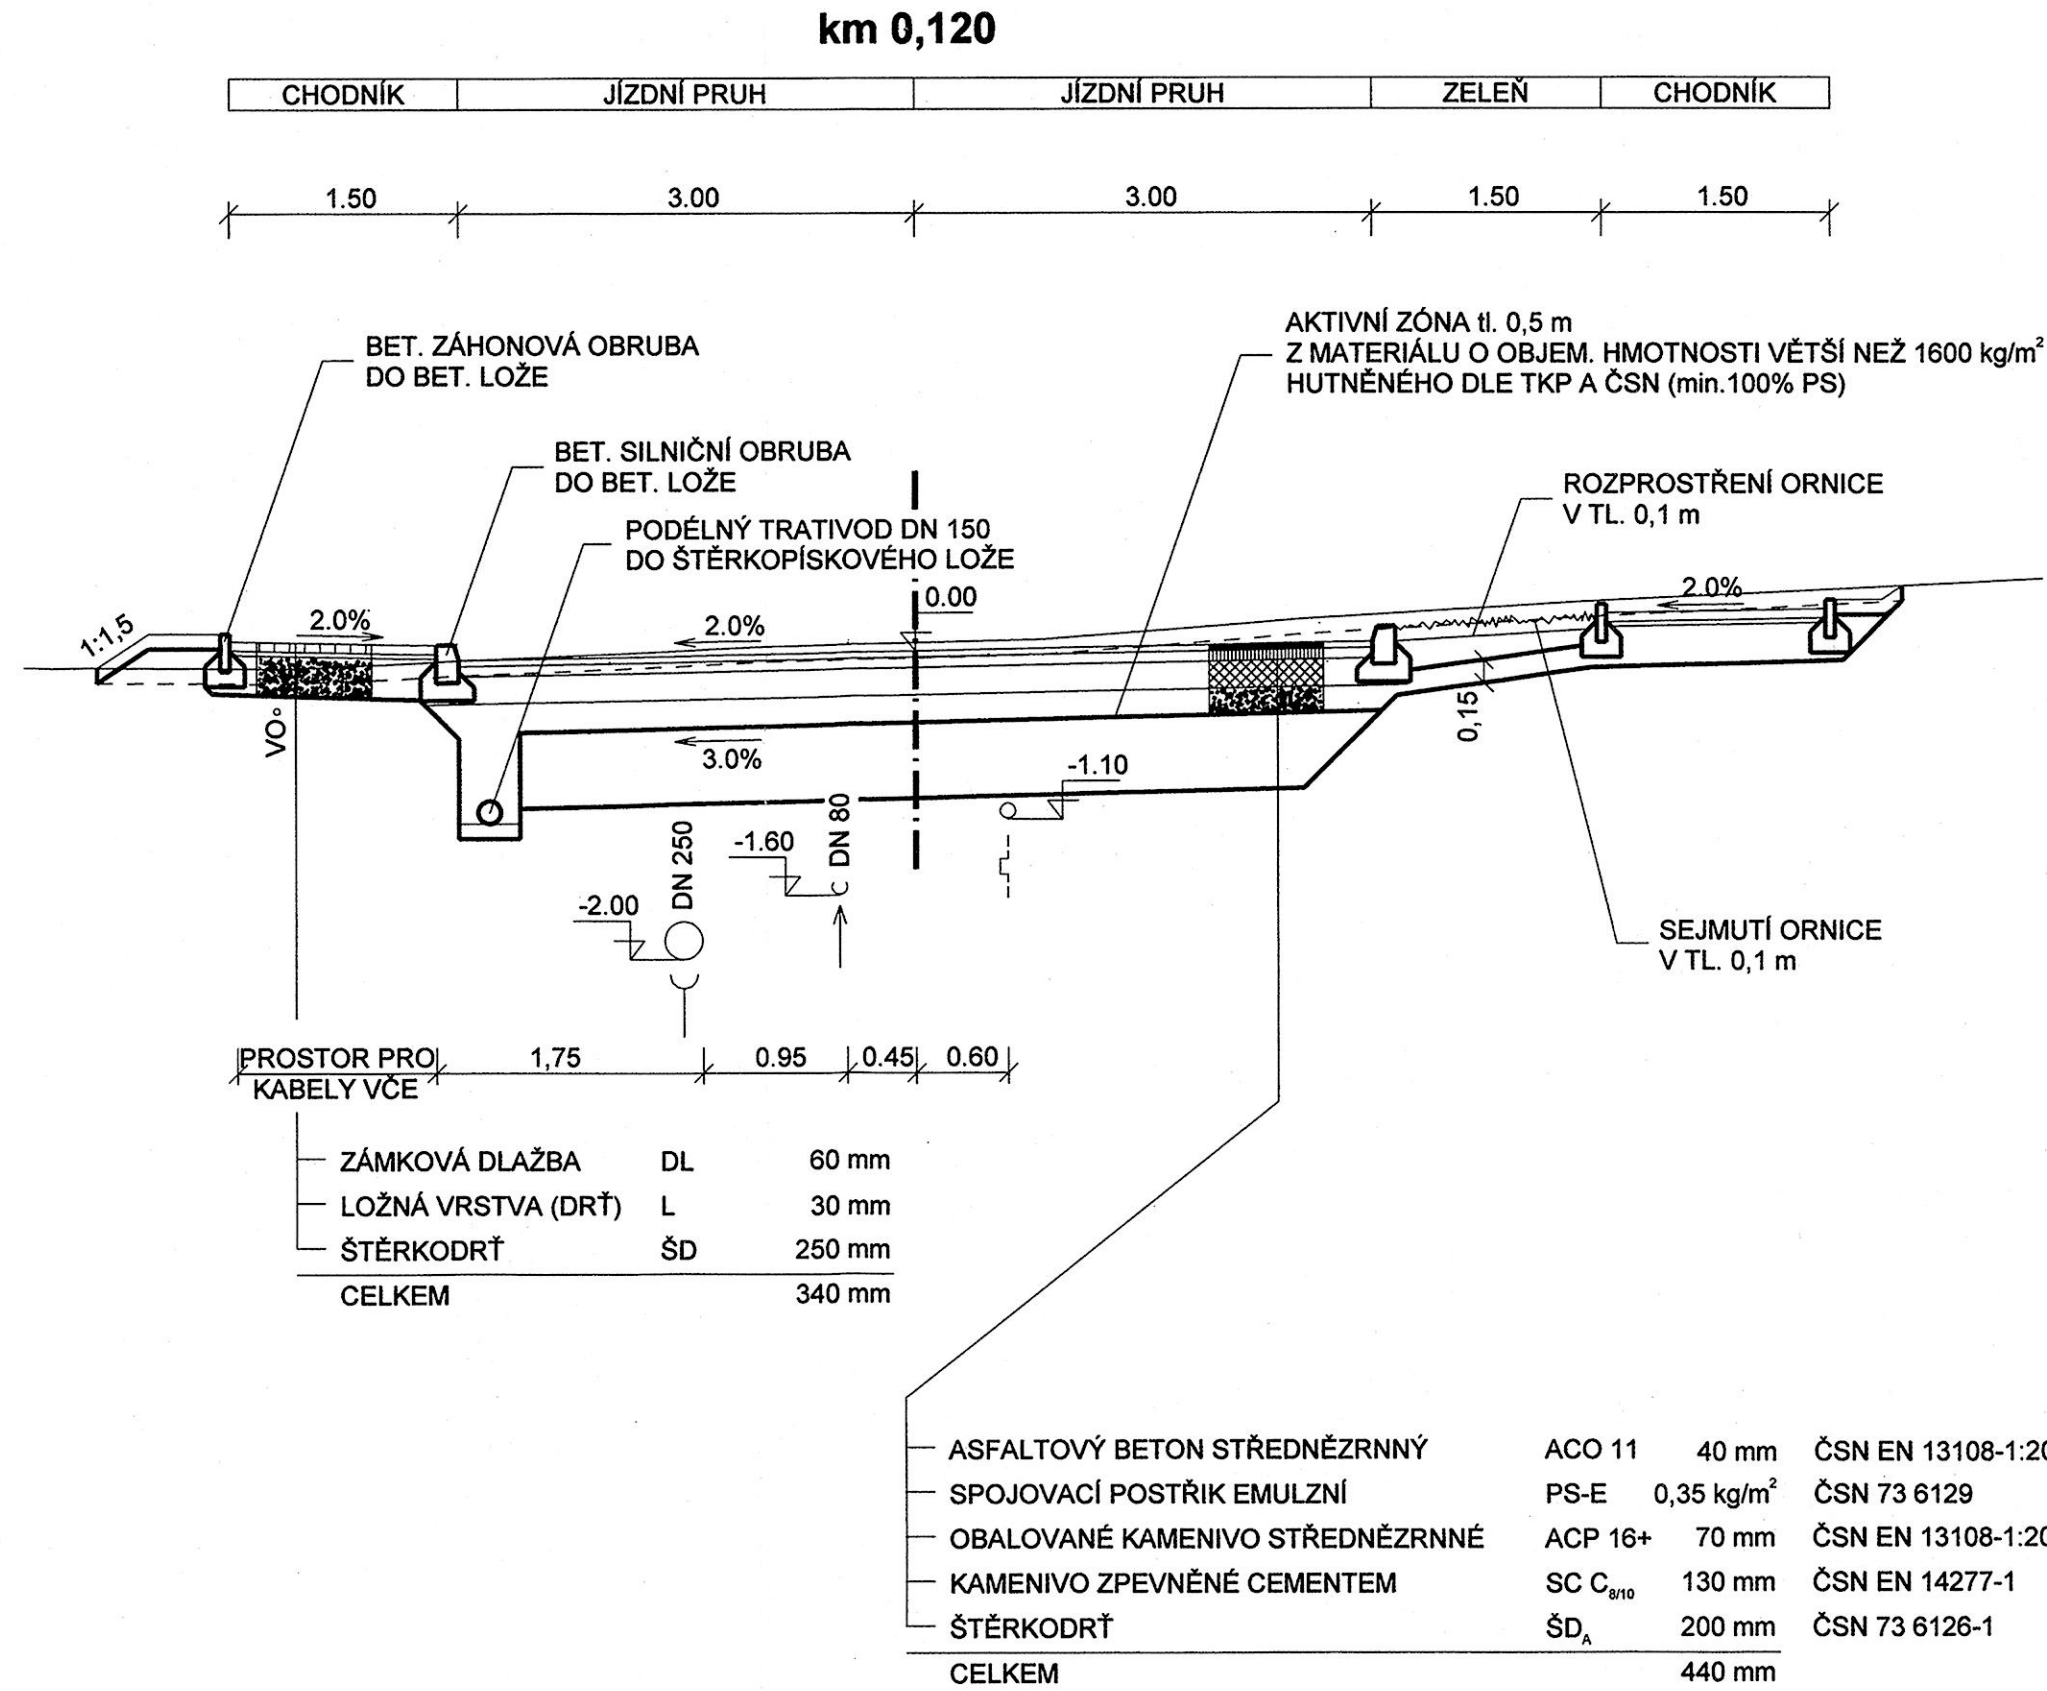

#### IV. ETAPA - AKTUALIZACE 2013




511 22 Turnov

### IO 102.3 KOMUNIKACE - IV. ETAPA



460 02 Liberec 3

 <b>valbek</b>	Navrhl	DIPL.-ING. (FH) M. FILIP		Objednatel	MÚ TURNOV	
	Vypracoval	DIPL.-ING. (FH) M. FILIP		Zak. číslo	12-LI41-020	
	Zodp. projektant	ING. P. ŠMERDA		Datum	02/2013	
	Tech. kontrola	ING. J. HEJRAL		Stupeň	DSP	
Akce		KOMUNIKACE A INŽENÝRSKÉ SÍTĚ V ROZVOJOVÉ LOKALITĚ HRUŠTICE - KÁROVSKO, TURNOV			Měřitko	1:50
					Č. přílohy	Paré
Zhotovitel: Valbek, spol. s r.o. Vaňurova 505/17 460 02 Liberec 3	Příloha	VZOROVÉ PŘÍČNÉ ŘEZY IO 101.9			4.2	