


PŮDORYS 1.NP

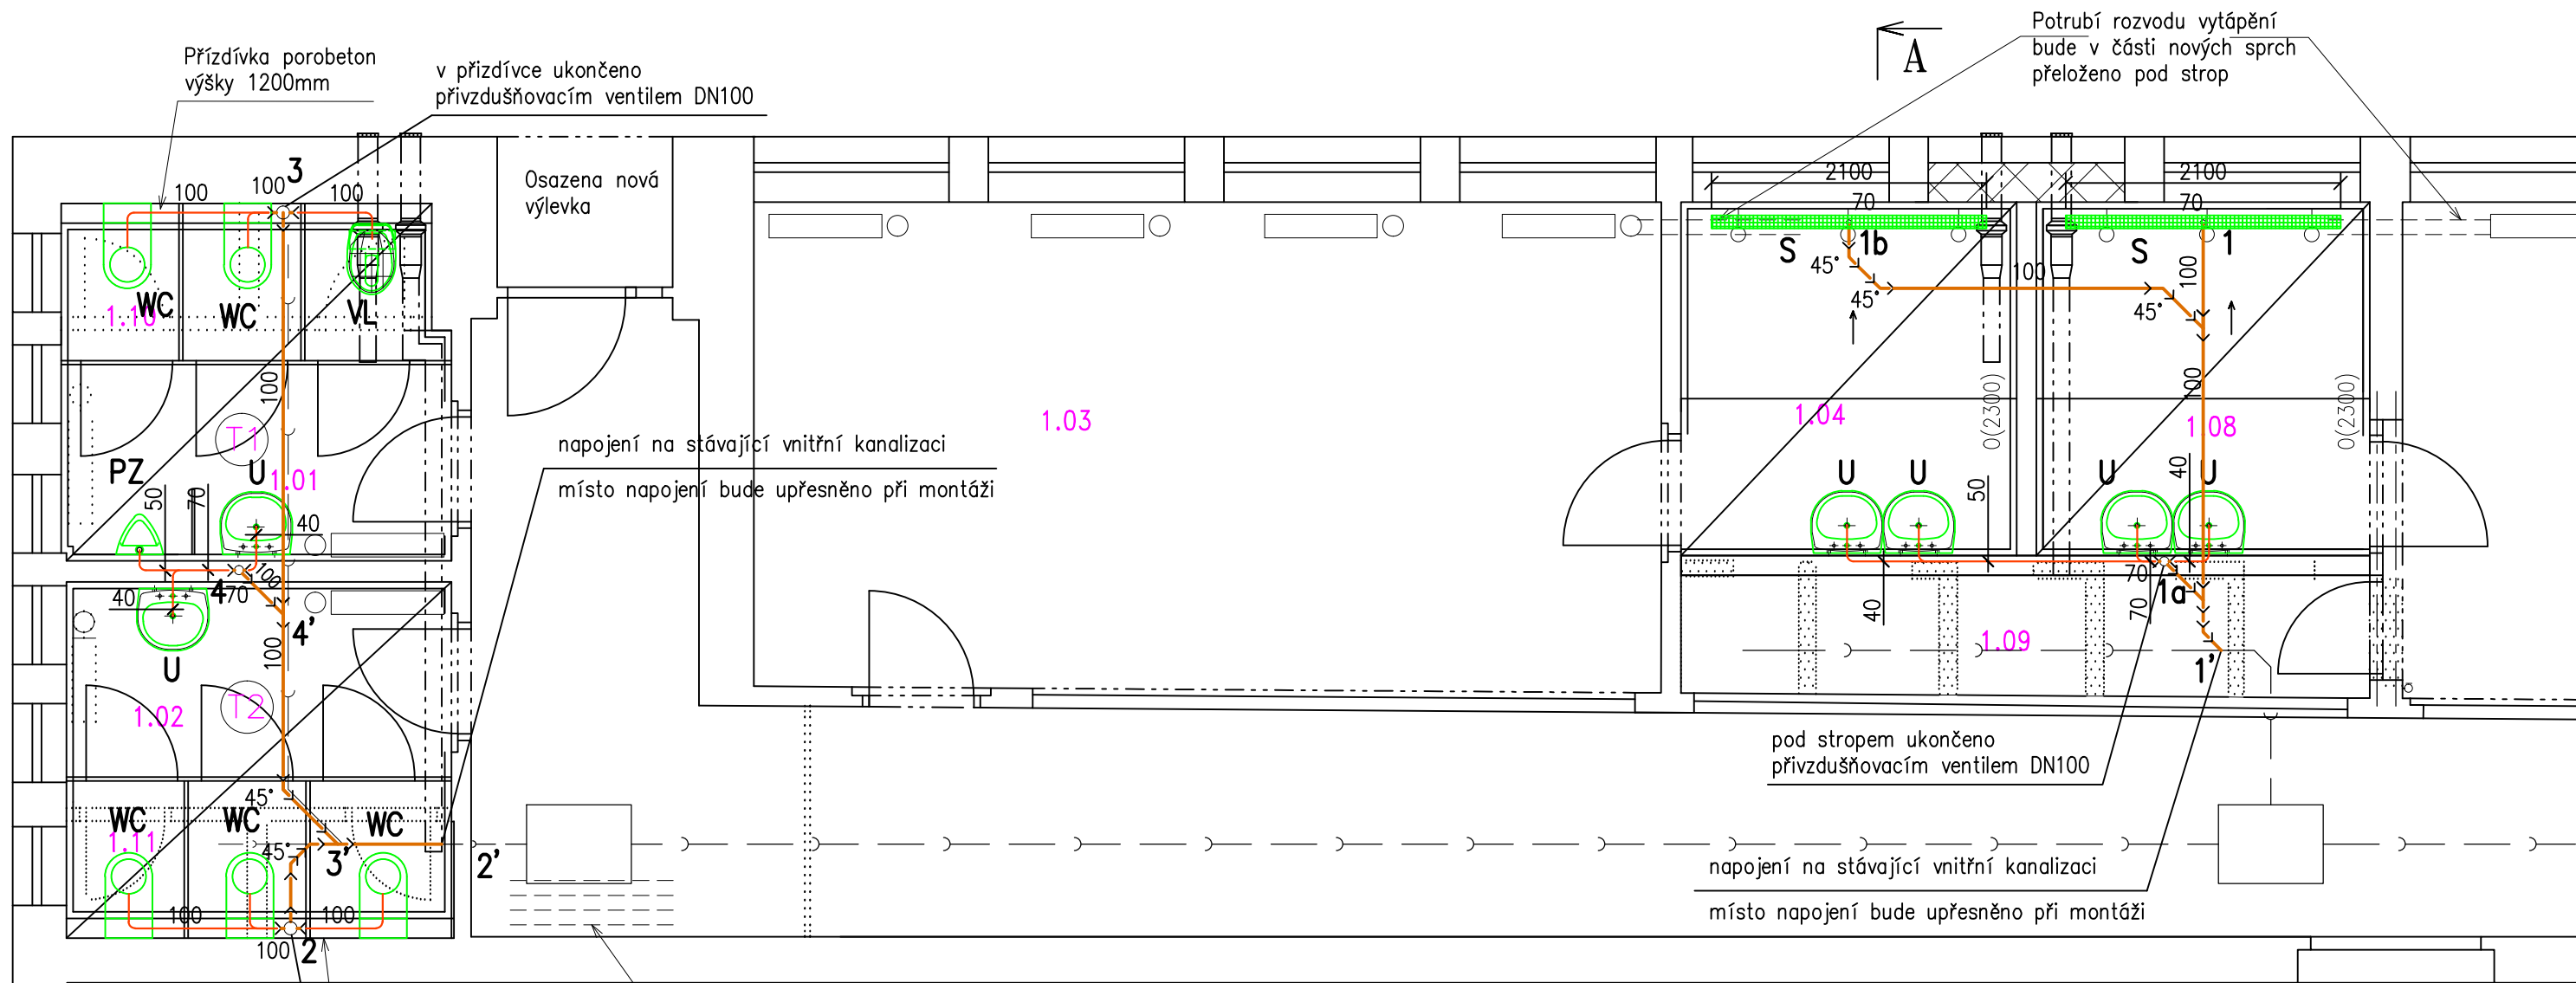

Č. MÍSTNOST

- 1.01 WC CHLAPCI
- 1.02 WC DÍVKY
- 1.03 ŠATNA DÍVKY
- 1.04 UMÝVÁRNÝ DÍVKY
- 1.05 ŠATNA CHLAPCI
- 1.06 KABINET
- 1.07 CHODBA
- 1.08 UMÝVÁRNÝ CHLAPCI
- 1.09 SKLAD
- 1.10 ÚKLIDOVÁ MÍSTNOST
- 1.11 WC PERSONÁL

Přízdívka porobeton výšky 1200mm v přízdívce ukončeno přívzdušňovacím ventilem DN100

VODA + TOPENÍ V. 260cm

LEGENDA:

- WC Klozet keramický, závěsný, + sedátko
- U Umyvadlo keramické (550x450) + sifon umyvadlový
- VL Výlevka keramická, vodorovný odpad + splachovací nádržka vysokopoložená 6 litrů
- PZ Pisoár keramický s přívodem shora + sifon pisoárový
- S Odtokový žlab dl.2100mm + sifon pro sprchové žlaby
- >— vnitřní kanalizace
- připojovací potrubí
- stávající potrubí vnitřní kanalizace—předpokl. trasa

ING. ANNA JENÍČKOVÁ

VYSKEŘ 32  
512 64 VYSKEŘ

IČO : 16261607  
TELEFON+FAX : 481 325 542  
E-MAIL : info@jenacz.cz

STAVBA	STAVEBNÍ ÚPRAVY ŠATEN A SOCIÁLNÍHO ZAŘÍZENÍ, 1.ZŠ SKÁLOVA UL., TURNOV		
MÍSTO STAVBY	SKÁLOVA Č.P. 600, TURNOV 511 01		
INVESTOR	1.ZŠ, Skálova 600, Turnov	DATUM	02/2021
PROJEKTANT	Ing. Miloslava Zikudová	STUPEŇ DOKUMENTACE DPS	
ZODP.PROJ.	Ing. Anna Jeníčková	FORMAT	2A4
OBJEKT	D.1.4.-ZDRAVOTNĚ TECHNICKÉ INSTALACE	MĚŘITKO	POŘ.ČÍSLO ZT-01
		1:50	
OBSAH	KANALIZACE 1.NP		ZAKÁZKOVÉ ČÍSLO A4071