


ŘEZ A-A

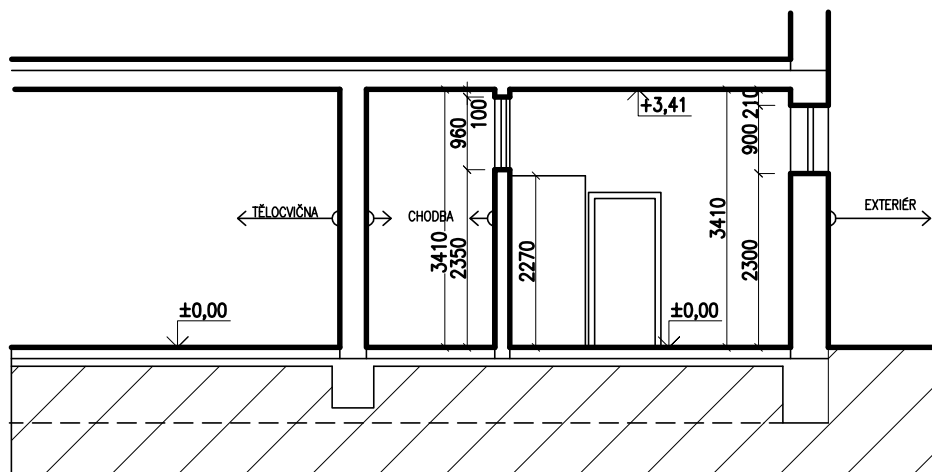

LEGENDA:

STÁVAJÍCÍ ZDIVO A KONSTRUKCE

VYDÁNO 03/2021

| | | |
|-------------------|--|---|
| akce: | STAVEBNÍ ÚPRAVY SOCIÁLNÍHO ZAŘÍZENÍ, 1.ZŠ SKÁLOVA UL., TURNOV | č. zakázky: 07/III/2014 |
| místo: | SKÁLOVA ČP. 600, ST.PČ. 609, TURNOV 511 01 | ING. PAVEL MAREK projekční ateliér Kudrnáčova 1290, TURNOV email: p.marek@rejmon-marek.cz telefon: 481 325 185, 604 852 002 |
| objednavatel: | 1.ZŠ, Skálova 600, Turnov | |
| stav. úřad: | TURNOV | |
| investor: | 1.ZŠ, Skálova 600, Turnov | |
| zodp. projektant: | ING. PAVEL MAREK | datum: BŘEZEN 2014 |
| vypracoval: | TOMÁŠ KROTIK DIS., ING. PAVEL MAREK | stupeň: DVZ/DPS |
| obsah: | STÁVAJÍCÍ STAV – ŘEZ A-A | č. výkresu: D1.1 |
| | | měřítko: 1:100 |