


PUDORYS 1.NP

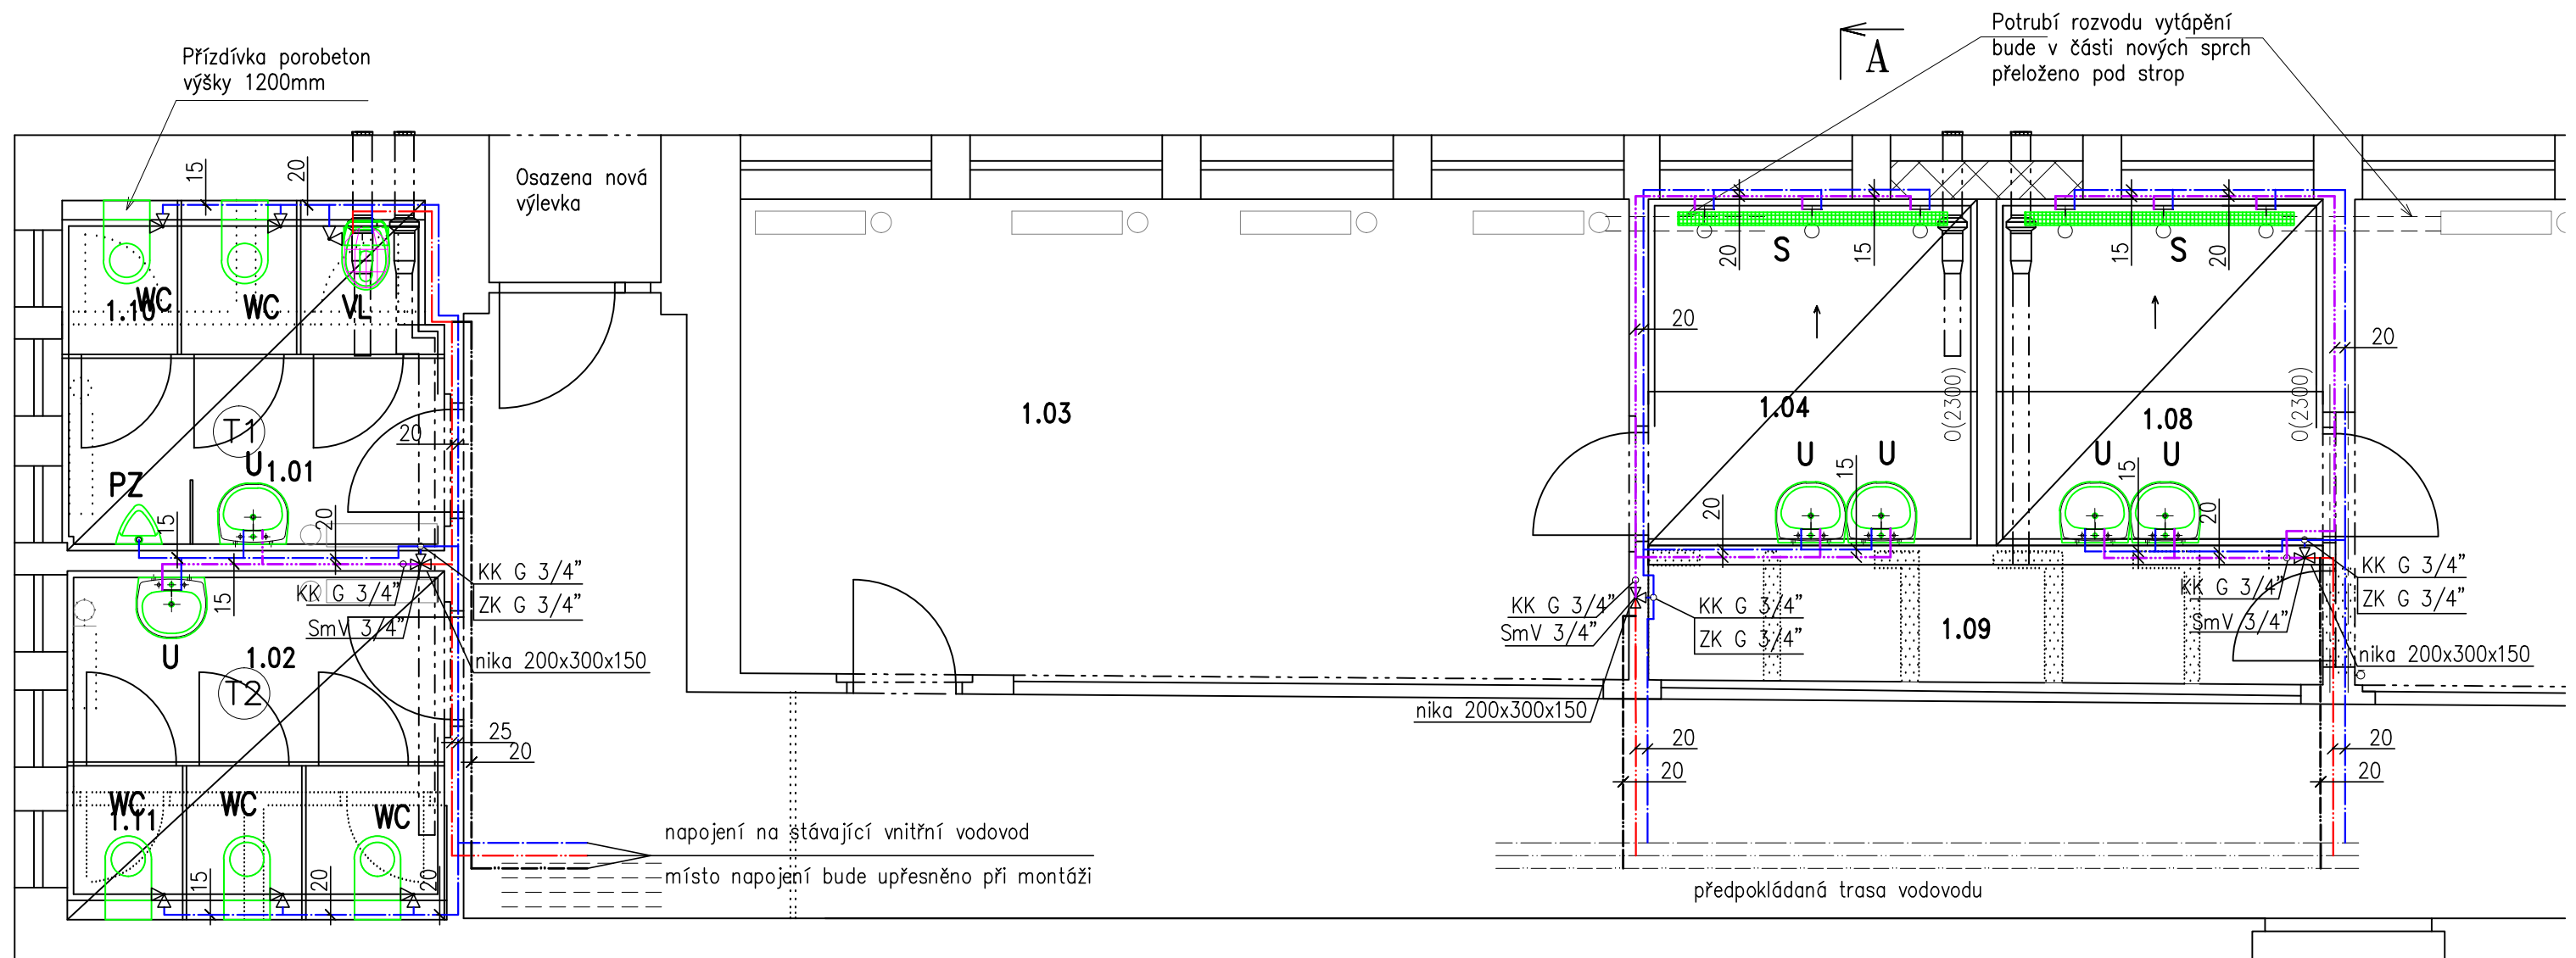

Č. MÍSTNOST

1.01 WC CHLAPCI

1.02 WC DÍVKY

1.03 ŠATNA DÍVKY

1.04 UMÝVÁRNÝ DÍVKY

1.05 ŠATNA CHLAPCI

1.06 KABINET

1.07 CHODBA

1.08 UMÝVÁRNÝ CHLAPCI

1.09 SKLAD

1.10 ÚKLIDOVÁ MÍSTNOST

1.11 WC PERSONÁL

LEGENDA:

WC Rohový ventil s filtrem + připojovací flexibilní hadička

U Baterie umyvadlová, stojánková, páková
Rohový ventil s filtrem + připojovací flexibilní hadička
+ 2 x rohový ventil s filtrem
+ 2 x připojovací flexibilní hadička

VL Baterie dřezová, nástěnná
+ 2 x prodloužení dl. 100 mm
+ rohový ventil s filtrem + připojovací hadička

PZ Pisoár a radarovým senzorem-síťové napájení

S Baterie sprchová tlaková

SmV Termostatický směšovací ventil

— — — — — rozvod studené vody (S)
— — — — — rozvod teplé vody (T)
— — — — — rozvod smíchané vody (Sm)
— — — — — rozvod cirkulace (C)

plastové potrubí – materiál PP– (typ 3)

studená voda – SDR 7,4 – PN 16

DN 15 – 20x2,8

DN 20 – 25x3,5

DN 25 – 32x4,5

teplá voda – SDR 6 – PN 20

DN 15 – 20x3,4

DN 20 – 25x4,2

DN 25 – 32x5,4

ING. ANNA JENÍČKOVÁ

VYSKEŘ 32

512 64 VYSKEŘ

IČO : 16261607

TELEFON+FAX : 481 325 542

E-MAIL : info@jenacz.cz

STAVBA	STAVEBNÍ ÚPRAVY ŠATEN A SOCIÁLNÍHO ZAŘÍZENÍ, 1.ZŠ SKÁLOVA UL., TURNOV		
MÍSTO STAVBY	SKÁLOVA Č.P. 600, TURNOV 511 01		
INVESTOR	1.ZŠ, Skálova 600, Turnov	DATUM	02/2021
PROJEKTANT	Ing. Miloslava Zikudová	STUPEŇ DOKUMENTACE DPS	
ZODP.PROJ.	Ing. Anna Jeníčková	FORMAT	2A4
OBJEKT	D.1.4.-ZDRAVOTNĚ TECHNICKÉ INSTALACE		MĚŘÍTKO 1:50
			POŘ.ČÍSLO ZT-02
OBSAH	VODOVOD 1.NP		ZAKÁZKOVÉ ČÍSLO A4071