

Vytvořeno programem pp_kom, (c) AutoPEN Liberec, www.autopen.net

POVRCH
KATASTR

SKLONOVÉ POMĚRY
MĚŘITKA X / Y 1:500 / 1:100
LEGENDA TYPŮ ČAR
TERÉN
NIVELETA
KONSTRUKCE KOMUNIKACE

ZMĚNY PŘÍČNÉHO SKLONU

KÓTY UPRAV. TERÉNU

KÓTY VRCHOL. POLYGONU



KÓTY NIVELETY

KÓTY TERÉNU
SROVNÁVACÍ ROVINA: 298

STANIČENÍ

VZDÁLENOST PŘÍČNÝCH ŘEZŮ
KONSTRUKCE KOMUNIKACE

SMĚROVÉ POMĚRY

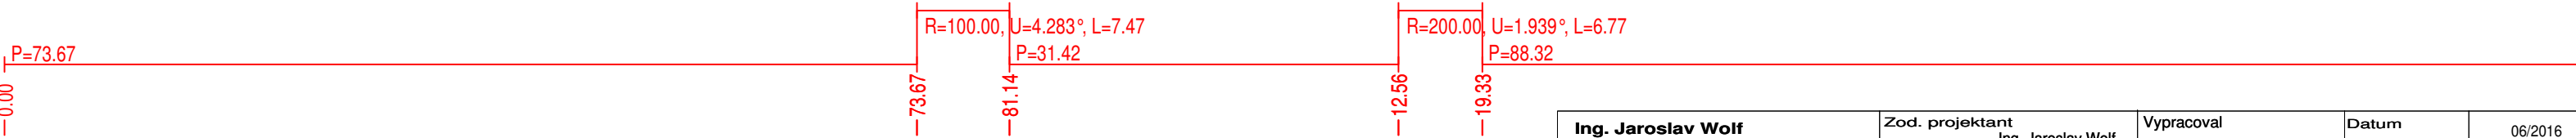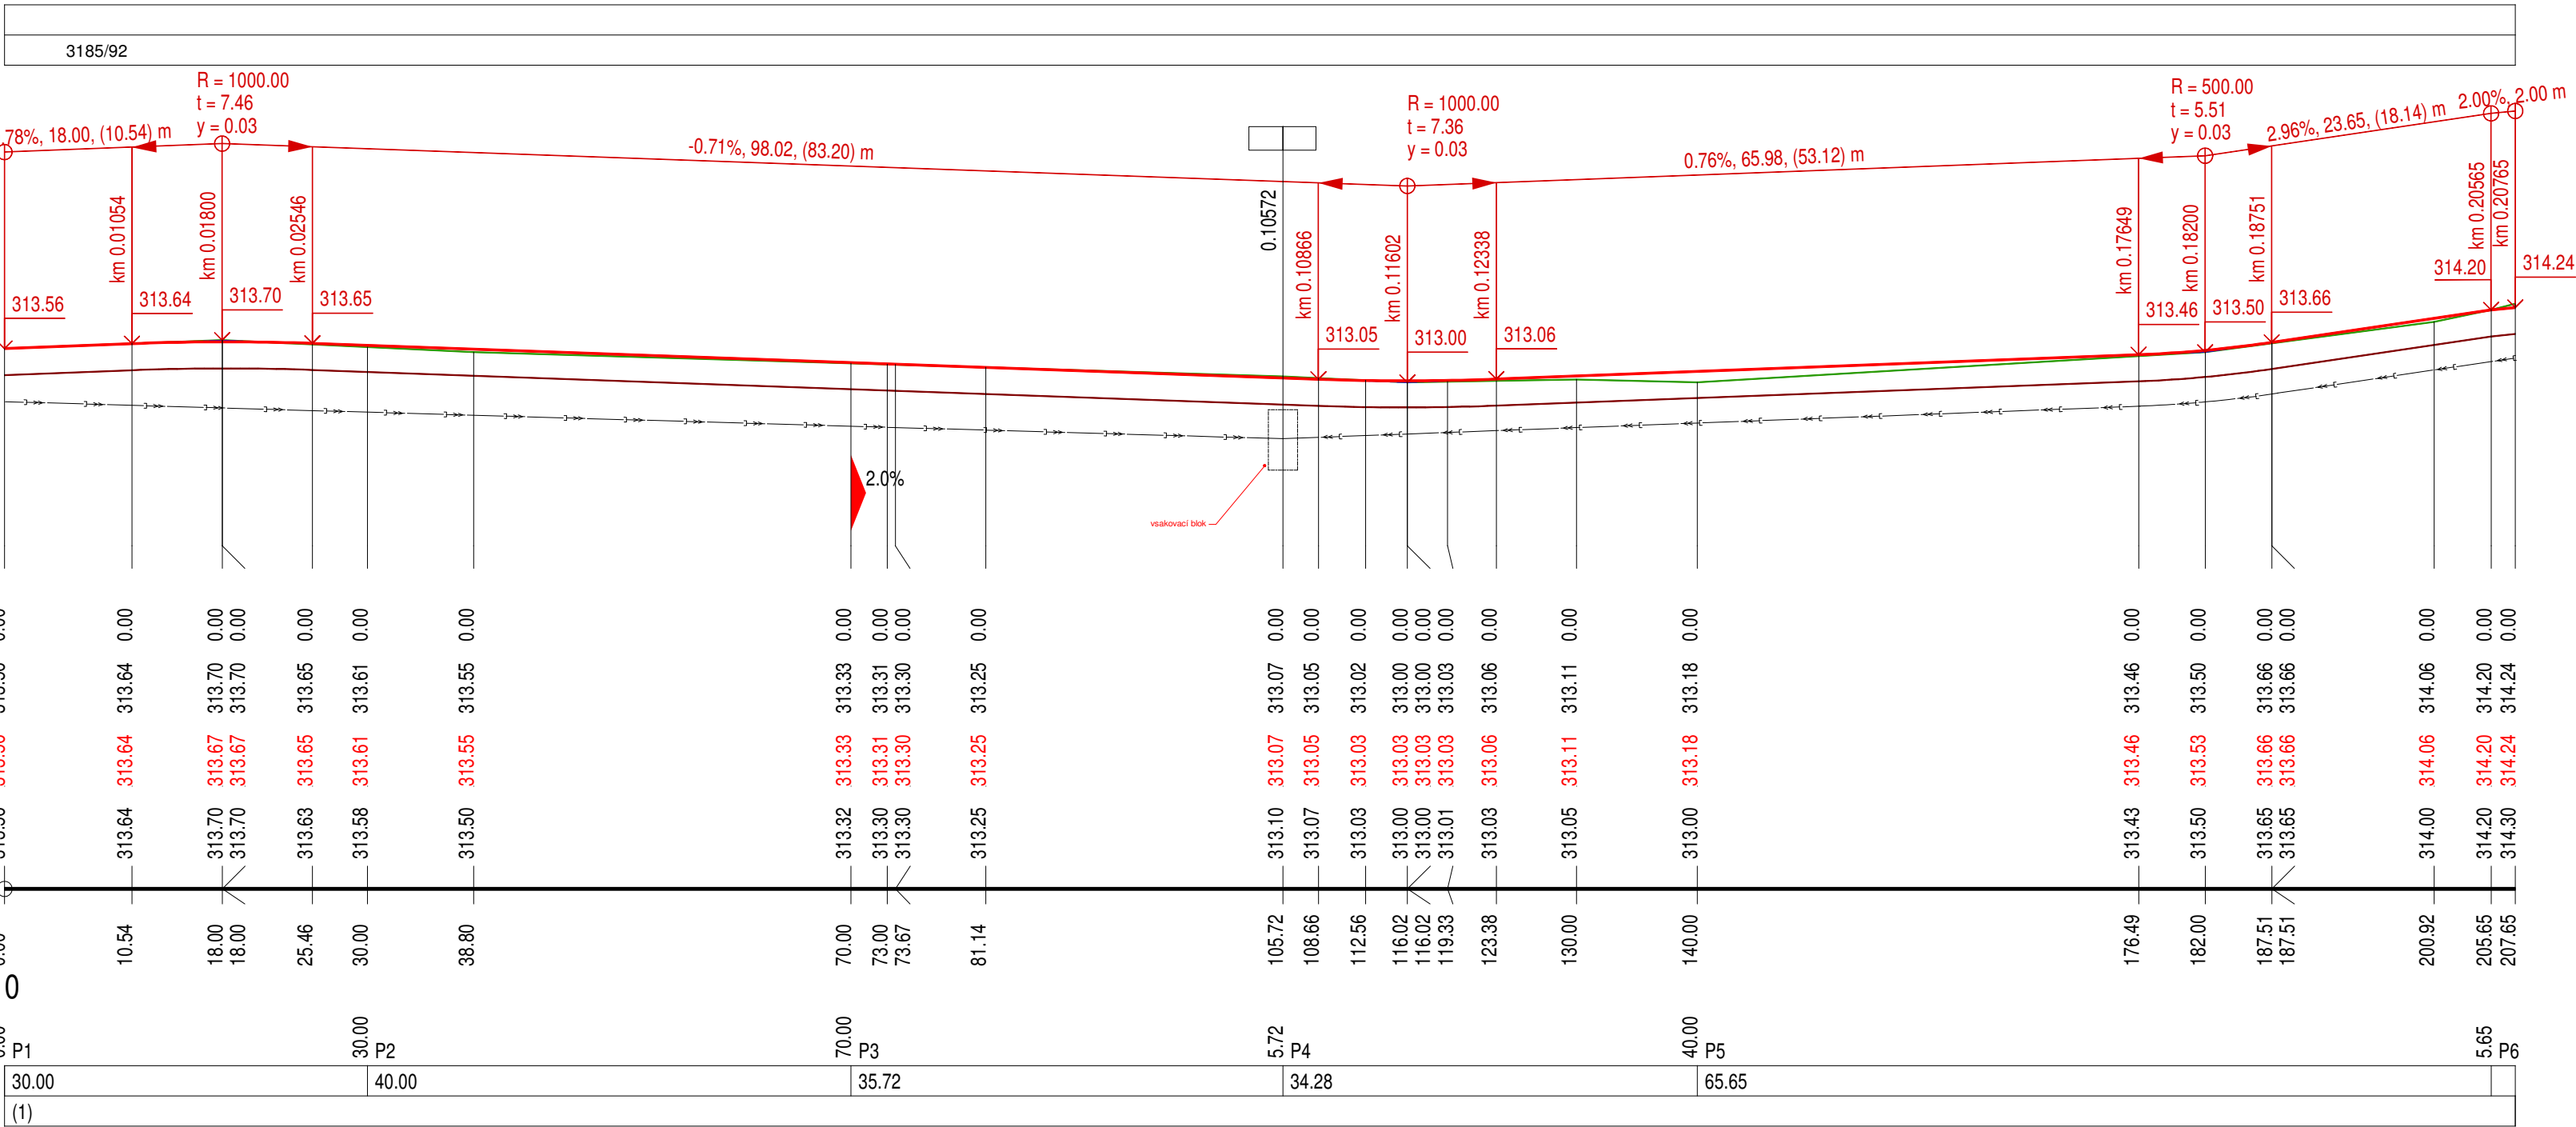

(n) VYSVĚTLIVKY
(1) ASFALTOVÝ BETON HRUBOZRNNÝ TR.II 40mm, ASFALTOVÝ BETON HRUBOZRNNÝ TR.III 50mm, HRUBÉ DRCENÉ KAMENIVO FRAKCE 4-8 150mm, MZK 4-45 (ČSN 736126) 200mm,

Ing. Jaroslav Wolf WM ATELIER Nábřeží Obránců míru 586 46822 Železný Brod IČO 12043940	Zod. projektant Ing. Jaroslav Wolf	Wypracoval	Datum	06/2016
	Investor Martin Haleš Lidická č.p.1419 511 01 Turnov 1		Zakázka	WM 16 26
	Akce VÝSTAVBA MÍSTNÍCH KOMUNIKACÍ LOKALITA VRCHHURA na ppč. 3185/92 v k.ú. TURNOV		Formát	3x44
	Část D. VÝKRESOVÁ DOKUMENTACE		Měřítko	1 :500/100
	Název výkresu PODÉLNÝ PROFIL		Číslo výkresu	WM 16 26 D 2.1