
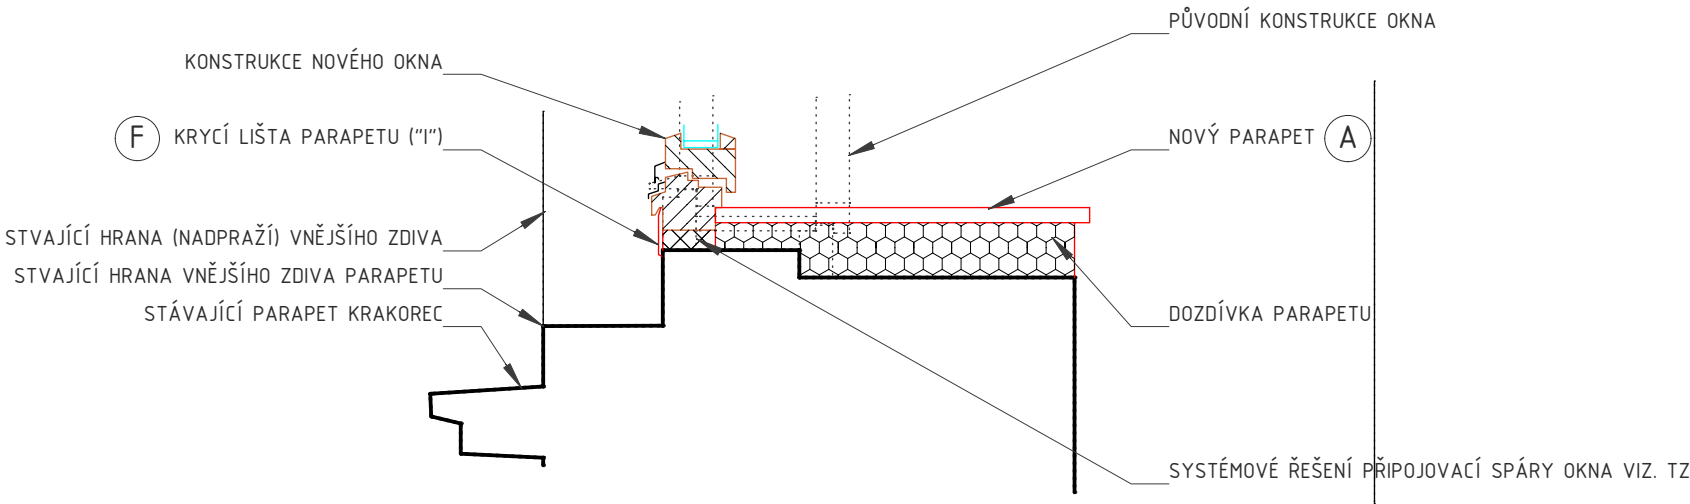


DETAIL OKNA M1:10

SCHÉMATICKÉ ŘEŠENÍ OKNA BEZ VNITŘNÍHO PARAPETU *1; OKNO CCA CCA. 100 MM NAD KRAKORCOVÝM VENKOVNÍM NEOPLECHOVANÝM PARAPETEM *4

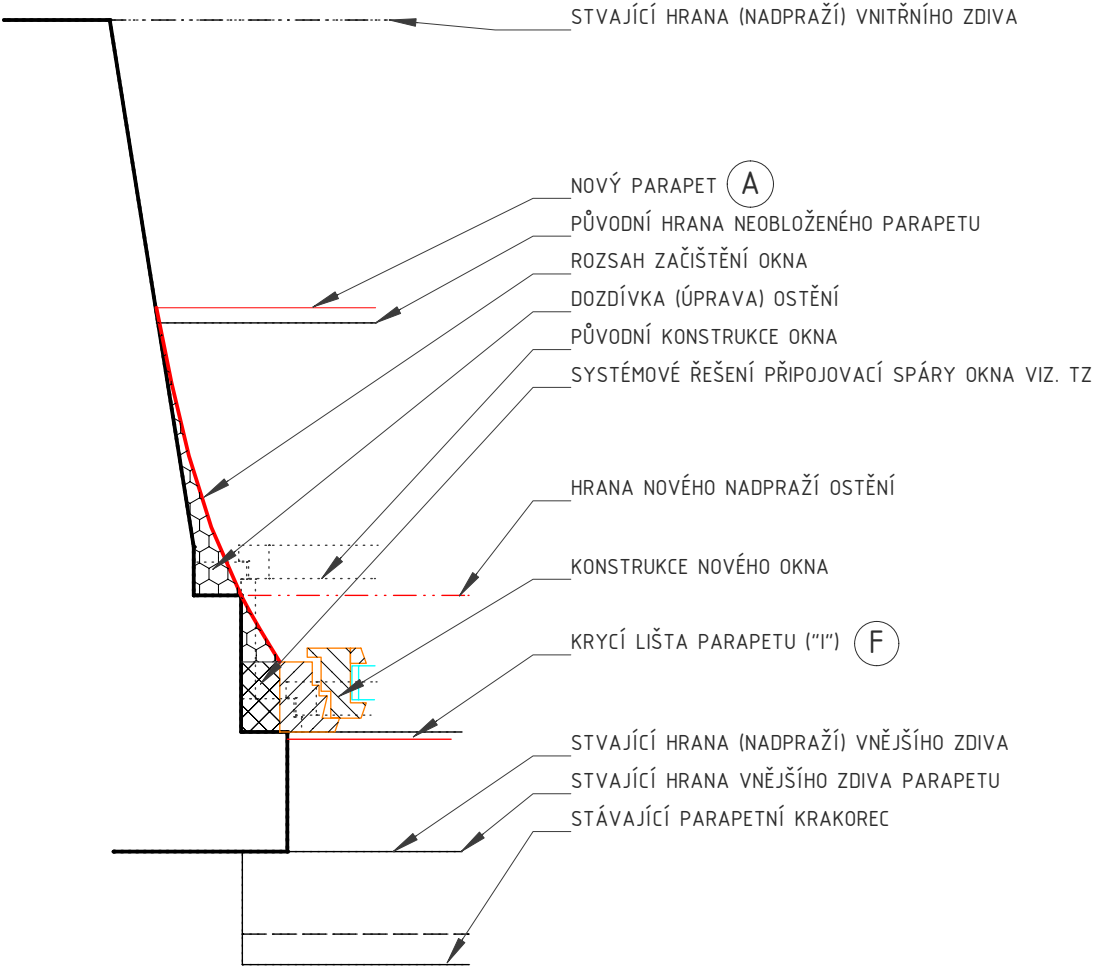

AKCE:

VÝMĚNA OKENNÍCH VÝPLNÍ
ČP. 5 NÁMĚSTÍ ČESKÉHO RÁJE V TURNOVĚ
na st.p.č. 54 v k.ú. Turnov

OBJEDNATEL:

Město Turnov

A. Dvořáka 335, 511 22 Turnov, IČO: 00276227

VÝKRES:

DETAIL "2"



ACTIV
Projekce, s.r.o.

Číslo zakázky:

21/08-001

Datum:

30.08.2021

Č. výkr.:

7.2

Stupeň:

VÝBĚR
HOTOVITĚ

Měřítko:

1:10

Výtisk č.

Koresp. adresa: P.O. BOX 25, 295 01 Mnichovo Hradiště
e-mail: info@aktivprojekce.cz, web: www.aktivprojekce.cz
mob.: +420 739 292 861, IČ 27538320, DIČ CZ27538320