


DETAIL OKNA

ROZSAH ZAČIŠTĚNÍ PARAPETU A OSTĚNÍ U OKEN S DŘEVĚNÝM OBLOŽENÍM

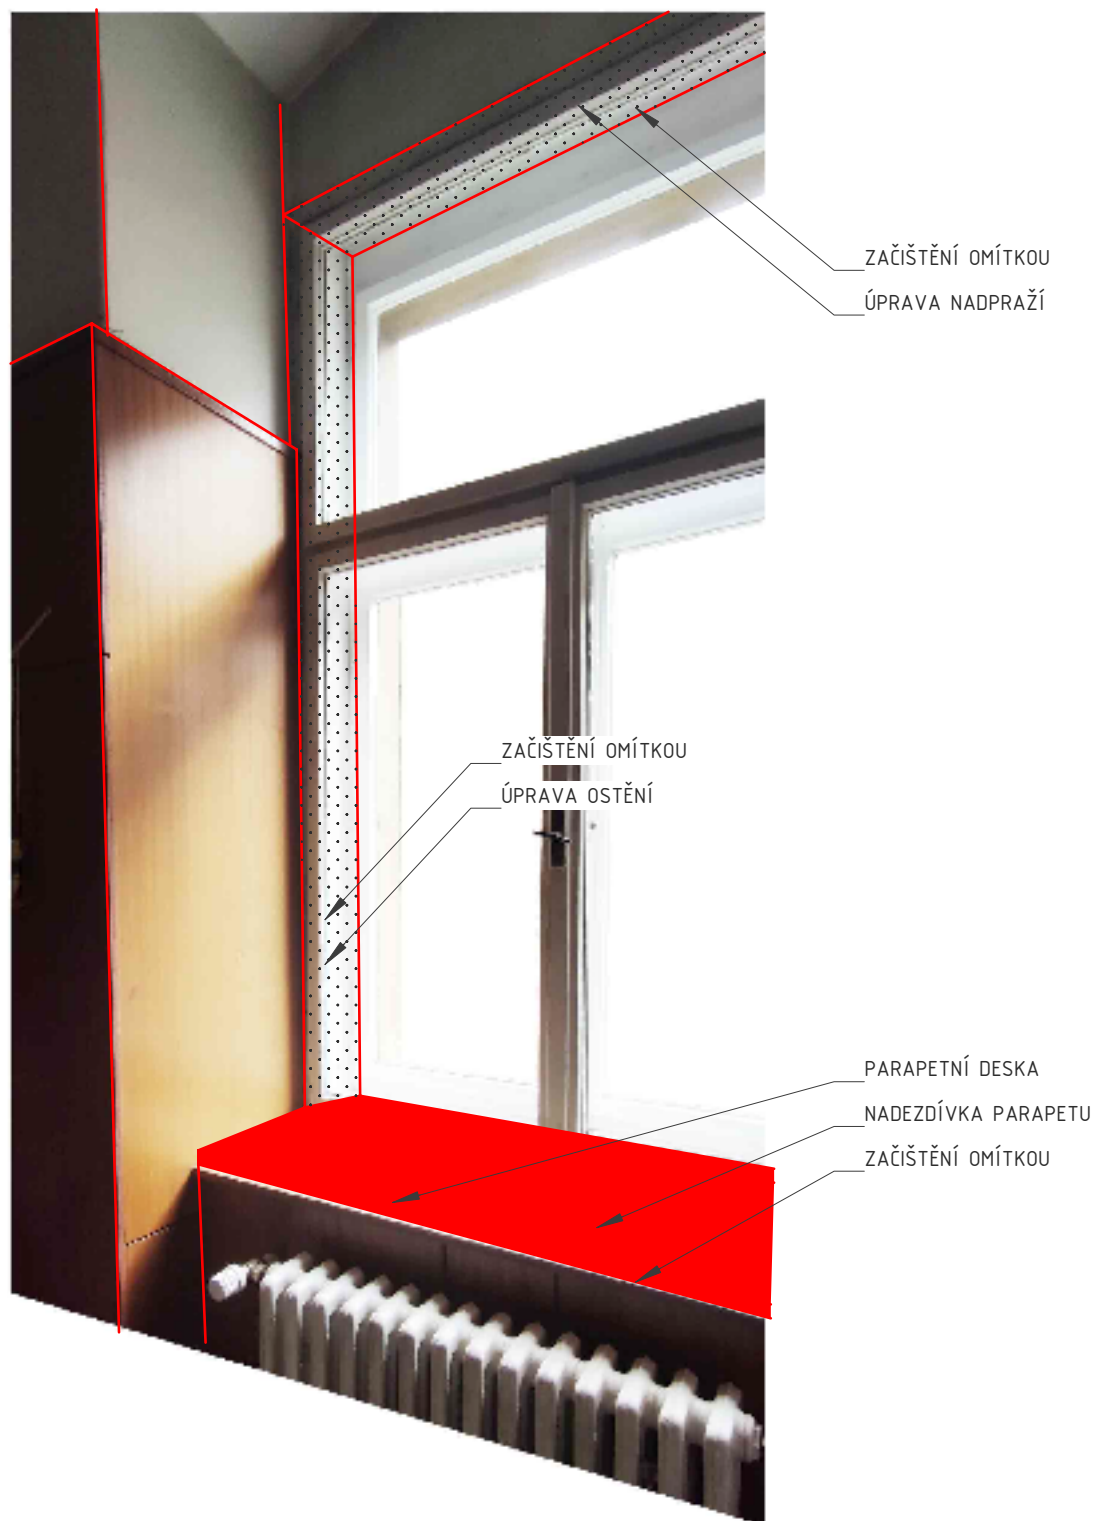

razítko a podpis

Výtisk č.

AKCE:

VÝMĚNA OKENNÍCH VÝPLNÍ
ČP. 5 NÁMĚSTÍ ČESKÉHO RÁJE V TURNOVĚ
na st.p.č. 54 v k.ú. Turnov

OBJEDNATEL:

Město Turnov

A. Dvořáka 335, 511 22 Turnov, IČO: 00276227

VÝKRES:

ROZSAH ZAČIŠTĚNÍ U OKEN S DŘEVĚNÝM OBLOŽENÍM



ACTIV
Projekce, s.r.o.

Číslo zakázky:

21/08-001

Datum:

30.08.2021

Č.výkr.:

6.7

Stupeň:

VÝBĚR
ZHOTOV

Měřítko:

koresp. adresa: P.O. BOX 25, 295 01 Mnichovo Hradiště
e-mail: info@activprojekce.cz, web: www.activprojekce.cz
mob.: +420 739 292 861, IČ 27538320, DIČ CZ27538320