




ŘEZ A-A'

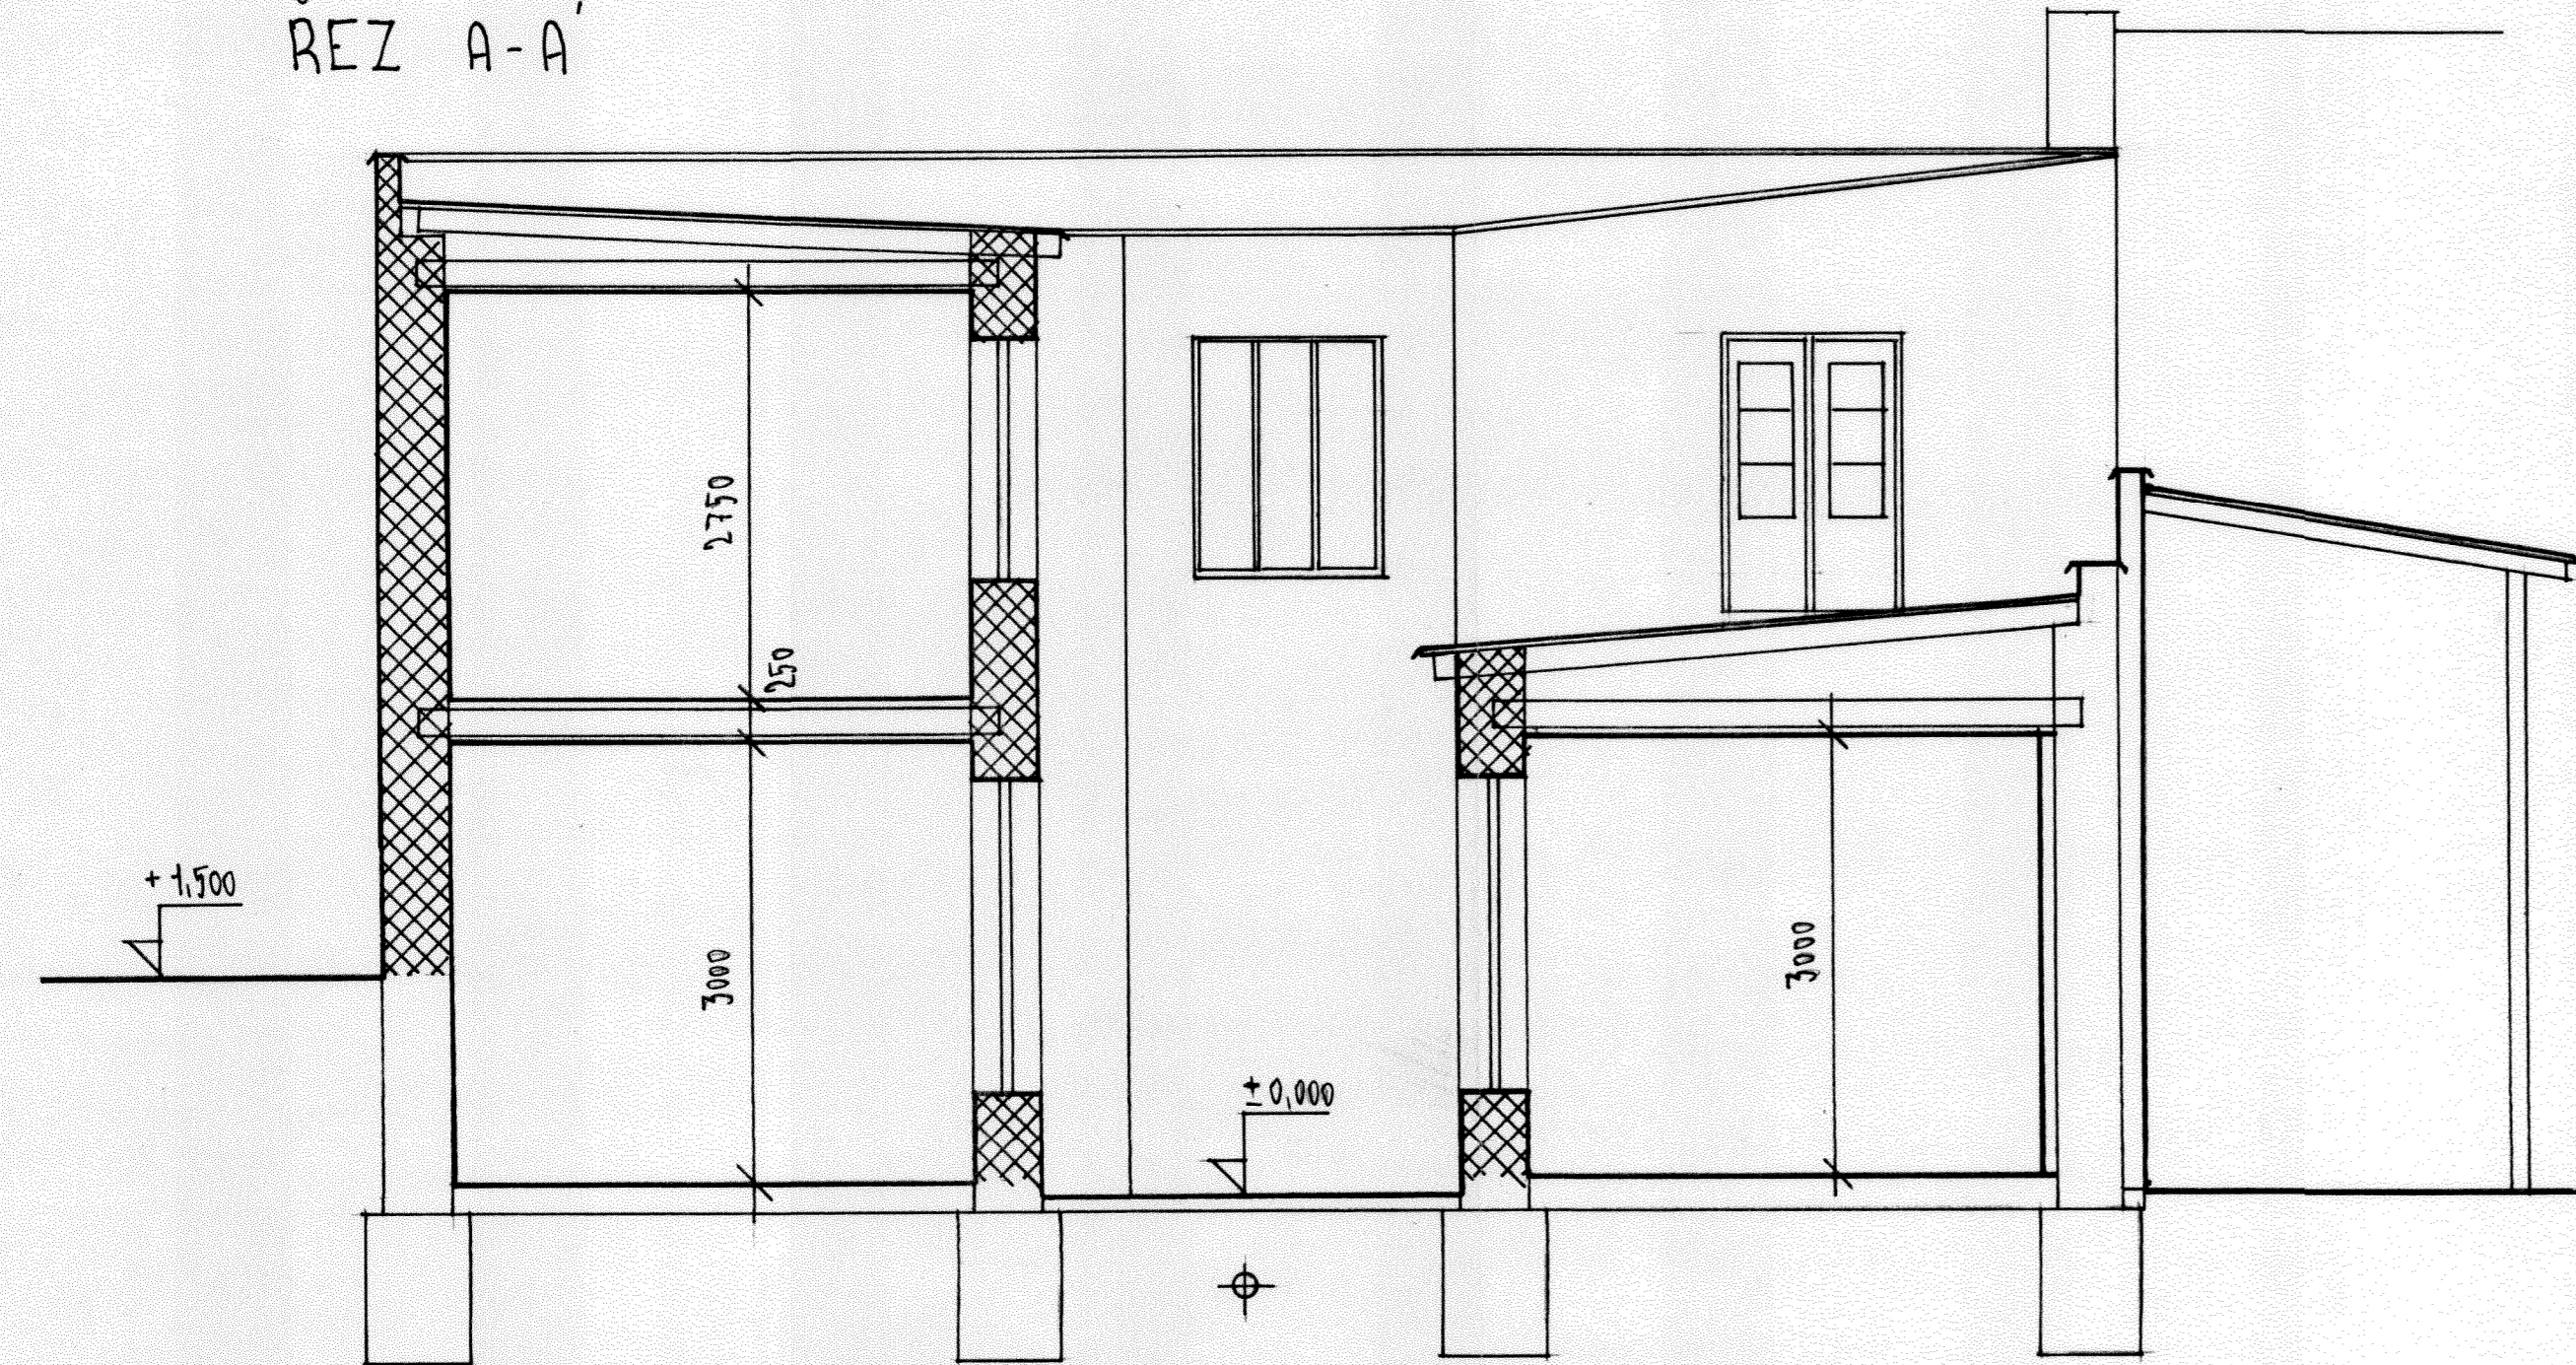


ŘEZ B-B'

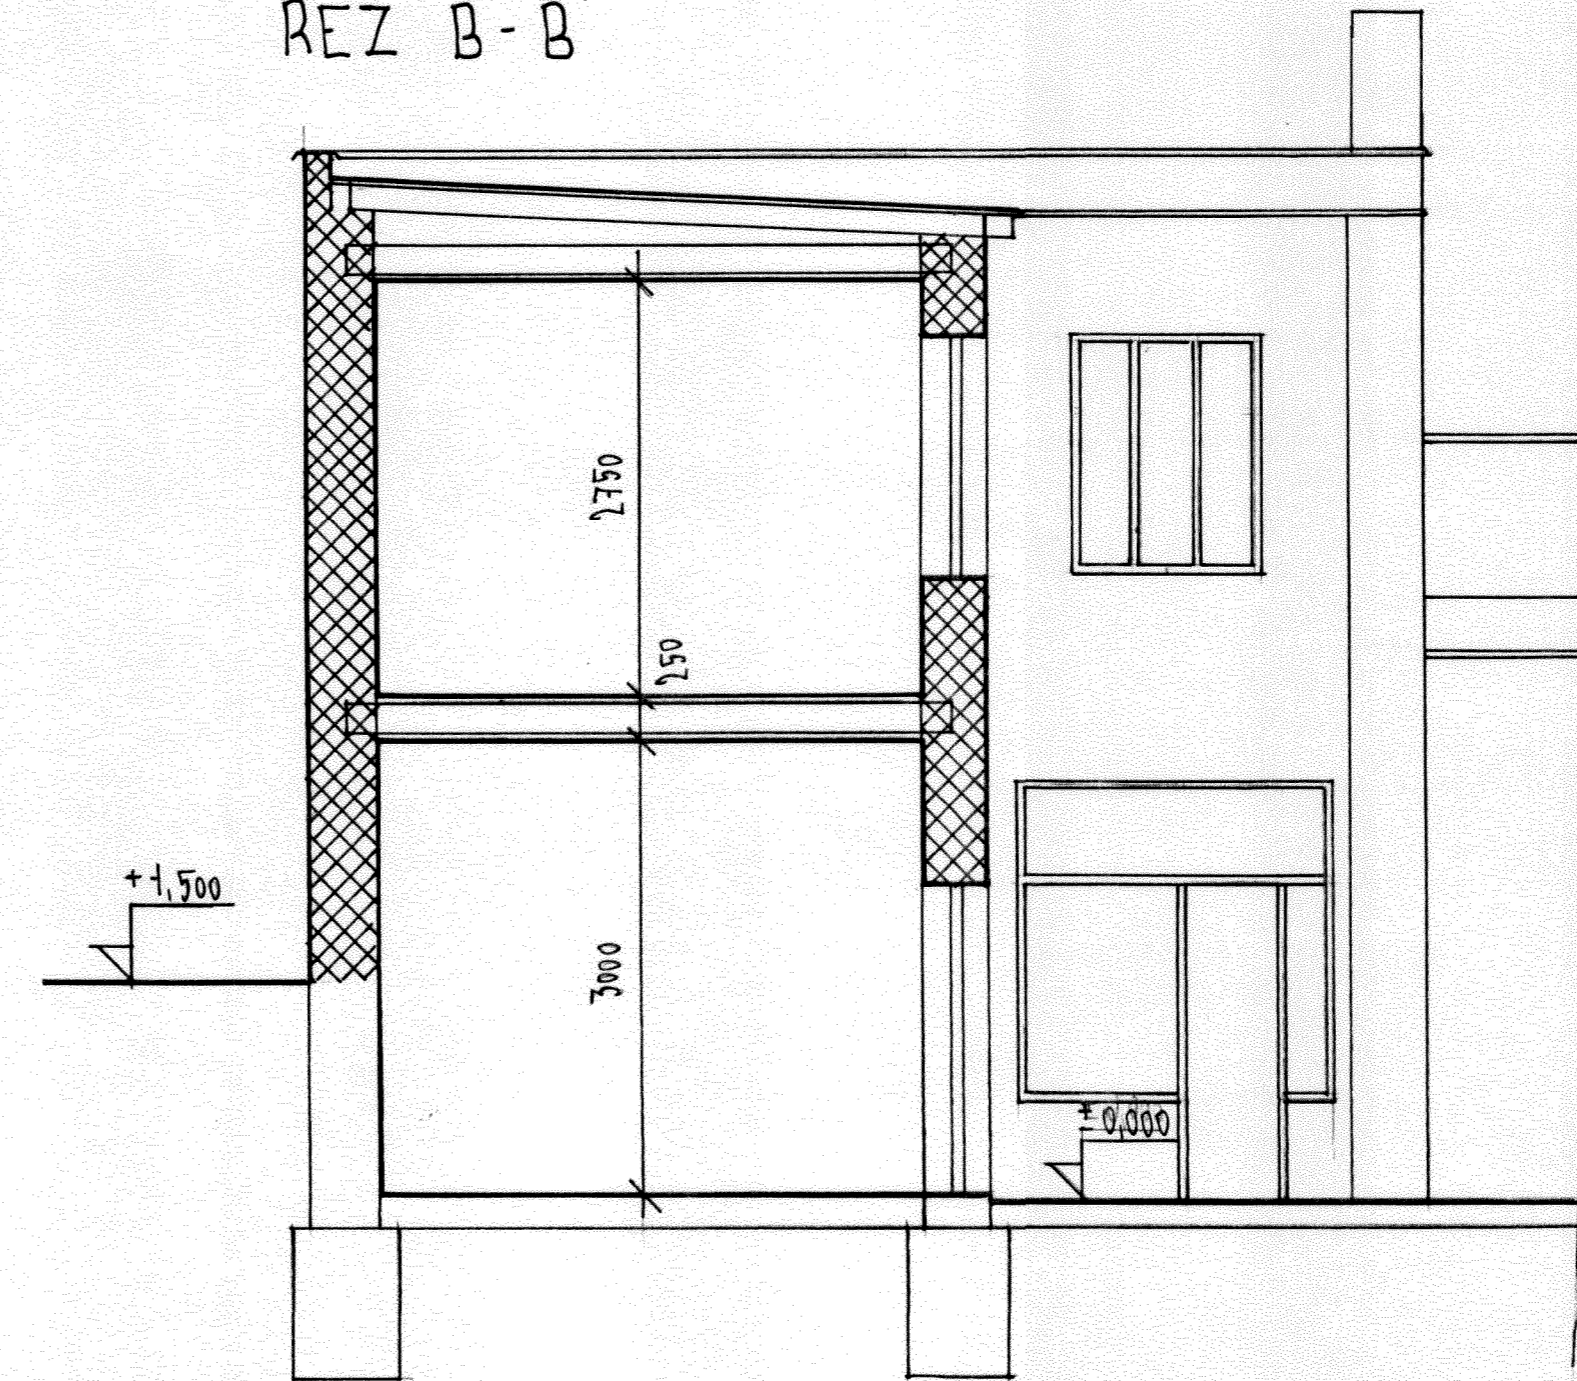

 ZDIVO URČENÉ K VYBOURÁNÍ

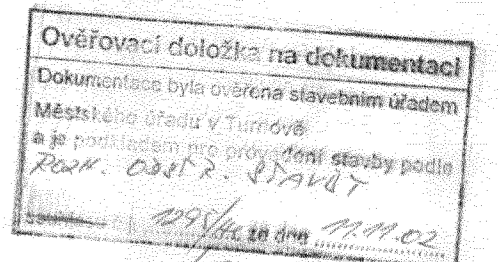

 TURNOV s.r.o.	NÁZEV ZAKÁZKY : Turnov – demolice posádky domu č.p.334				PRŮJEM ZNAK : E/005	
	ČÍSLO ZAKÁZKY : 302-50-03		STUPEŇ : PS - 50	PROJEKČNÍ SOUBOR :		DATUM : 11/97
	NÁZEV : Řez A-A, B-B					
	PROJEKTANT : Ing. Šilar					
ZODPOVĚDNÝ PROJEKTANT : Ing. Šilar						
HLAVNÍ PROJEKTANT : Ing. Lebedová		1 : 50	FORMÁT : A2/4xA4		ARCH. ČÍSLO : S-2-01878	LIST INDEX :