


POHLED Č.2

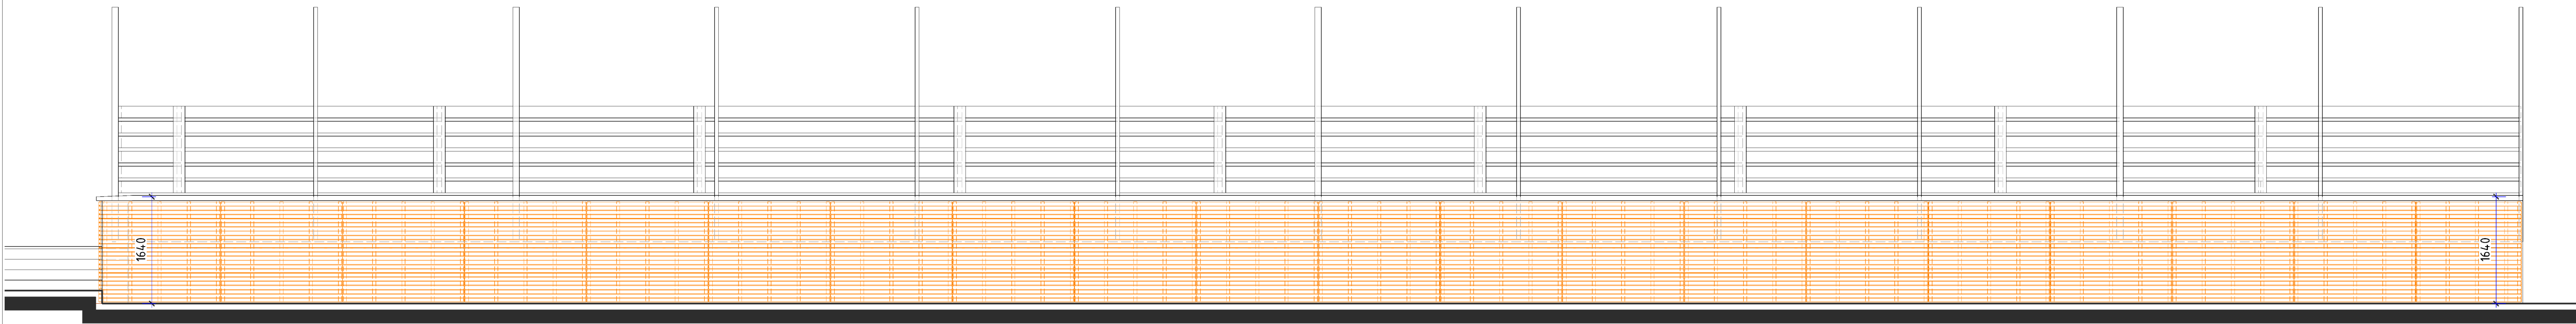

POHLED Č.1

AKCE: OPRAVA OPLOCENÍ SPORTOVNÍHO HŘIŠTĚ U ZŠ ŽIŽKOVA TURNOV na p.p.č. 856/3, v k.ú. Turnov		Číslo zakázky: 19/02-002		Datum: 05.03.2019	
OBJEDNATEL: Město Turnov		Antonína Dvořáka 335, 511 01 Turnov, IČ: 00276227			
VÝKRES: POHLED Č.1 A Č.2 Z VNĚJŠÍ STRANY - NAVROVANÉ ŘEŠENÍ		Č.výkr.: 02	Stupeň: D12 PD	Měřítko: 1:50	

ACTIV
Projekce, s.r.o.

Kontaktní údaje: P.O. BOX 25, 235 01 Mladá Boleslav
e-mail: info@activprojekce.cz, web: www.activprojekce.cz
mob: +420 739 282 861, IČ 27535320, DIČ CZ27535320

razítko a podpis
Výtisk č.