




PE-1 - PE-1

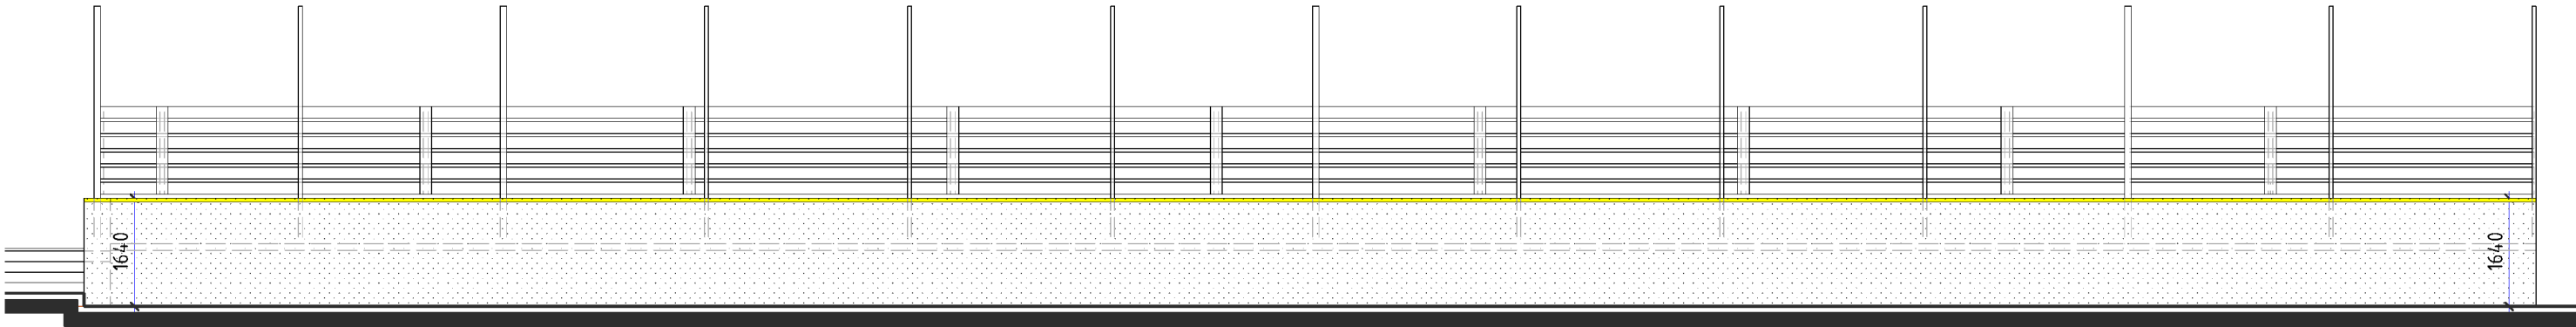


PE-2 - PE-2

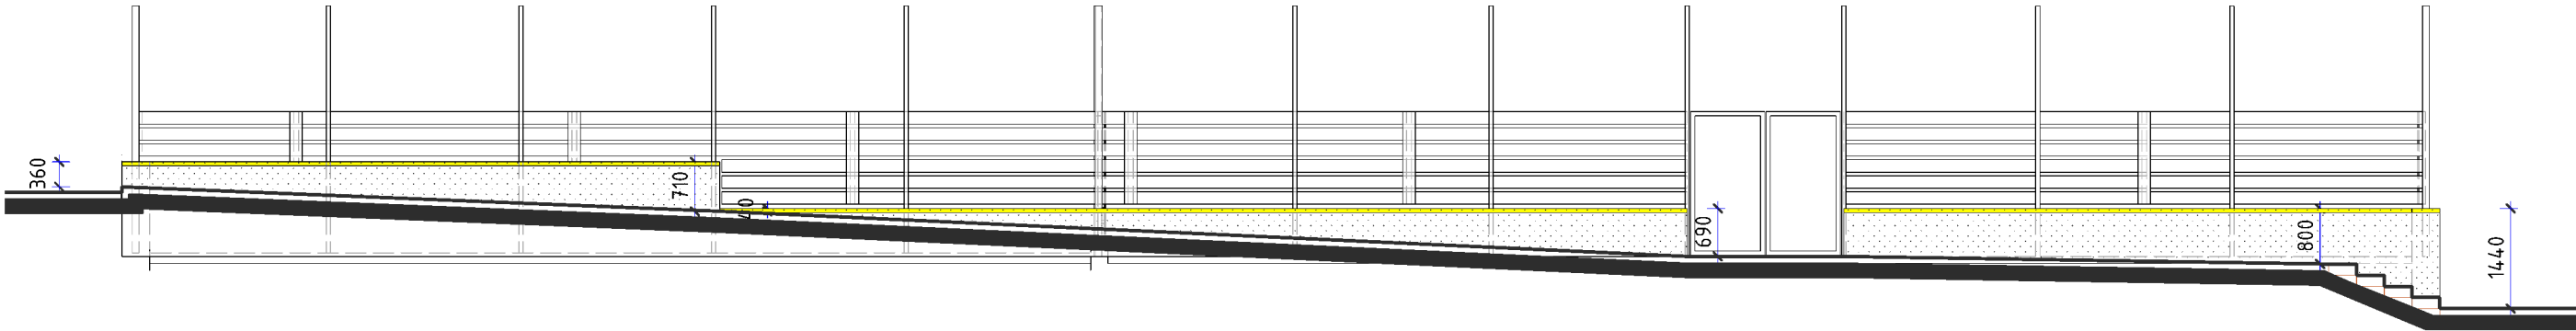

PE-3 - PE-3

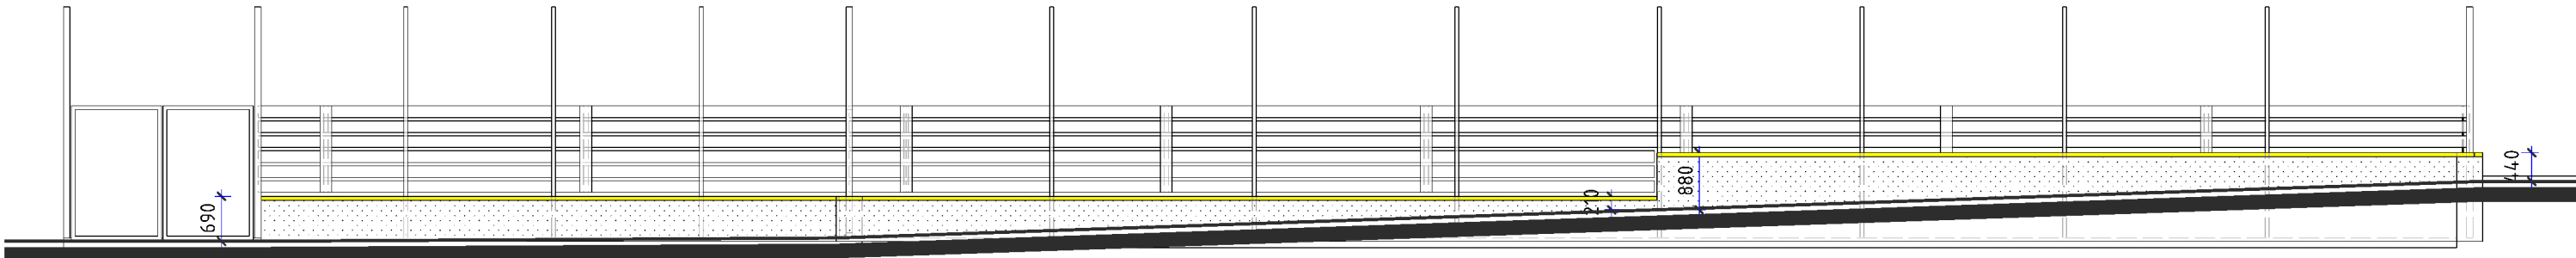

PE-4 - PE-4

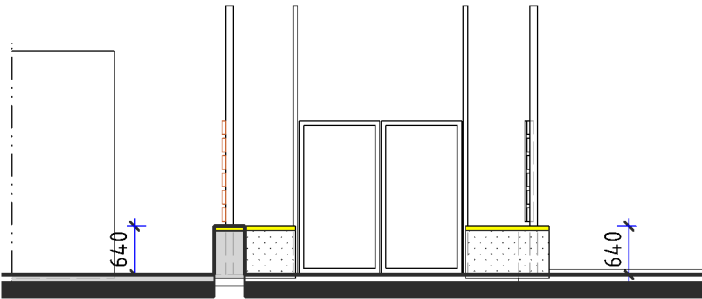

AKCE:

OPRAVA OPLOCENÍ SPORTOVNÍHO HŘIŠTĚ
U ZŠ ŽIŽKOVA TURNOV
na p.p.č. 856/3, v k.ú.Turnov

OBJEDNATEL:

Město Turnov Antonína Dvořáka 335, 511 01 Turnov, IČ: 00276227

VÝKRES:

POHLED NA OPLOCENÍ Z VNĚJŠÍ STRANY - STÁVAJÍCÍ STAV



ACTIV
Projekce, s.r.o.

Číslo zakázky:

19/02-002

Datum:

05.03.2019

Č.výkr.:

02

Stupeň:

D11
PD

Měřítko:

1:100

razítko a podpis

Výtisk č.

koresp. adresa: P.O. BOX 25, 295 01 Mnichovo Hradiště
e-mail: info@activprojekce.cz, web: www.activprojekce.cz
mob.: +420 739 292 861, IČ 27538320, DIČ CZ27538320