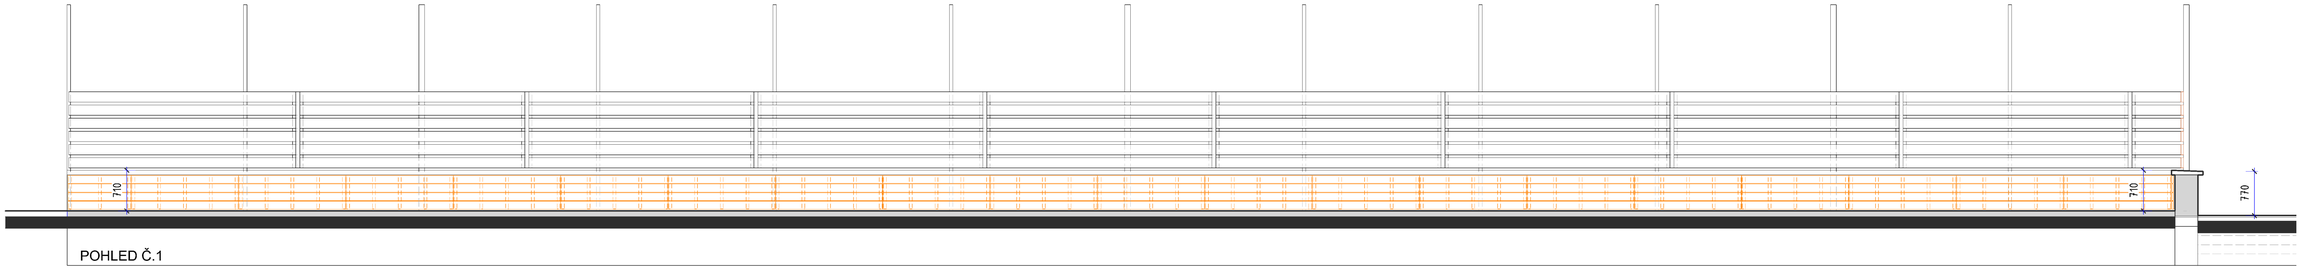

POHLED Č.1

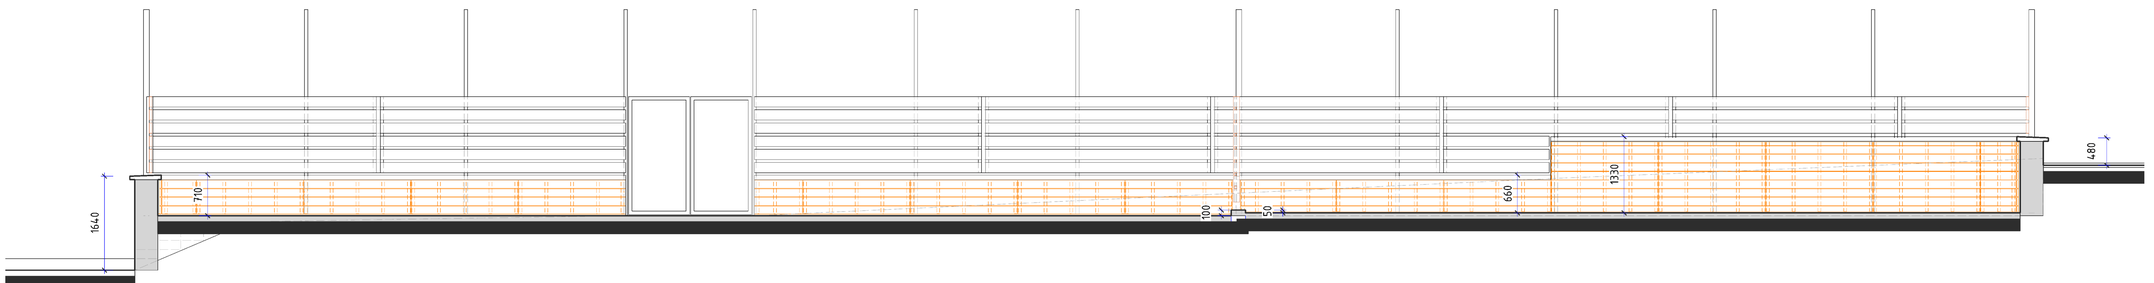

POHLED Č.2

razítko a podpis

Výtisk č.

AKCE:
OPRAVA OPLOCENÍ SPORTOVNÍHO HŘIŠTĚ
U ZŠ ŽIŽKOVA TURNOV
na p.p.č. 856/3, v k.ú.Turnov

OBJEDNATEL:
Město Turnov Antonína Dvořáka 335, 511 01 Turnov, IČ: 00276227

VÝKRES:
POHLED Č.1 A Č.2 Z VNITŘNÍ STRANY - NAVROVANÉ ŘEŠENÍ

ACTIV Projekce, s.r.o.

Číslo zakázky:	Datum:
19/02-002	05.03.2019

Č.výkr.:	Stupeň:	Měřítko:
04	D12 PD	1:50

korespondenční adresa: P.O. BOX 25, 295 01 Mnichovo Hradiště
e-mail: info@activprojekce.cz, web: www.activprojekce.cz
mob.: +420 739 292 861, IČ 27538320, DIČ CZ27538320