



POHLED Č.3

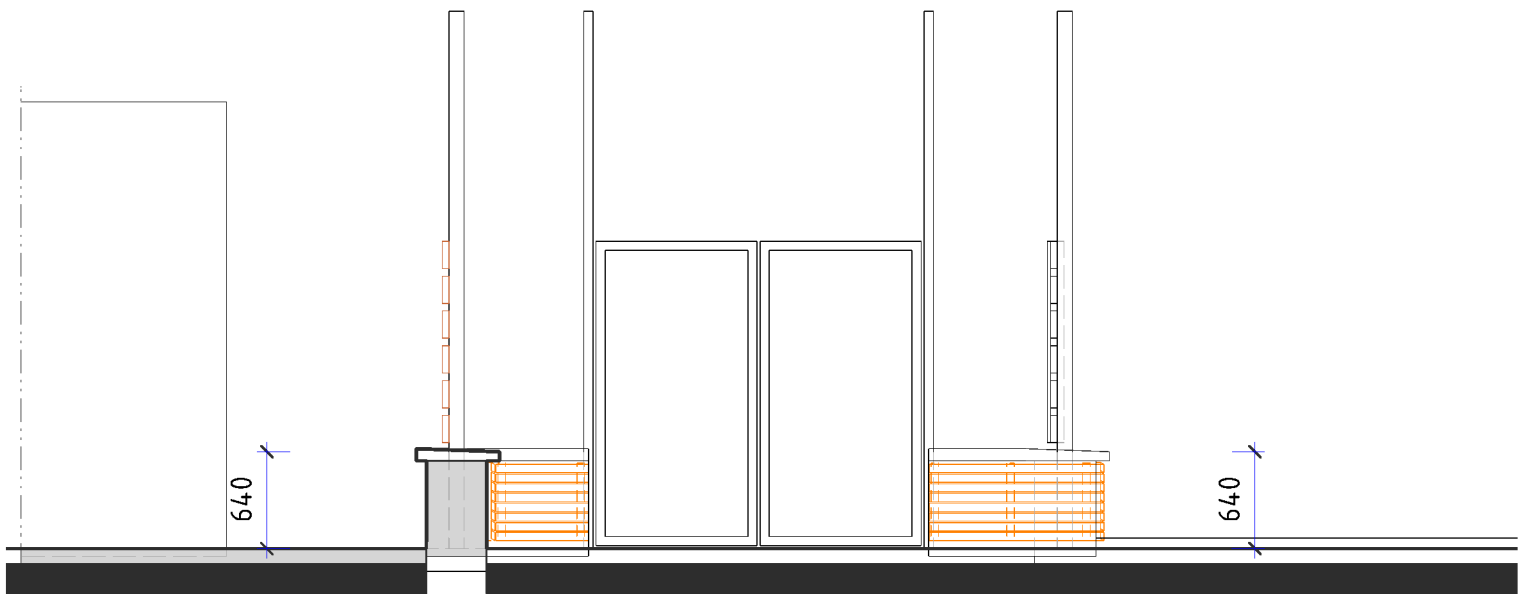

POHLED Č.4

AKCE: OPRAVA OPLOCENÍ SPORTOVNÍHO HŘIŠTĚ U ZŠ ŽIŽKOVA TURNOV na p.p.č. 856/3, v k.ú. Turnov		 <b>ACTIV</b> Projekce, s.r.o.	
OBJEDNATEL: Město Turnov Antonína Dvořáka 335, 511 01 Turnov, IČ: 00276227		Číslo zakázky: 19/02-002	Datum: 05.03.2019
VÝKRES: POHLED Č.3 A Č.4 Z VNĚJŠÍ STRANY - NAVROVANÉ ŘEŠENÍ		Č.výkr.: 03	Stupeň: D12 PD
		Měřítko: 1:50	

AKCE:

OBJEDNATEL:

VÝKRES:

OPRAVA OPLOCENÍ SPORTOVNÍHO HŘIŠTĚ

U ZŠ ŽIŽKOVA TURNOV

na p.p.č. 856/3, v k.ú. Turnov

Číslo zakázky:

19/02-002

Datum:

05.03.2019

Č.výkr.:

03

Stupeň:

D12  
PD

Měřítko:

1:50

razítko a podpis

Výtisk č.

AP

activ

projekce

ACTIV

Projekce, s.r.o.

Kontakt: P.O. BOX 25, 235 01 Mladá Hora

e-mail: info@activprojekce.cz, web: www.activprojekce.cz

mob: +420 739 282 861, IČ 27535320, DIČ CZ27535320