


ŘEZ D-D (V OSE CHODNÍKU)

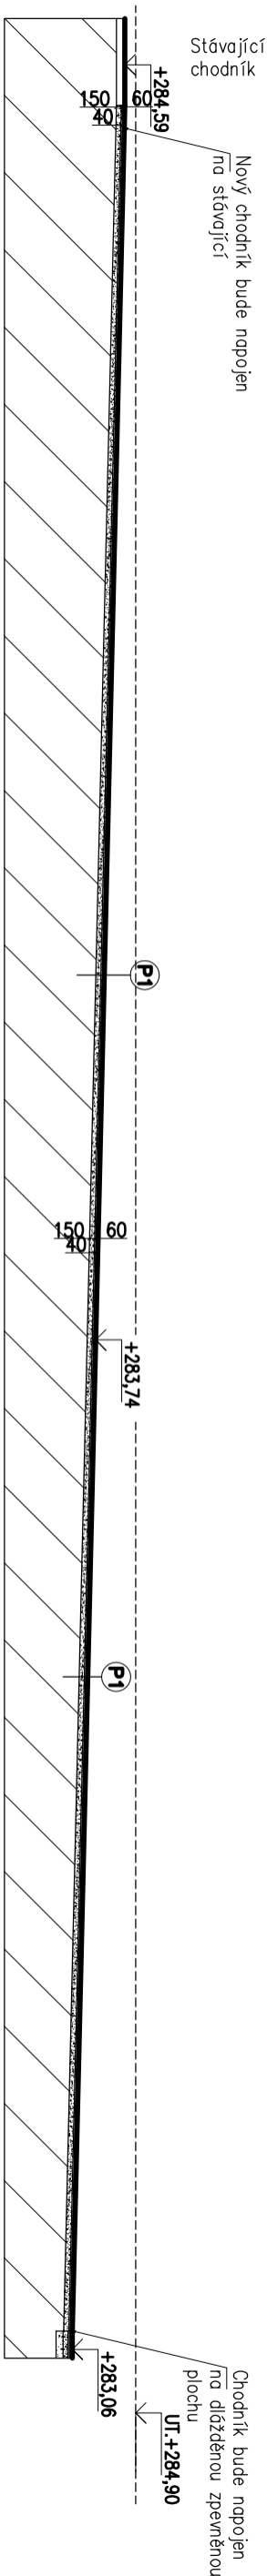

POZNÁMKA:

- HRANICE POZEMLKU PRO STAVBU BUDE GEODETICKY VRTYČENA
- PŘED ZAPOČETÍM ZEMNÍCH PRACÍ BUDOU VRTYČENY VŠECHNY PODZEMNÍ SÍTĚ
- ZPĚVNĚNÉ PLOCHY BUDOU VYSPÁDOVANY SMĚREM OD OBJEKTU ČP.520
- ZPĚVNĚNÁ PLOCHA CHODNIKU BUDE PROVEDENA S PŘÍČNÝM SKLONEM MIN. 1% SMĚREM KE KOMUNIKACI

$$\pm 0,00 = 284,90$$

okce:		OPRAVA PROSTRANSTVÍ PŘED BYTOVÝM DOMEM ČP. 520, ŽIŽKOVA UL., TURNOV	
místo:		P.čč.863/1, 3875/2, k.ú. TURNOV	
objednavatel:		MĚSTO TURNOV, ANTONÍNKA DVOŘÁKA 335, TURNOV	
stav. úřad:		TURNOV	
investor:		MĚSTO TURNOV	
zodp. projektant:		ING. PAVEL MAREK	
vypracoval:		ING. PAVEL MAREK, TOMAŠ KROTL	
obsah:		ŘEZ D-D (V OSE CHODNIKU)	
		č. zakázky: 25/2016	
		ING. PAVEL MAREK projektant atelier	
		Kudrnáčova 1290, TURNOV Nováčkova 620, M.L. BOLESLAV telefon: 481 325 185, 604 852 002	
datum:		ČERVEN 2019	
stupeň:		DPS+DVZ	
č. výkresu:		D 1.1.4	
měřítko:		1:200	