



ŘEZ B-B

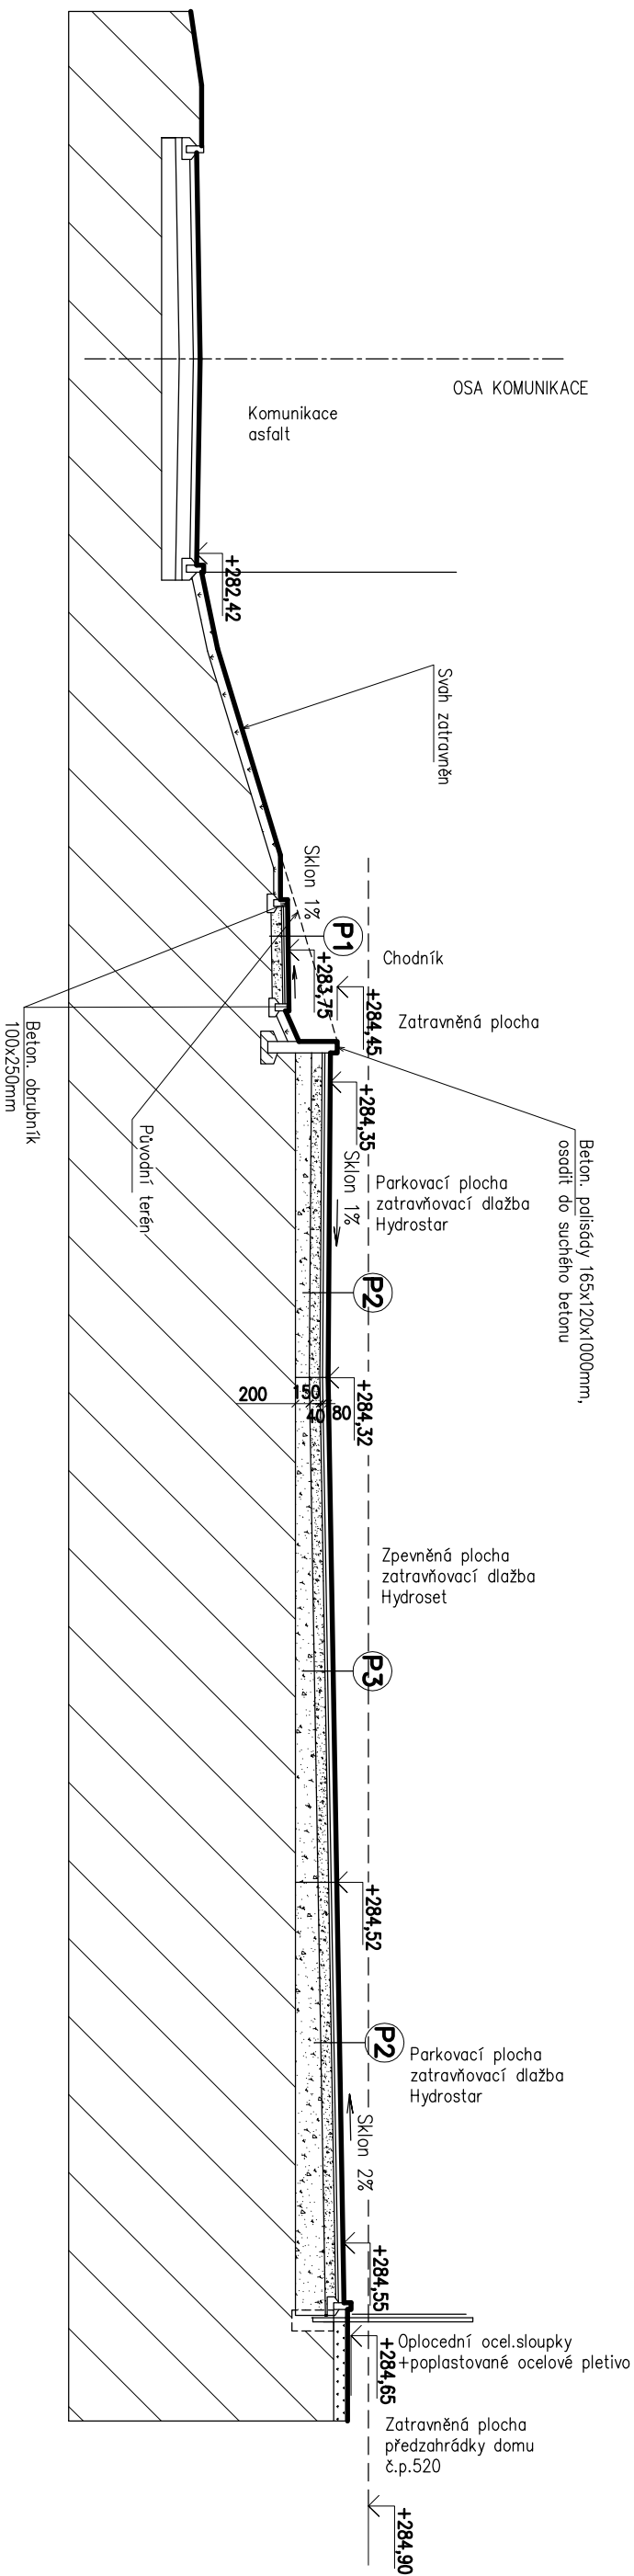

RĚZ C-C

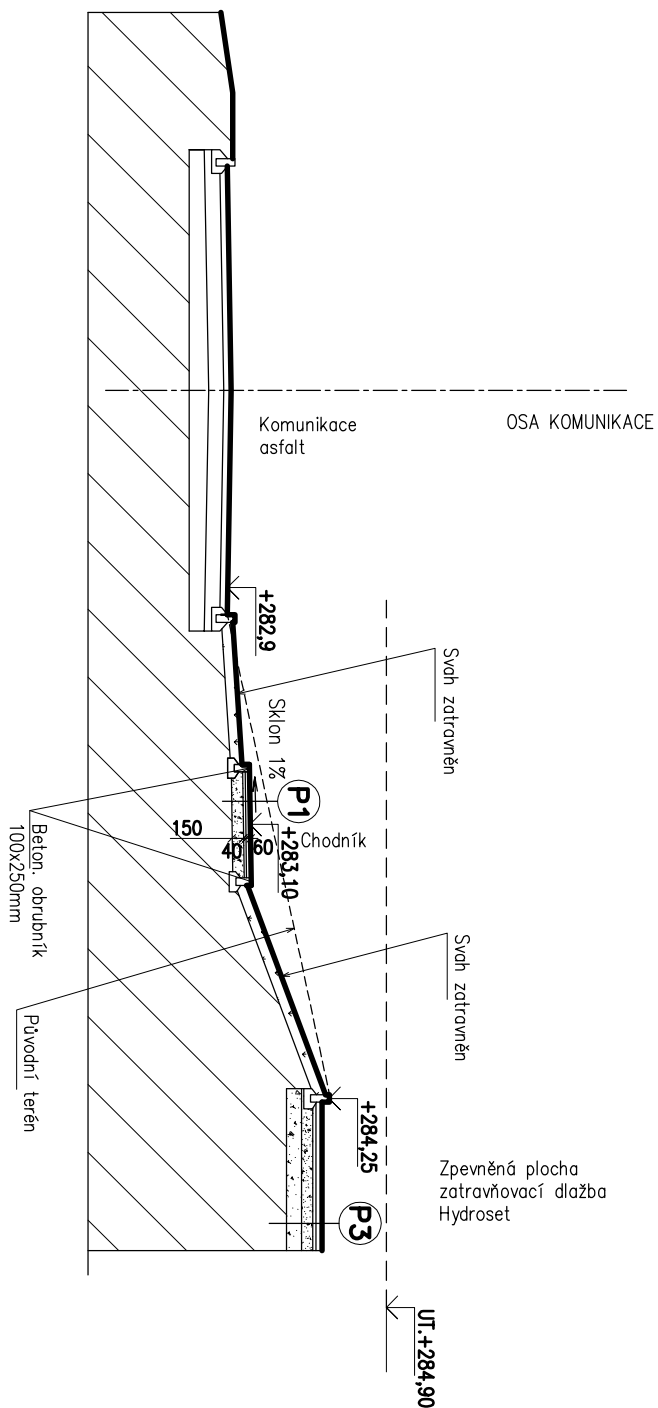

POZNÁMKA:

- HRANICE POZEMKU PRO STAVBU BUDE GEODETICKY VRTYČENA
- PŘED ZAPOČETÍM ZEMNÍCH PRACÍ BUDOU VRTYČENY VŠECHNY PODZEMNÍ SÍTĚ
- ZPEVNĚNÉ PLOCHY BUDOU VSPÁDÁVANY SMĚREM OD OBJEKTU ČP.520
- ZPEVNĚNÁ PLOCHA CHODNIKU BUDE PROVEDENA S PŘÍČNÝM SKLONEM MIN. 1% SMĚREM KE KOMUNIKACI

$$\pm 0,00 = 284,90$$

dkec:		ÚPRAVA PROSTRANSTVÍ PŘED BYTOVÝM DOMEM ČP. 520, ŽIŽKOVA UL., TURNOV	
místo:	P.Č.863/1, 3875/2, k.ú. TURNOV		
objednavatel:	MĚSTO TURNOV, ANTONINNA DVOŘÁKA 335, TURNOV		
stav. úřad:	TURNOV		
investor:	MĚSTO TURNOV		
zodb. projektant:	ING. PAVEL MAREK		
vyraboval:	ING. PAVEL MAREK, TOMAŠ KROTL		
obsoch:	ŘEZ B-B, ŘEZ C-C		
č. zokázky: 25/2016		ING. PAVEL MAREK projektní atelier Kudrněkova 1290, TURNOV Novdkova 620, M.L. BOLESIV télérón: 481 329 185, 604 852 002	
datum:		ČERVEN 2019	
slúpeň:		DPS+DVZ	
č. výkresu:		D 1.1.3	
měřtko:		1:100	