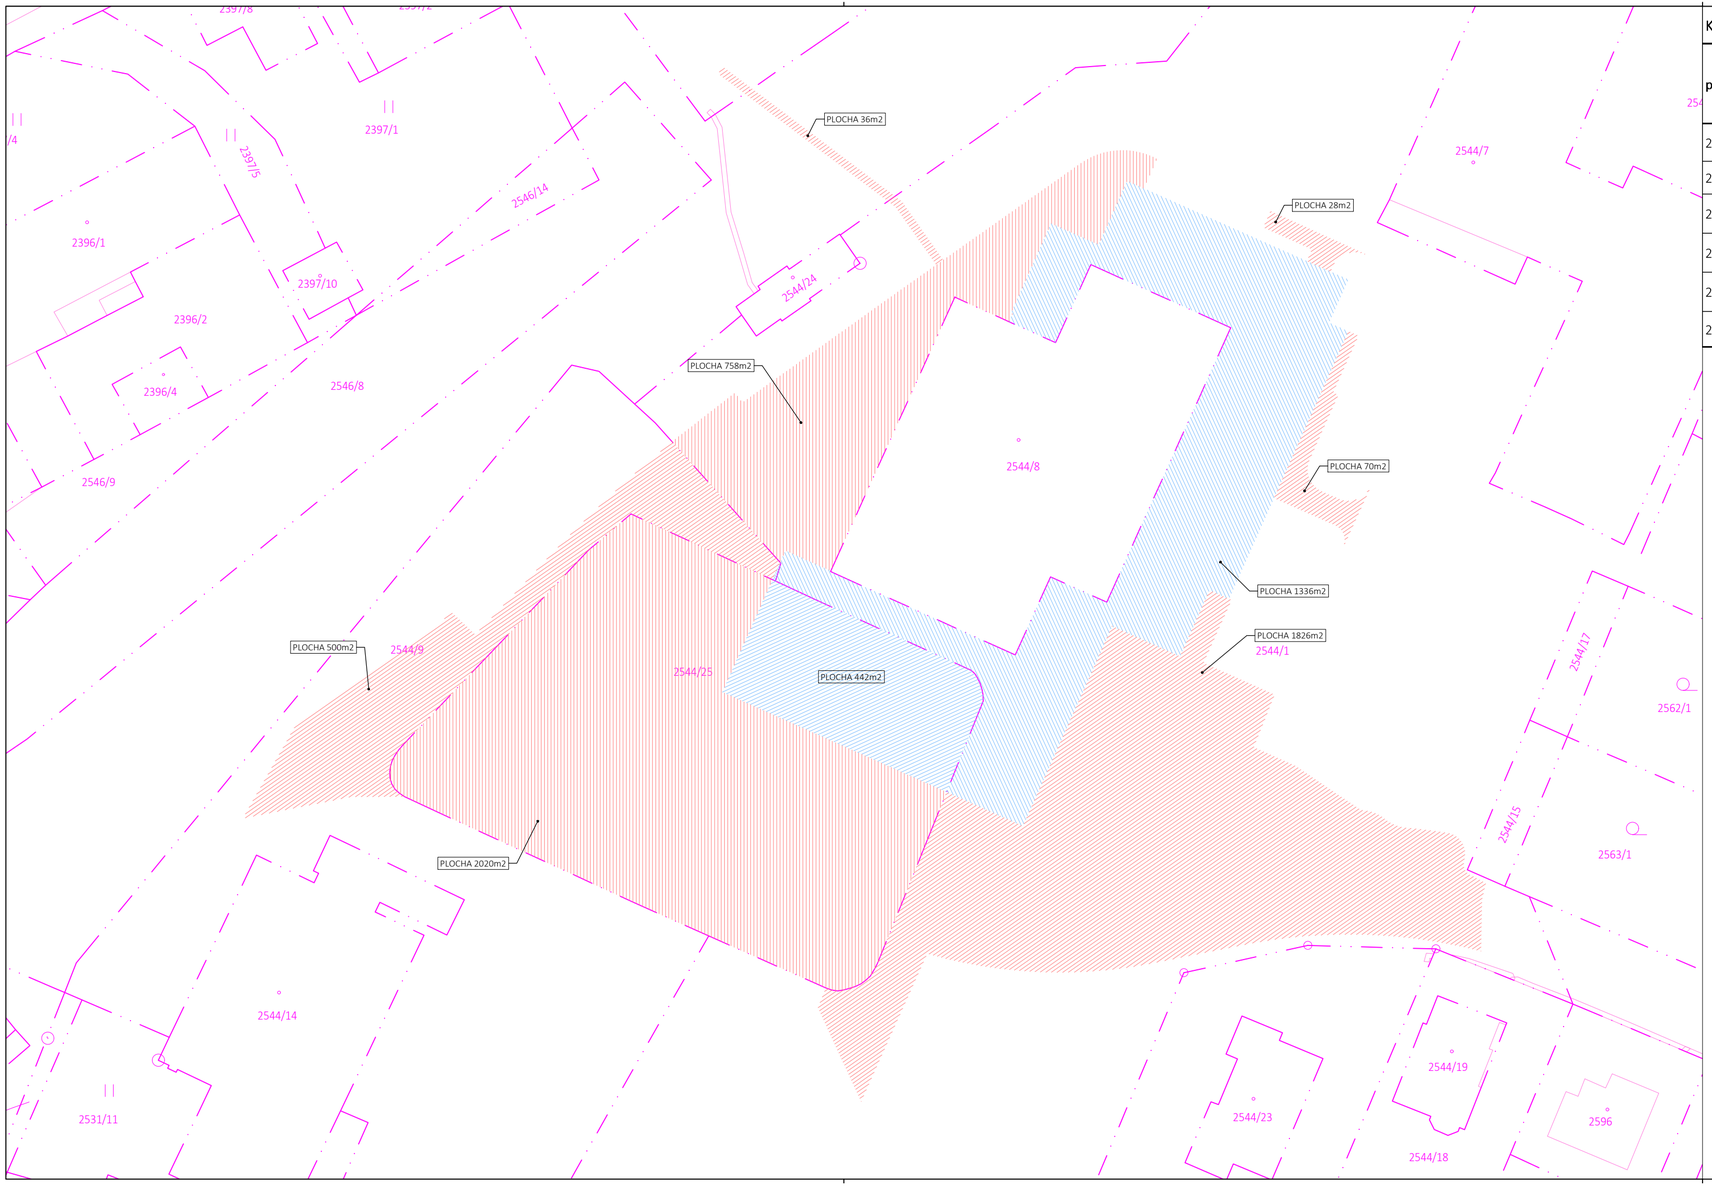

K.ú: Turnov (771601)

p.č.	výměra	LV	Druh poz.	Vlastnické právo	Trvalé zábory dotčené stavbou	Trvalý zábor plocha (m2)	Dočasné zábory dotčené stavbou	Dočasný zábor plocha (m2)
2544/1	18748	10001	ostatní plocha	Město Turnov	701	1336		2692
2544/8	1320	10001	zastavěná plocha a nádvoří	Město Turnov	701		,	1320
2544/25	2462	7552	ostatní plocha	Městská sportovní Turnov, s.r.o.	701	442		2020
2546/19	5941	7552	ostatní plocha	Městská sportovní Turnov, s.r.o.	701			21
2546/1	9215	10001	ostatní plocha	Město Turnov	701			5
2544/9	3215	10001	ostatní plocha	Město Turnov	701	1		500

VYSVĚTLIVKY

	Trvalé zábory
	Dočasné zábory
	Katastrální hranice / slučky

Trvalé zábory jsou míněny zábory měnící charakter využití pozemku

±0,000 = +270,39

část projektu : C - SITUAČNÍ VÝKRESY

objednatel : Městský úřad Turnov
Antonína Dvořáka 335
511 01 Turnov

gen. projektant : BFB studio
Komunardů 3
170 00 Praha 7

projektant stavební části : RESTYL PLAN s.r.o.
Hodkovická 669
463 12 Liberec

RESTYL PLAN

vypracoval :	ING. DAVID POSPÍŠIL	z.číslo :	21RP003
tech. kontrola :	ING. MILAN SOBOTKA	datum :	08/2021
akce :	REKONSTRUKCE A DOSTAVBA SPORTOVNÍ HALY V TURNOVĚ	stupeň :	DUR+DSP
		měřítko :	1 : 500
příloha :	SPECIÁLNÍ SITUAČNÍ VÝKRES ZÁBORŮ	č.přílohy :	C.6.