
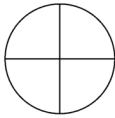


KATASTR	TURNOV [771601]	
ČÍSLO POZEMKU	2544/1	2544/1
POVRCH	ZELEŇ	ZELEŇ

NAPOJENÍ PŘELOŽKY VODOVODU V2
NA STÁVAJÍCÍ POTRUBÍ

PŘELOŽKA VODOVODU-V2
PVC 110dl. 24,5m

NAPOJENÍ PŘELOŽKY VODOVODU V2
NA STÁVAJÍCÍ POTRUBÍ

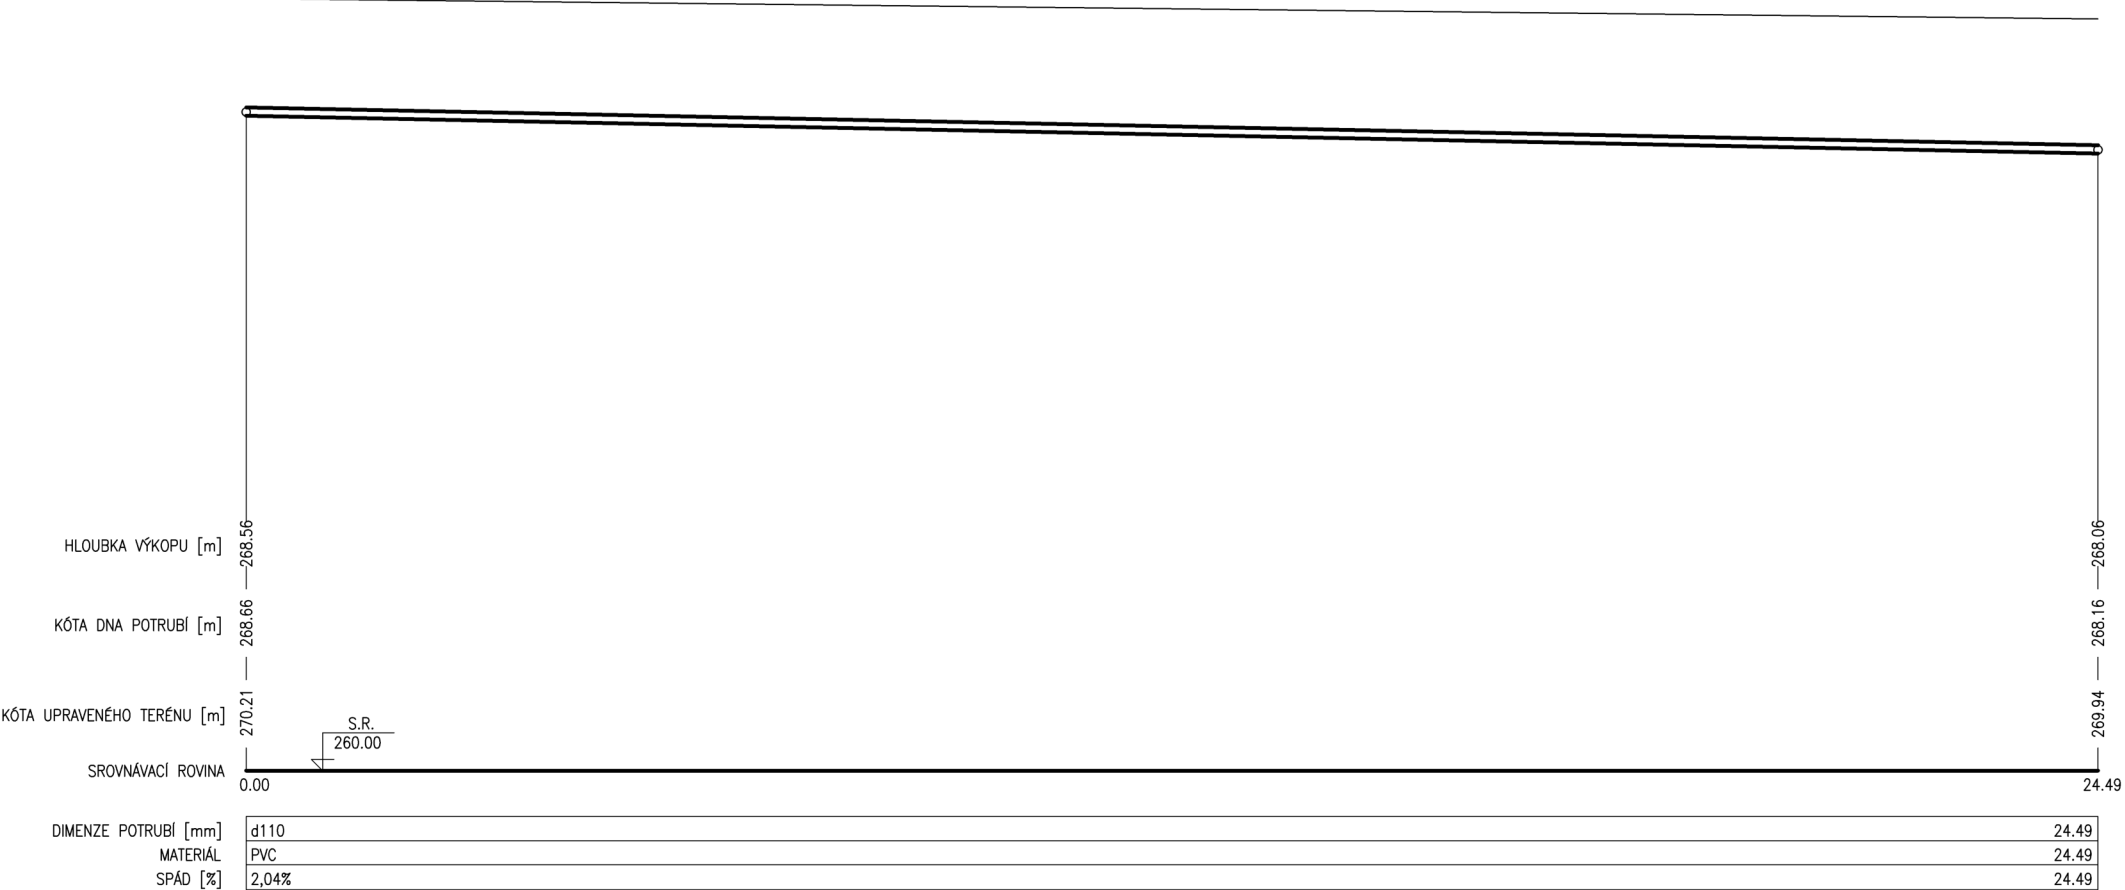

část projektu :	D - DOKUMENTACE OBJEKTŮ TECHNICKÝCH A TECHNOLOG.ZAŘÍZENÍ SO302 - PŘELOŽKY VODOVODU	
objednatel :	Městský úřad Turnov Antonína Dvořáka 335 511 01 Turnov	
gen. projektant :	BFB studio Komunardů 3 170 00 Praha 7	
projektant :	ING. HANA HROCHOVÁ - AO ČKAIT 0501210 tel:777 00 1352; email: hrochova@aqpr.cz	
vypracoval :	ING. HANA HROCHOVÁ; ING. PETRA PAVLOVÁ	z.číslo : 21RP003
tech. kontrola :	ING. HANA HROCHOVÁ	datum : 09/2021
akce :	REKONSTRUKCE A DOSTAVBA SPORTOVNÍ HALY V TURNOVĚ	stupeň : DUR+DSP
		měřítko : 1:100
příloha :	PODÉLNÝ PROFIL PŘELOŽKY V2	č.přílohy : PR04