


Biotop - Dolánky

vypracoval: Ing. arch. Václav Hájek, Tereza Malá
investor: město Tumor

VH architekti
A. Dvořáka 299, Tumor, 51101
vharchitekti@gmail.com
776 247 997





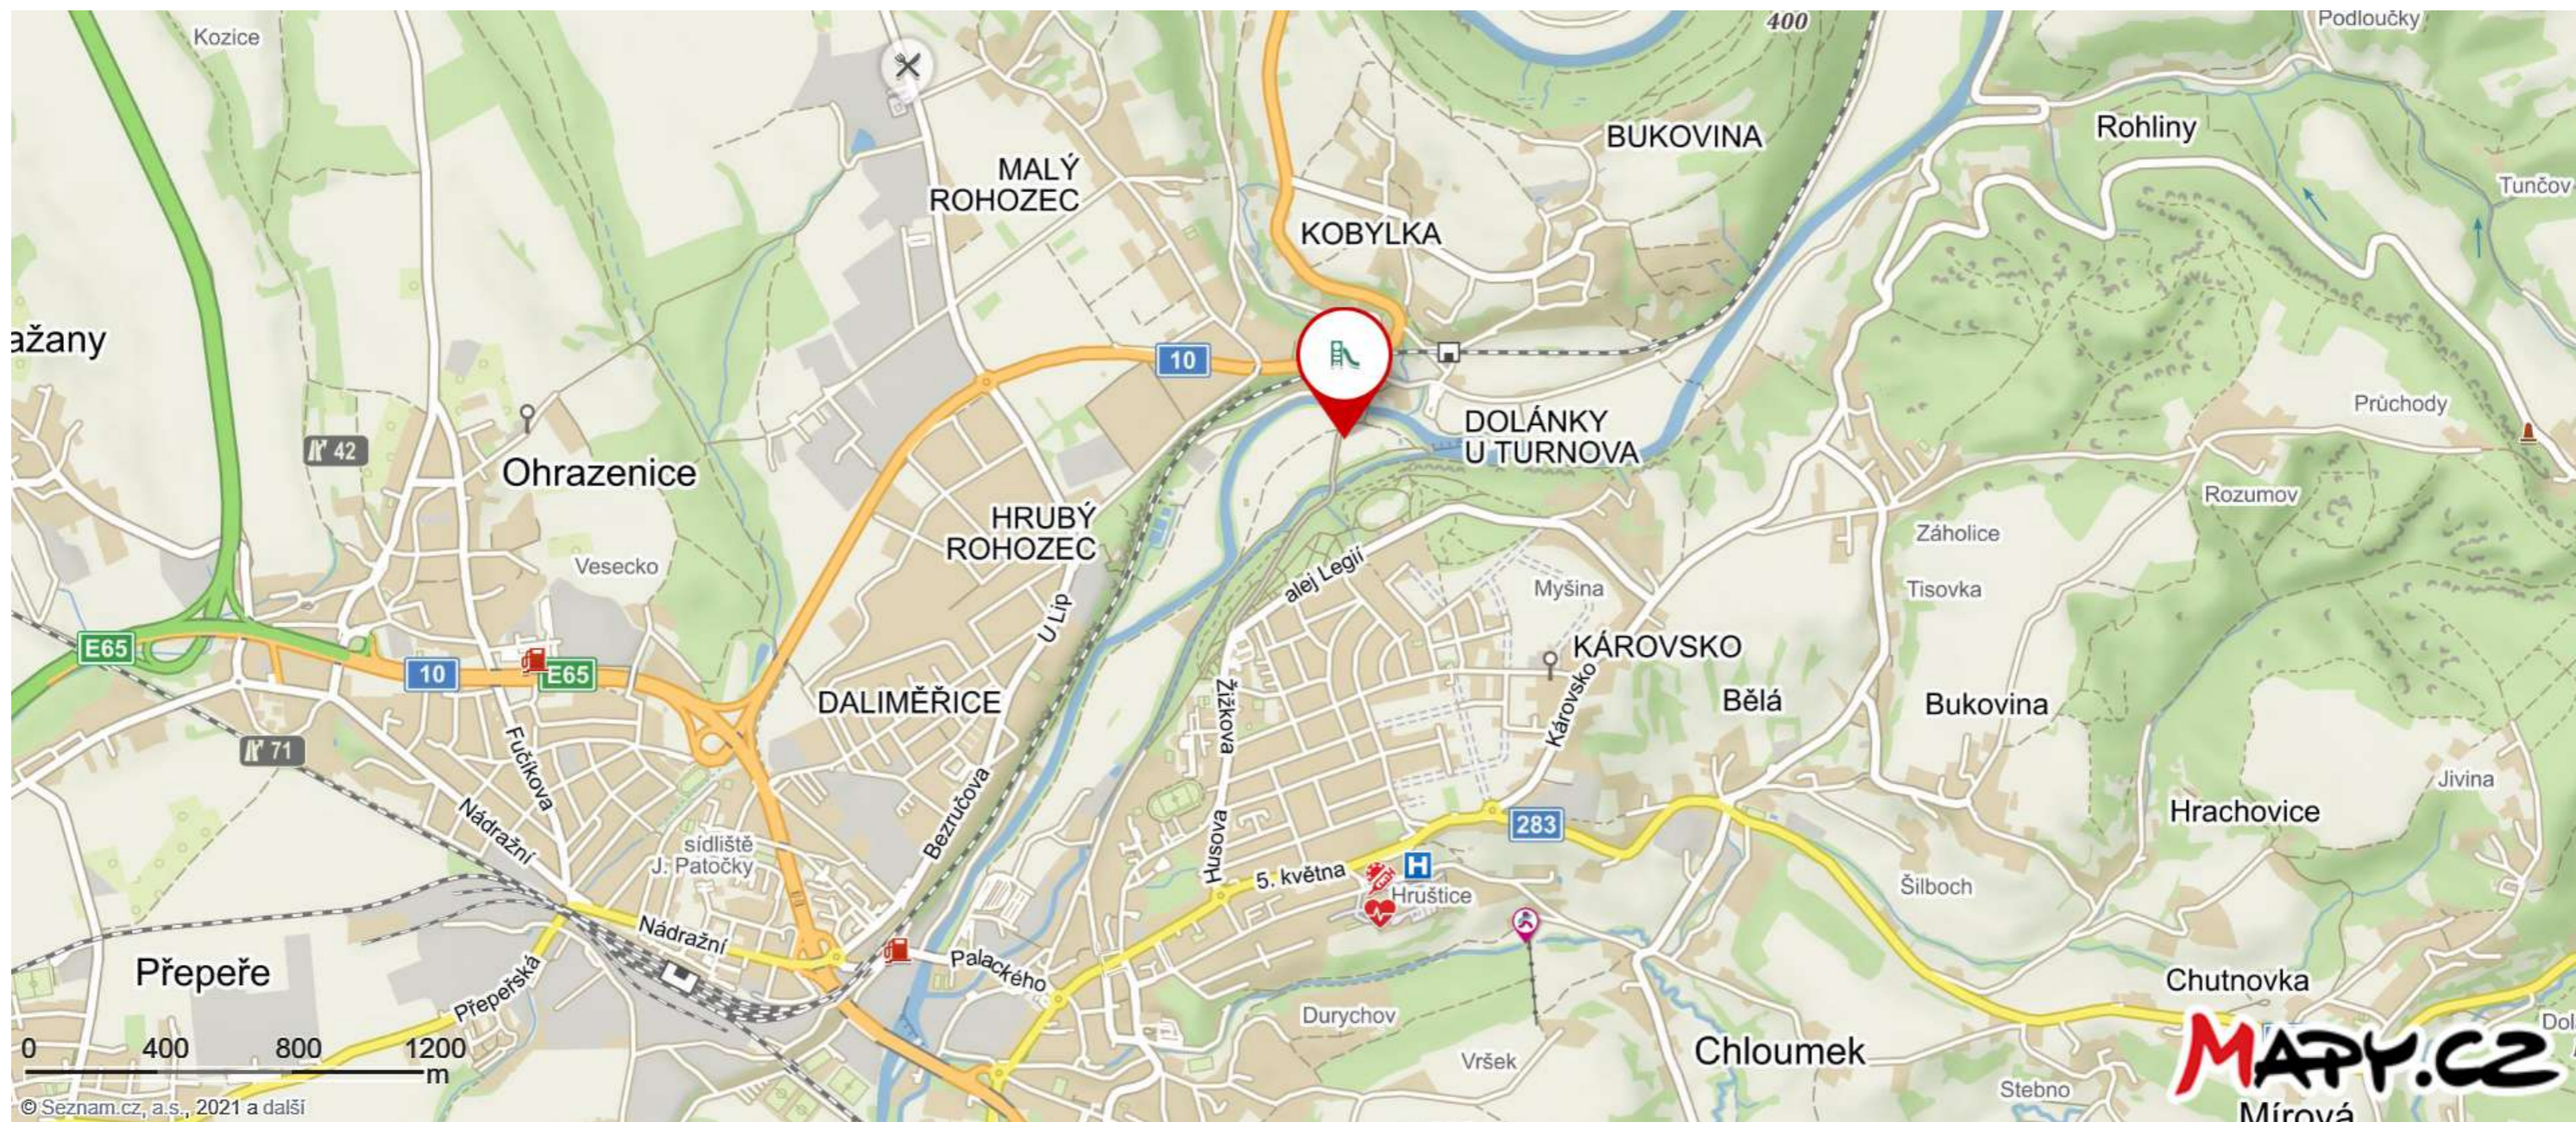



Legenda

- mlat
- asfaltová cesta
- dřevěná lávka
- aktivní zóna povodně





Biotop - Dolánky

vypracoval: Ing. arch. Václav Hájek, Tereza Malá
investor: město Turnov

Koordinační situace - návrh

1:1000

Legenda

	hloubka	plocha	kubatura
1. plavecká část	1,5m	1 384 m ²	2 076 m ³
2. neplavecká část	0 - 0,5m	396,82 m ²	99,21 m ³
3. čistící jezírko	0,8m	639,11 m ²	511,29 m ³
4. převlékací stěny			
5. povrchový odtok přebytečné vody			
6. zpevněná plocha - břeh			
7. přírodní schodiště k sezení - hlediště			
8. zázemí (wc, občerstvení, terasa)			

-  biotop
-  kamenná zpevněná plocha
-  mlat
-  trávnik
-  dřevěné molo - lávka
-  písek
-  beton
-  aktivní zóna povodně

