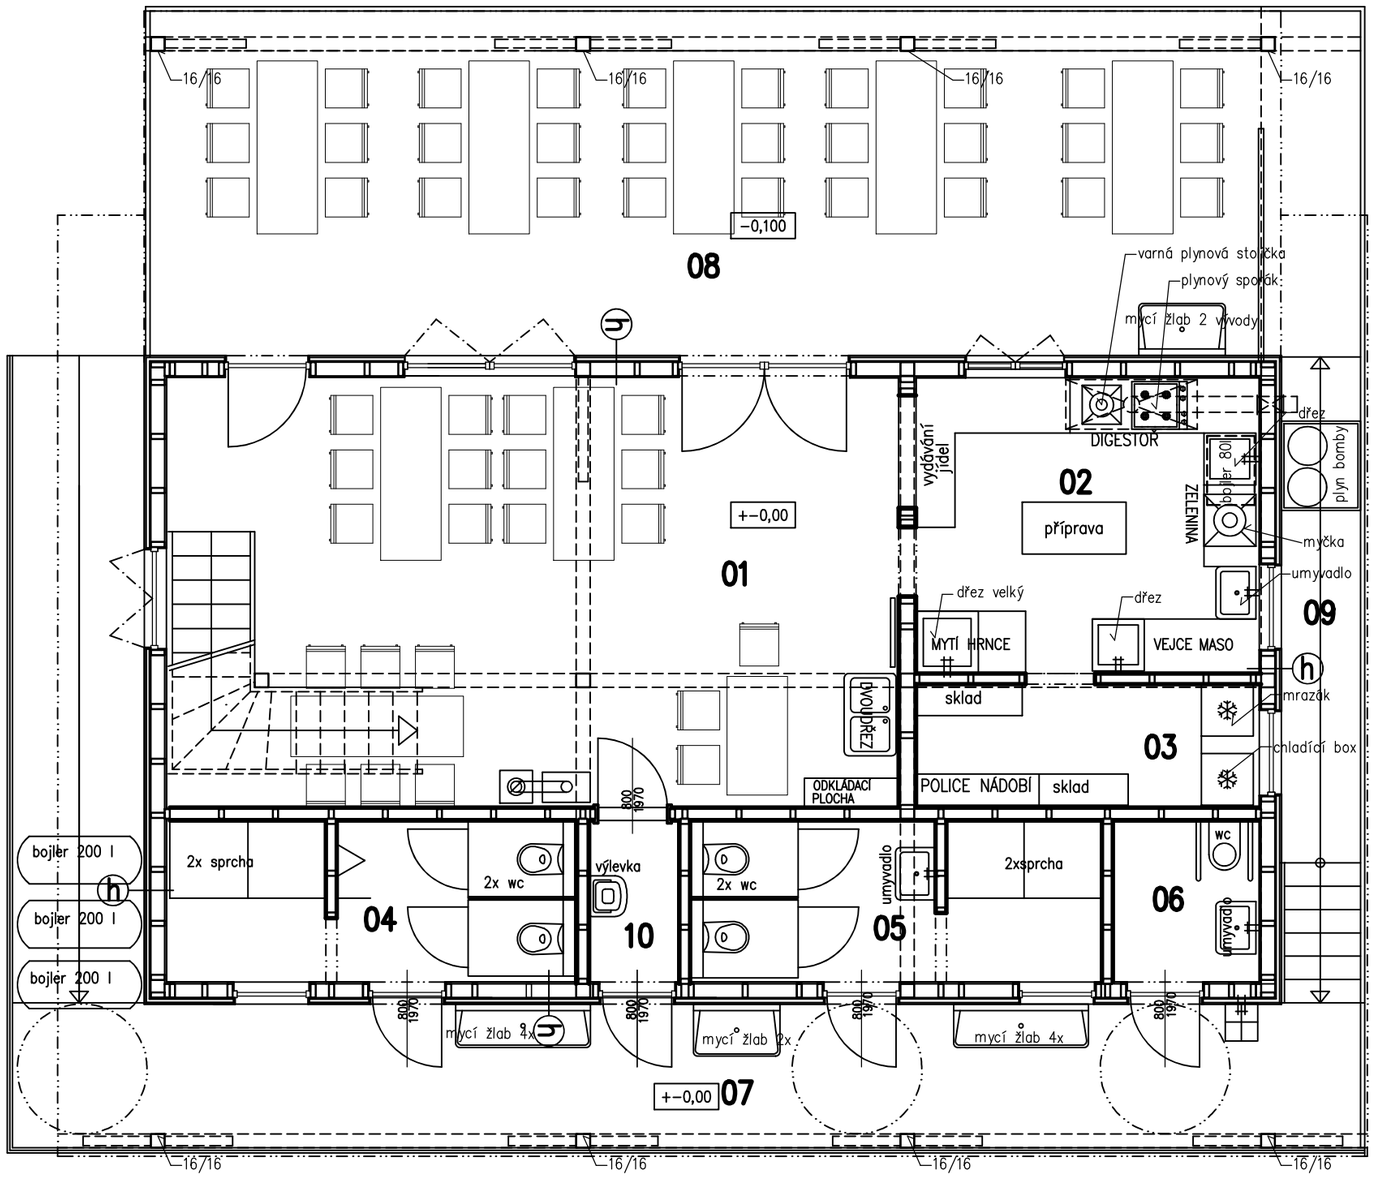

VÝKRES ZAŘÍZENÍ 1 NP

Vypracoval Procházka Jiří	Zodpovědný projektant	Jan Hobelant F+H projekční kancelář Hluboká 279 51101 Turnov
Kreslil		
Investor MĚSTO TURNOV		Formát
Akce kat území Hrubá Skála p.p.č 533 **TÁBOROVÁ ZÁKLADNA** **V KRČKOVICÍCH pč.st. 533 kú. Hrubá Skála**		Datum 07/2021 Účel DSP č. zakázky č.kopie archivní číslo
OBSAH **PŮDORYS 1 NP**		měřítko **1:50** č. výkresu **D08**