


BYT 2+kk STÁVAJÍCÍ STAV
ŘEZ A-A

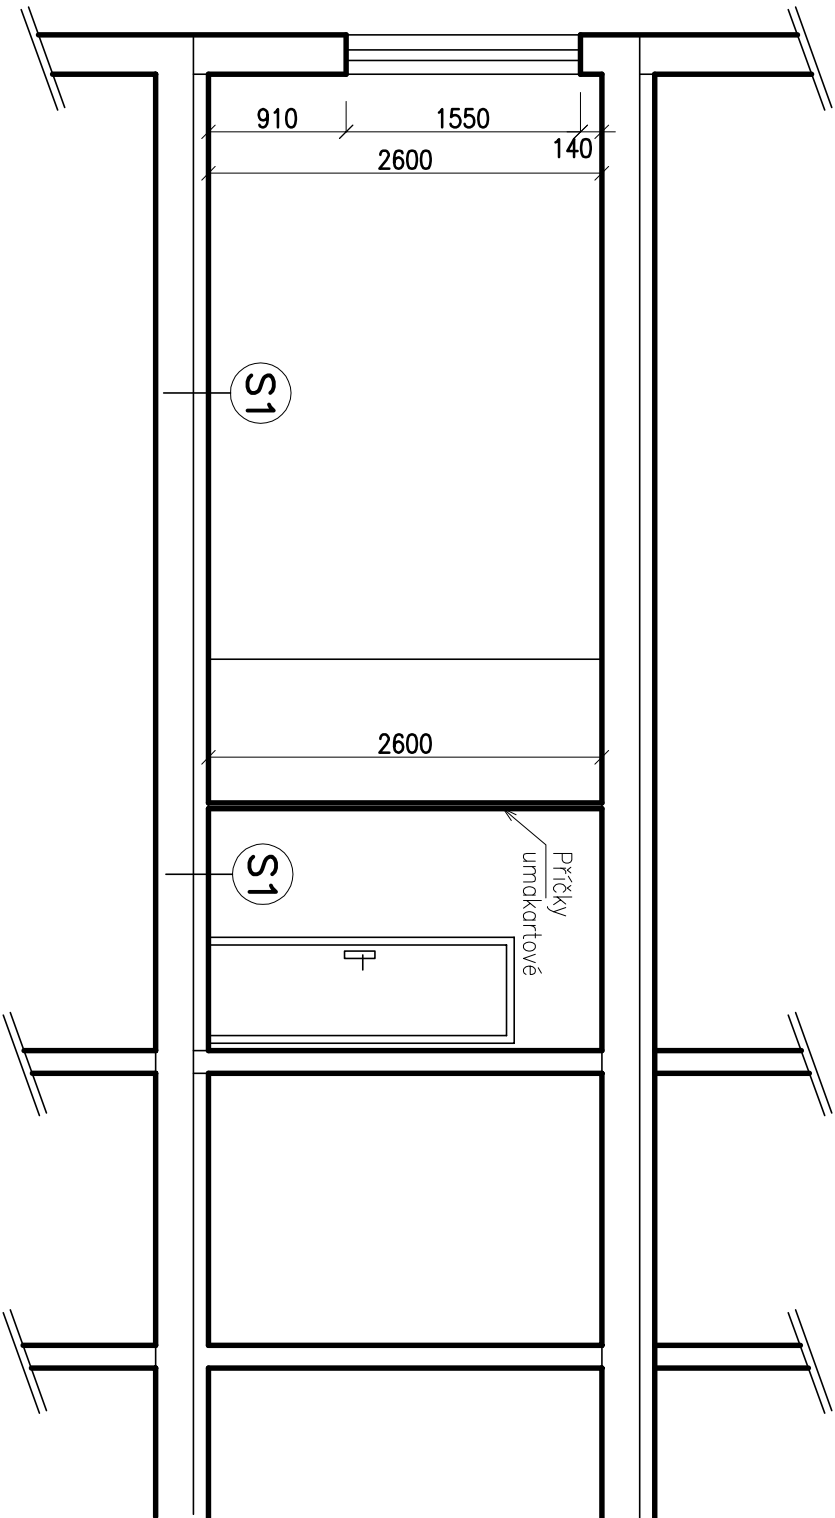

SKLADBY KONSTRUKCÍ


STÁVAJÍCÍ PODLAHA LINOLEUM

S1

- PODLAHOVÁ KRYTINA LINOLEUM
- STÁVAJÍCÍ PODLAHOVÁ KONSTRUKCE
- STÁVAJÍCÍ KONSTRUKCE STROPU
- BETONOVÝ PANEĽ

3mm
100mm
250mm

LEGENDA:

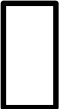

STÁVAJÍCÍ ZDIVO A KONSTRUKCE

okce:		č. zakázky: 34/X 17	
STAVEBNÍ OPRAVY BYTU č.20 V DOMĚ S PĚČOVATELSKOU SLUŽBOU, GRANAŤOVÁ čp.1897, TURNOV			
místo:		p.p.č. 1660/91, kčl. Turnov	
objednavatel:		Město Turnov, Antonína Dvořáka 335, Turnov 51101	
stav. úřad:		Turnov	
investor:		Město Turnov, Antonína Dvořáka 335, Turnov 51101	
zodp. projektant:		Ing. Pavel Marek	
vypracoval:		Tomáš Kročil, Dis.	
obsah:		BYT 2+KK STÁVAJÍCÍ STAV ŘEZ A-A	
		datum: 05/2022	
		stupeň: DVZ	
		č. výkresu: D1.2	
		měřítko: 1:50	