


BYT 2 +Kk
ŘEZ A-A

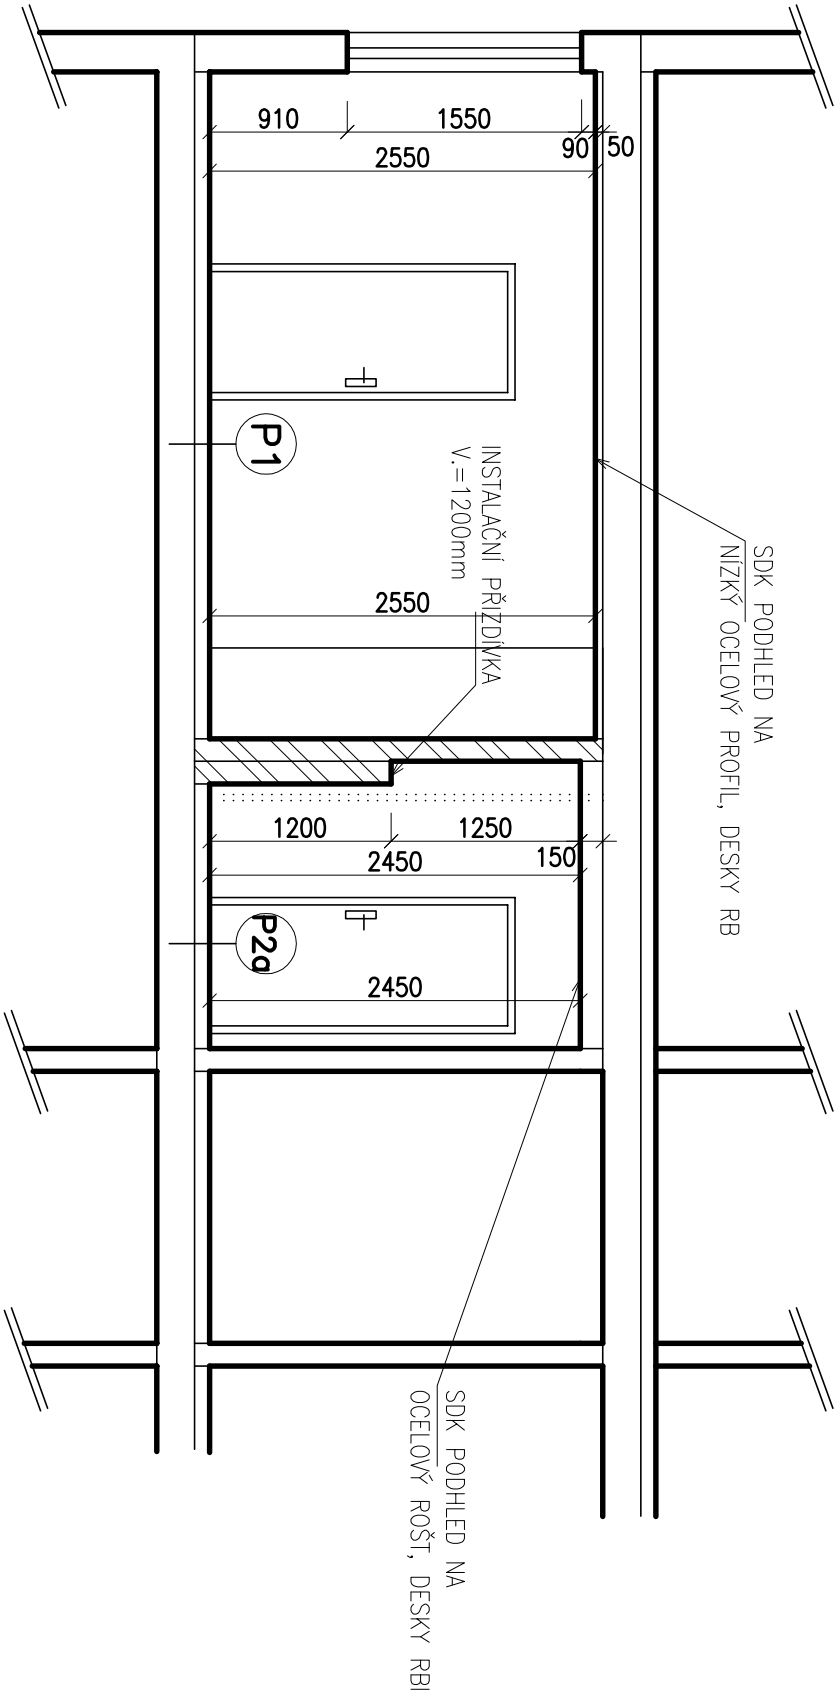

SKLADBY KONSTRUKCÍ

STÁVAJÍCÍ KONSTRUKCE	
PODLAHA PVC	
P1	3mm
– PODLAHOVÁ KRYTINA PVC	---
– LEPIDLO	15mm
– SAMONIVELAČNÍ STĚRKA	---
– PENETRAČNÍ NÁTĚR	---
STÁVAJÍCÍ KONSTRUKCE	
– STÁVAJÍCÍ PODLAHOVÁ KONSTRUKCE	80mm
– STÁVAJÍCÍ KONSTRUKCE STŘOPU	250mm
– BETONOVÝ PANEL	
STÁVAJÍCÍ KONSTRUKCE	
KERAMICKÁ DLAŽBA (VLHKÝ PROVOZ)	
P2a	8mm
– KERAMICKÁ DLAŽBA	5mm
– LEPÍČÍ TMEL	0,5mm
– HYDROIZOLAČNÍ NÁTĚR	15mm
– SAMONIVELAČNÍ STĚRKA	---
– PENETRAČNÍ NÁTĚR	---
STÁVAJÍCÍ KONSTRUKCE	
– STÁVAJÍCÍ PODLAHOVÁ KONSTRUKCE	80mm
– STÁVAJÍCÍ KONSTRUKCE STŘOPU	250mm
– BETONOVÝ PANEL	

LEGENDA:

- STÁVAJÍCÍ ZDIVO A KONSTRUKCE
- NOVÉ ZDIVO Z POROBETONOVÝCH PŘÍČKOVEK
- BOURANÉ ZDIVO A KONSTRUKCE

POZNÁMKA:

- PŘED PROVEDENÍM KERAMICKÝCH OBKLADŮ BUDE PROVEDENA KONTROLA ROVINNOSTI STĚN.
- V PŘÍPADĚ ZJIŠTĚNÍ NEPŘÍMĚŘENÝCH NEROVNOSTÍ STĚN BUDE ROZHODNUTO O JEJICH VYROVNÁNÍ POD KERAMICKÝ OBKLAD
- SOUČÁSTI REKONSTRUKCE BYTU BUDE I INSTALACE VEŠKERÉHO NAVRŽENÉHO VYBAVENÍ DLE SOUPISU PRVKŮ INTERIÉRU
- VNITŘNÍ PARAPETY BUDOU ZACHOVÁNY
- HYDROIZOLACE VE SPRCHÁCH BUDE PROVEDENA I NA STĚNÁCH DO VÝŠKY 2450mm
- BUDE PROVEDEN NÁTĚR STÁVAJÍCÍCH OTOPNÝCH TĚLES
- V KOUPELNĚ BUDE OSAZEN EL. OTOPNÝ ŽEBŘÍK

okce:		č. zakázky: 34/X 17	
STAVEBNÍ OPRAVY BYTU č.20 V DOMĚ S PEČOVATELSKOU SLUŽBOU, GRANAŤOVÁ čp.1897, TURNOV		ING. PAVEL MAREK projektní atelier	
místo:	p.p.č. 1660/91, kú. Turnov	Kudrnáčova 1290, TURNOV	
objednavatel:	Město Turnov, Antonína Dvořáka 335, Turnov 51101	p.marek@reimon-marek.cz	
stav. úřad:	Turnov	telefon: 481 325 185	
investor:	Město Turnov, Antonína Dvořáka 335, Turnov 51101	604 852 002	
zodp. projektant:	Ing. Pavel Marek	datum:	05/2022
vypracoval:	Tomáš Krotil, Dis.	stupeň:	DVZ
obsah:	BYT 2+KK	č. výkresu:	D1.0.2
	ŘEZ A-A, SKLADBY KONSTRUKCÍ	měřítko:	1:50