


# BYT 1+k<sub>k</sub>

# VNITŘNÍ VODOVOD - PŮDORYS

VSTUP BYT ▲

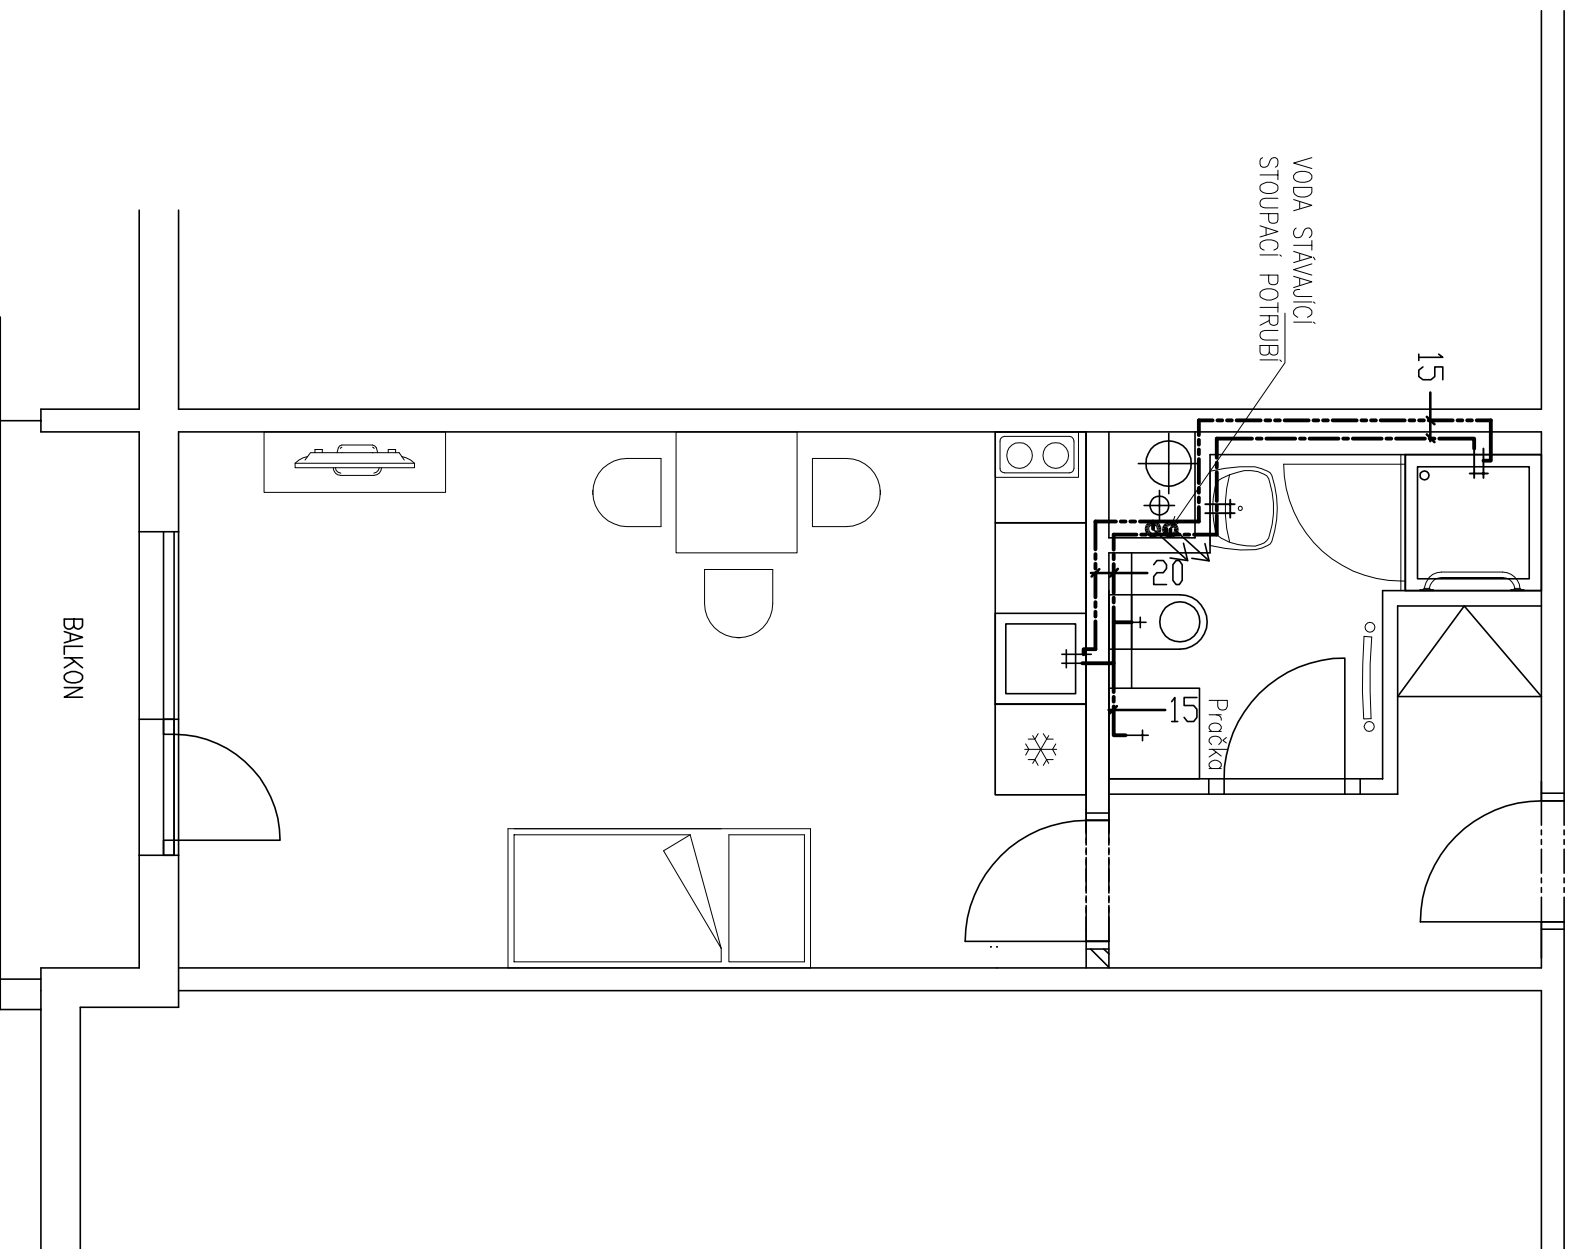

## POZNÁMKA:

ROZVODY INSTALACÍ JSOU NAVRŽENY SCHEMATICKY.

## LEGENDA:

# PŘÍVOD VODY

# ROZVOD STUDENÉ VODY

# ROZVOD TEPLÉ UŽITKOVÉ VODY

okce:		STAVEBNÍ OPRAVY BYTU Č.28 V DOMĚ S PEČOVATELSKOU SLUŽBOU, GRAKATOVÁ ČP.1897, TURNOV	
místo:	p.p.č. 1660 /91, kú. Turnov	<div>ING. PAVEL MAREK</div> <div>projektant ateliér</div> <div>Kudrnáčova 1290, TURNOV</div> <div>p.marek@rejmon-marek.cz</div> <div>telefon: 481 325 185,</div> <div>604 852 002</div>	
objednatel:	Město Turnov, Antonína Dvořáka 335, Turnov 51101		
střav. úřad:	Turnov		
investor:	Město Turnov, Antonína Dvořáka 335, Turnov 51101		
zodp. projektant:	Ing. Pavel Marek	datum: 05/2022	
vypracoval:	Tomáš Krotíl, Dis.		
služen: DVZ			
obsah: BYT 1+KK VNITŘNÍ VODOVOD –PŮDORYS		č. výkresu: V1.1	měřítka: 1:50