


BYT 1+kk STÁVAJÍCÍ STAV

PŮDORYS

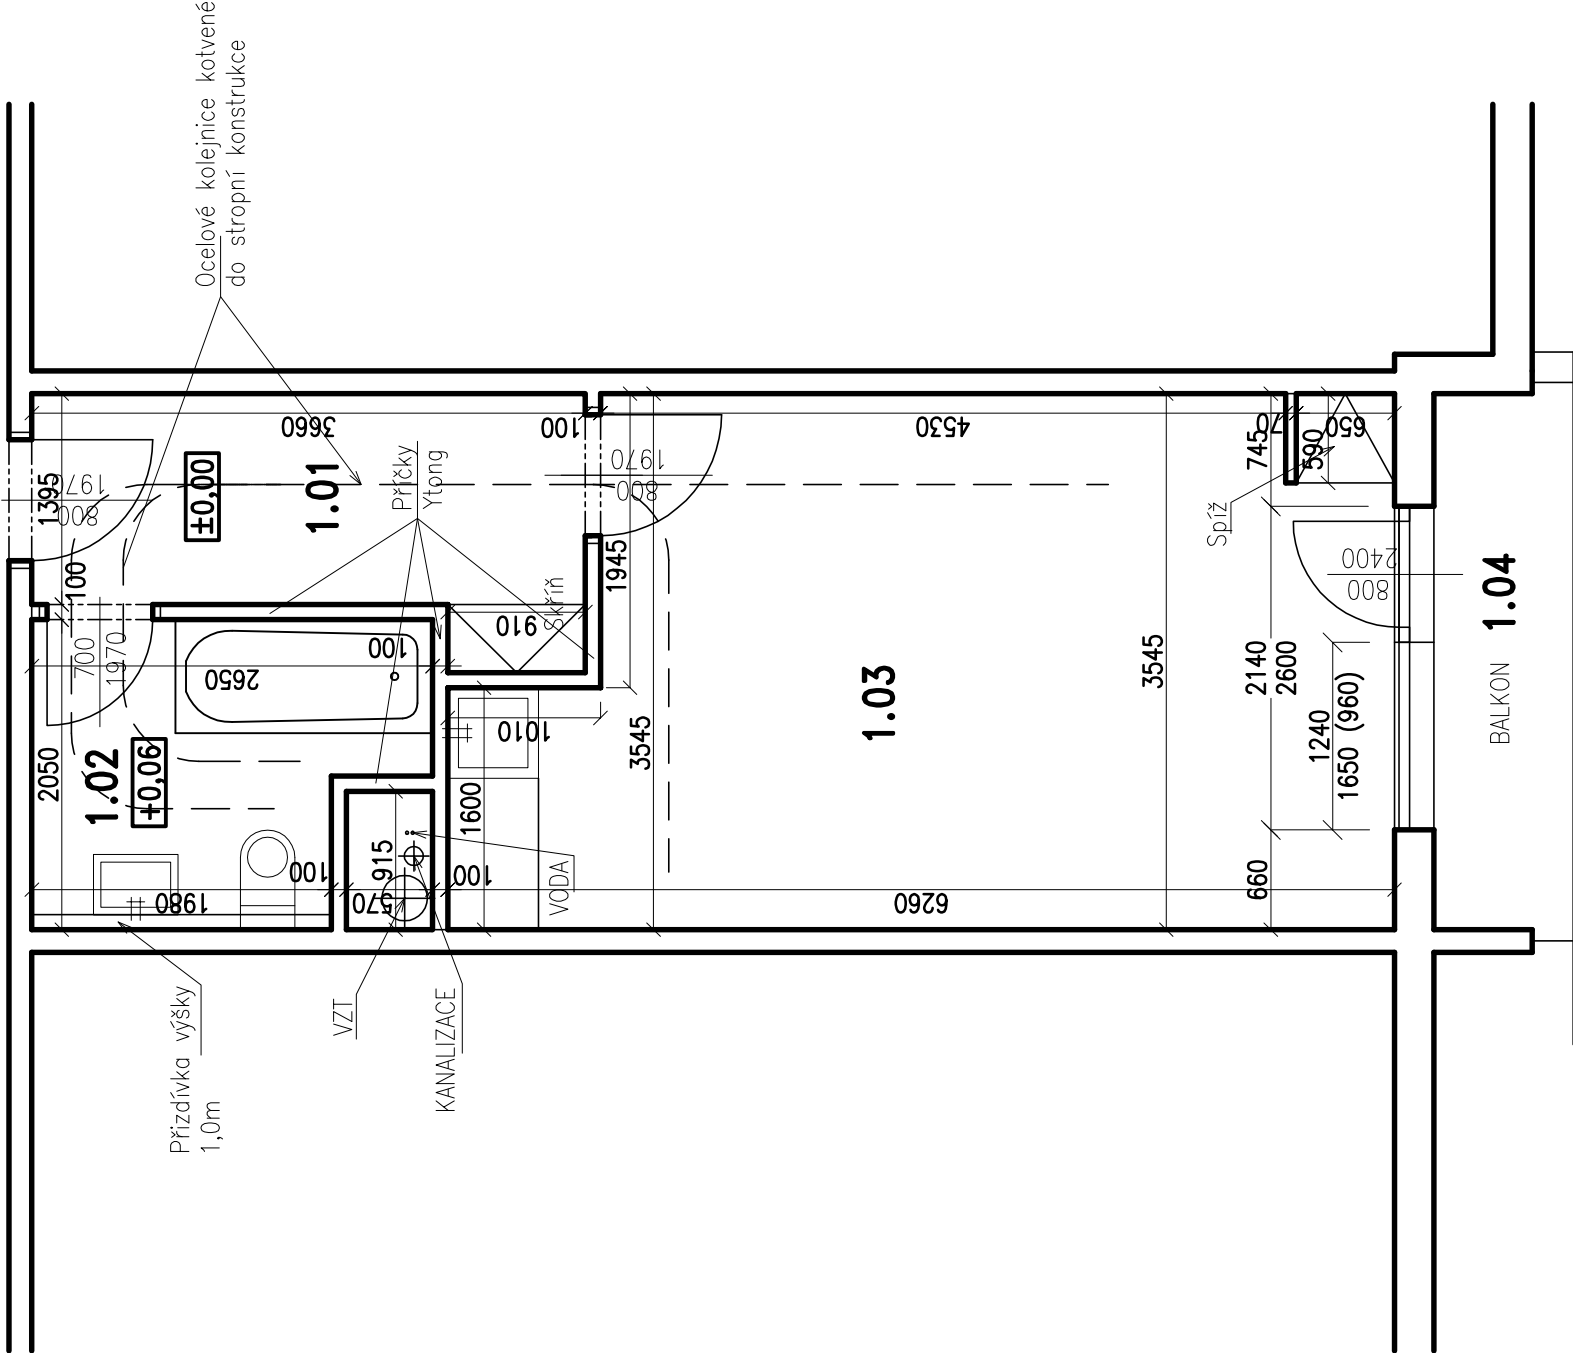

TABULKA MÍSTNOSTÍ

Č.	MÍSTNOST	m ²	PODLAHA
1.01	ZÁDVEŘÍ	5,5	LINOLEUM
1.02	KOUPELNA +WC	4,8	LINOLEUM
1.03	OBÝV. POKOJ+ KK	20,2	LINOLEUM
1.04	BALKÓN	3,3	KERAMICKÁ DLAŽBA

LEGENDA:

STÁVAJÍCÍ ZDIVO A KONSTRUKCE

akce:	STAVEBNÍ OPRAVY BYTU Č.28 V DOMĚ S PEČOVATELSKOU SLUŽBOU, GRANÁTOVÁ ČP.1897, TURNOV		č. zakázky: 34/X 17	
	místo:	p.p.č. 1660/91, kú. Turnov	ING. PAVEL MAREK projektční ateliér Kudrnáčova 1290, TURNOV p.marek@rejon-marek.cz telefon: 481 325 185, 604 852 002	
	obíednavatel:	Město Turnov, Antonína Dvořáka 335, Turnov 51101		
	stav. úřad:	Turnov		
investor:	Město Turnov, Antonína Dvořáka 335, Turnov 51101		datum:	05/2022
zodp. projektant:	Ing. Pavel Marek		stupeň:	DVZ
vypracoval:	Tomáš Krotíl, Dis.		č. výkresu:	D1.1
obsah:	BYT 1+KK STÁVAJÍCÍ STAV PŮDORYS		měřítiko:	1:50