


BYT 1+kk STÁVAJÍCÍ STAV
ŘEZ A-A

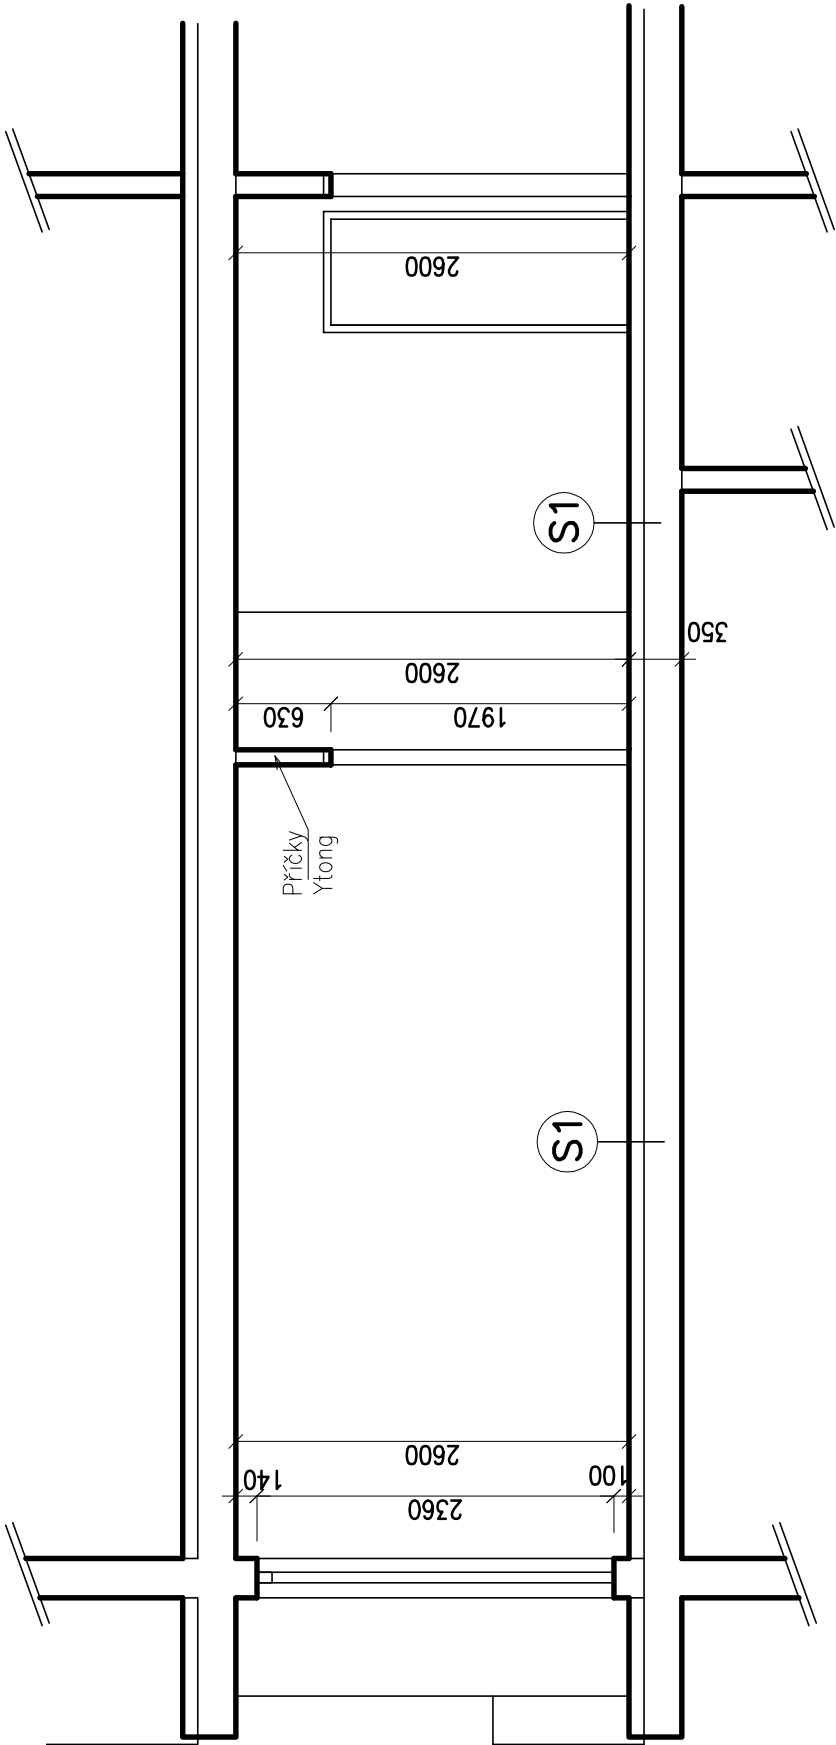

SKLADBY KONSTRUKCÍ

STÁVAJÍCÍ PODLAHA LINOLEUM

S1

- PODLAHOVÁ KRYTINA LINOLEUM
- STÁVAJÍCÍ PODLAHOVÁ KONSTRUKCE
- STÁVAJÍCÍ KONSTRUKCE STROPU

3mm
100mm
250mm

STÁVAJÍCÍ PODLAHA LINOLEUM

S2

- PODLAHOVÁ KRYTINA LINOLEUM
- STÁVAJÍCÍ PODLAHOVÁ KONSTRUKCE
- STÁVAJÍCÍ KONSTRUKCE STROPU

3mm
100+60mm
250mm

LEGENDA:



STÁVAJÍCÍ ZDIVO A KONSTRUKCE

akce:	STAVEBNÍ OPRAVY BYTU Č.28 V DOMĚ S PEČOVATELSKOU SLUŽBOU, GRANÁTOVÁ ČP.1897, TURNOV		č. zakázky: 34/X 17	
	místo:	p.p.č. 1660/91, kú. Turnov	<div>ING. PAVEL MAREK</div> <div>projektční ateliér</div> <div>Kudrnáčova 1290, TURNOV</div> <div>p.marek@rejon-marek.cz</div> <div>telefon: 481 325 185,</div> <div>604 852 002</div>	
	obíednavatel:	Město Turnov, Antonína Dvořáka 335, Turnov 51101		
	stav. úřad:	Turnov		
	investor:	Město Turnov, Antonína Dvořáka 335, Turnov 51101	datum: 05/2022	
zodp. projektant: Ing. Pavel Marek			stupeň: DVZ	BYT 1+KK STÁVAJÍCÍ STAV ŘEZ A-A
vypracoval: Tomáš Krotíl, Dis.			č. výkresu: D1.2	
obsah:			měřítko: 1:50	