


BYT 1+Kk
ŘEZ A-A

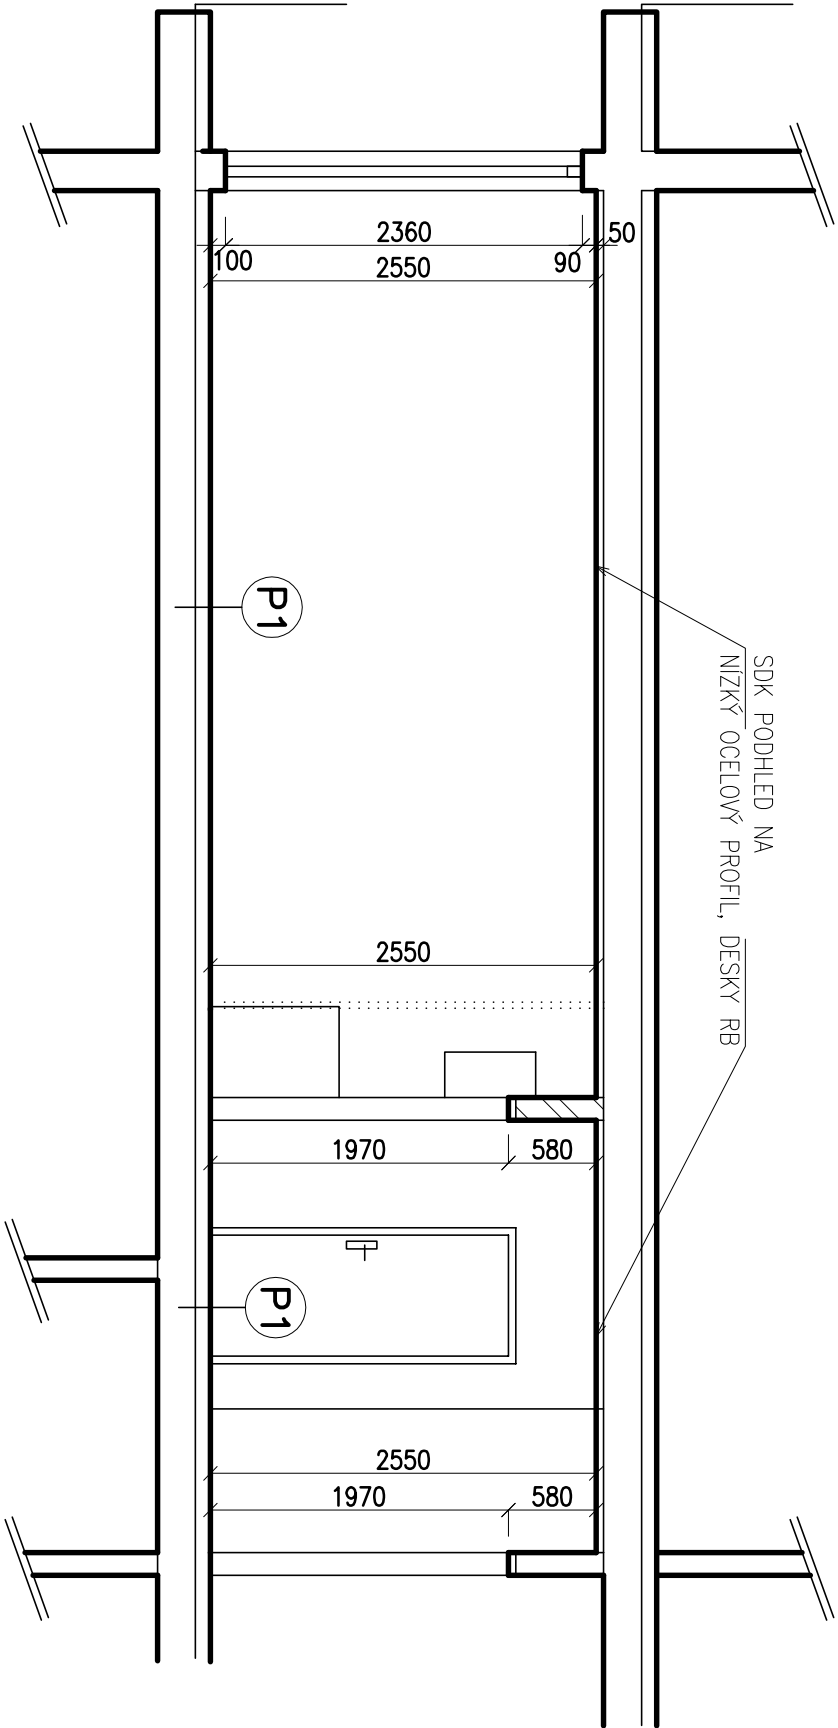

SKLADBY KONSTRUKCÍ

PODLAHA PVC

P1

- PODLAHOVÁ KRYTINA PVC 3mm
- LEPIDLO --- 15mm
- SAMONIVELAČNÍ STĚRKA ---
- PENETRAČNÍ NÁTĚR ---
- STÁVAJÍCÍ PODLAHOVÁ KONSTRUKCE 80mm
- STÁVAJÍCÍ KONSTRUKCE STŘOPU 250mm
- BETONOVÝ PANEĽ

STÁVAJÍCÍ KONSTRUKCE

KERAMICKÁ DLAŽBA (VLHKÝ PROVOZ)

P2a


- KERAMICKÁ DLAŽBA 8mm
- LEPICÍ TMĚL 5mm
- HYDROIZOLAČNÍ NÁTĚR 0,5mm
- SAMONIVELAČNÍ STĚRKA 15mm
- PENETRAČNÍ NÁTĚR ---
- STÁVAJÍCÍ PODLAHOVÁ KONSTRUKCE 70mm
- STÁVAJÍCÍ KONSTRUKCE STŘOPU 250mm
- BETONOVÝ PANEĽ

STÁVAJÍCÍ KONSTRUKCE

LEGENDA:



STÁVAJÍCÍ ZDIVO A KONSTRUKCE

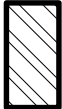

NOVÉ ZDIVO Z POROBETONOVÝCH PŘÍČKOVEK



BOURANÉ ZDIVO A KONSTRUKCE

POZNÁMKA:

- PŘED PROVEDENÍM KERAMICKÝCH OBKLADŮ BUDE PROVEDENA KONTROLA ROVINNOSTI STĚN. V PŘÍPADĚ ZJIŠTĚNÍ NEPŘÍMĚŘENÝCH NEROVNOSTÍ STĚN BUDE ROZHODNUTO O JEJICH VYROVNÁNÍ POD KERAMICKÝ OBKLAD
- SOUČÁSTÍ REKONSTRUKCE BYTU BUDE I INSTALACE VEŠKERÉHO NAVRŽENÉHO VYBAVENÍ DLE SOUPISU PRVKŮ INTERIÉRU
- VNITŘNÍ PARAPETY BUDOU ZACHOVÁNY
- HYDROIZOLACE VE SPRCHÁCH BUDE PROVEDENA I NA STĚNÁCH DO VÝŠKY 2450mm
- BUDE PROVEDEN NÁTĚR STÁVAJÍCÍCH OTOPNÝCH TĚLES
- V KOUPELNĚ BUDE OSAZEN EL. OTOPNÝ ŽEBŘÍK

č. zakázky: 34/X 17	
akce:	STAVEBNÍ OPRAVY BYTU Č.28 V DOMĚ S PEČOVATELSKOU SLUŽBOU, GRANAŤOVÁ ČP.1897, TURNOV
místo:	p.p.č. 1660/91, kú. Turnov
objednavatel:	Město Turnov, Antonína Dvořáka 335, Turnov 51101
stov. úřad:	Turnov
investor:	Město Turnov, Antonína Dvořáka 335, Turnov 51101
zodp. projektant:	Ing. Pavel Marek
vyraboval:	Tomáš Krotil, Dis.
obsah:	BYT 1+Kk ŘEZ A-A, SKLADBY KONSTRUKCÍ
měřítko:	1:50

ING. PAVEL MAREK

projektční atelier
Kudrnáčova 1290, TURNOV
p.marek@rejon-marek.cz
telefon: 481 325 185
604 852 002