


BYT 1+kk

VYTÁPĚNÍ -PŮDORYS

VSTUP BYT

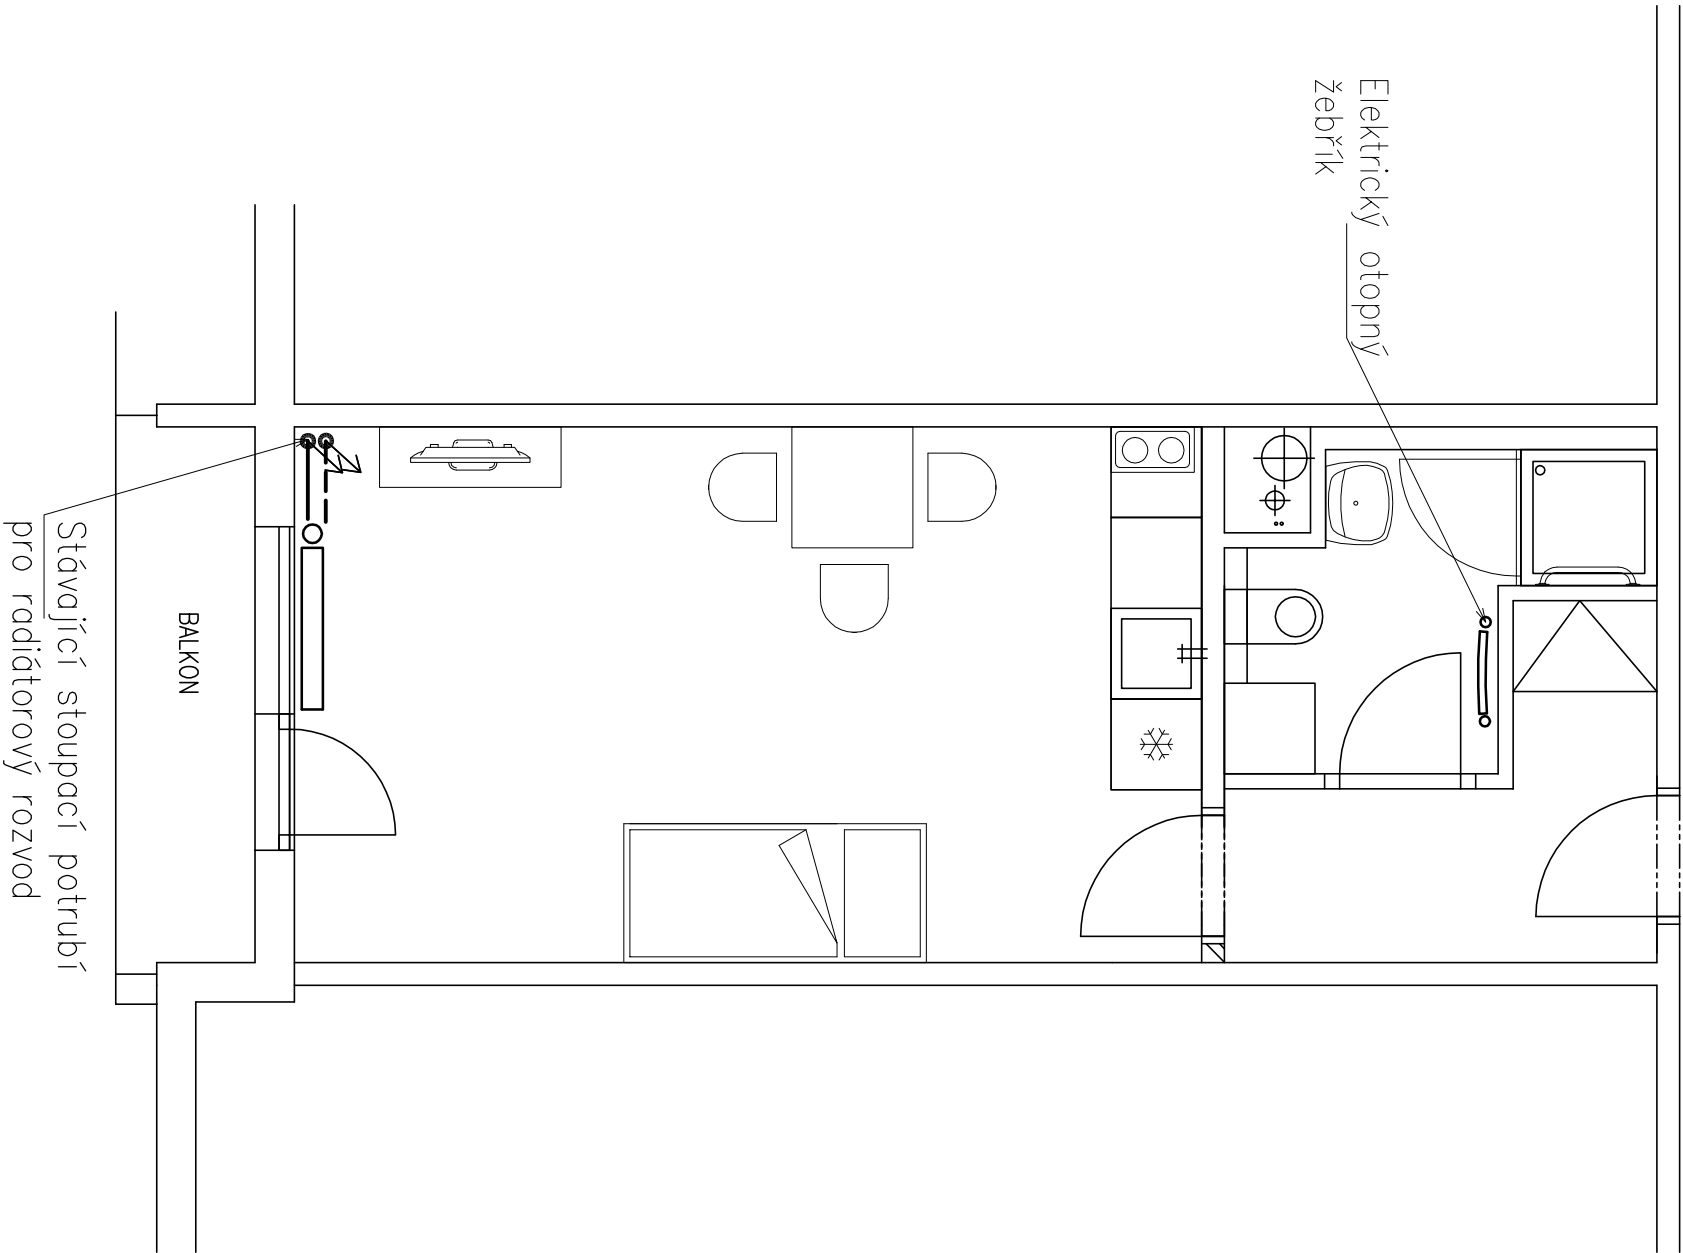

LEGENDA:

-  RADIÁTOR STÁVAJÍCÍ
-  OTOPNÝ ŽEBŘÍK ELEKTRICKÝ
-  POTRUBÍ ÚT
-  ZPĚTNÉ POTRUBÍ

POZNÁMKA:

ROZVODY INSTALACÍ JSOU NAVRŽENY SCHEMATICKY.

č. zakázky: 34/X 17	
akce: <b>STAVEBNÍ OPRAVY BYTU č.28 V DOMĚ S PEČOVATELSKOU SLUŽBOU, GRANAŤOVA č.p.1897, TURNOV</b>	
místo: <b>p.p.č. 1660/91, k.d. Turnov</b>	<b>ING. PAVEL MAREK</b> projektní atelier Kudrnáčova 1290, TURNOV p.marek@ejmron-marek.cz telefon: 481 325 185, 604 852 002
objednavatel: <b>Město Turnov, Antonína Dvořáka 335, Turnov 51101</b>	
stav. úřad: <b>Turnov</b>	
investor: <b>Město Turnov, Antonína Dvořáka 335, Turnov 51101</b>	
zodp. projektant: <b>Ing. Pavel Marek</b>	datum: <b>05/2022</b>
vypracovali: <b>Tomáš Kročil, Dis.</b>	slupeň: <b>DVZ</b>
obsah: <b>BYT 1+kk</b> <b>VYTÁPĚNÍ –PŮDORYS</b>	č. výkresu: <b>VT1.1</b>
	měřítko: <b>1:50</b>