


VZOROVÝ PŘÍČNÝ ŘEZ

M 1:50

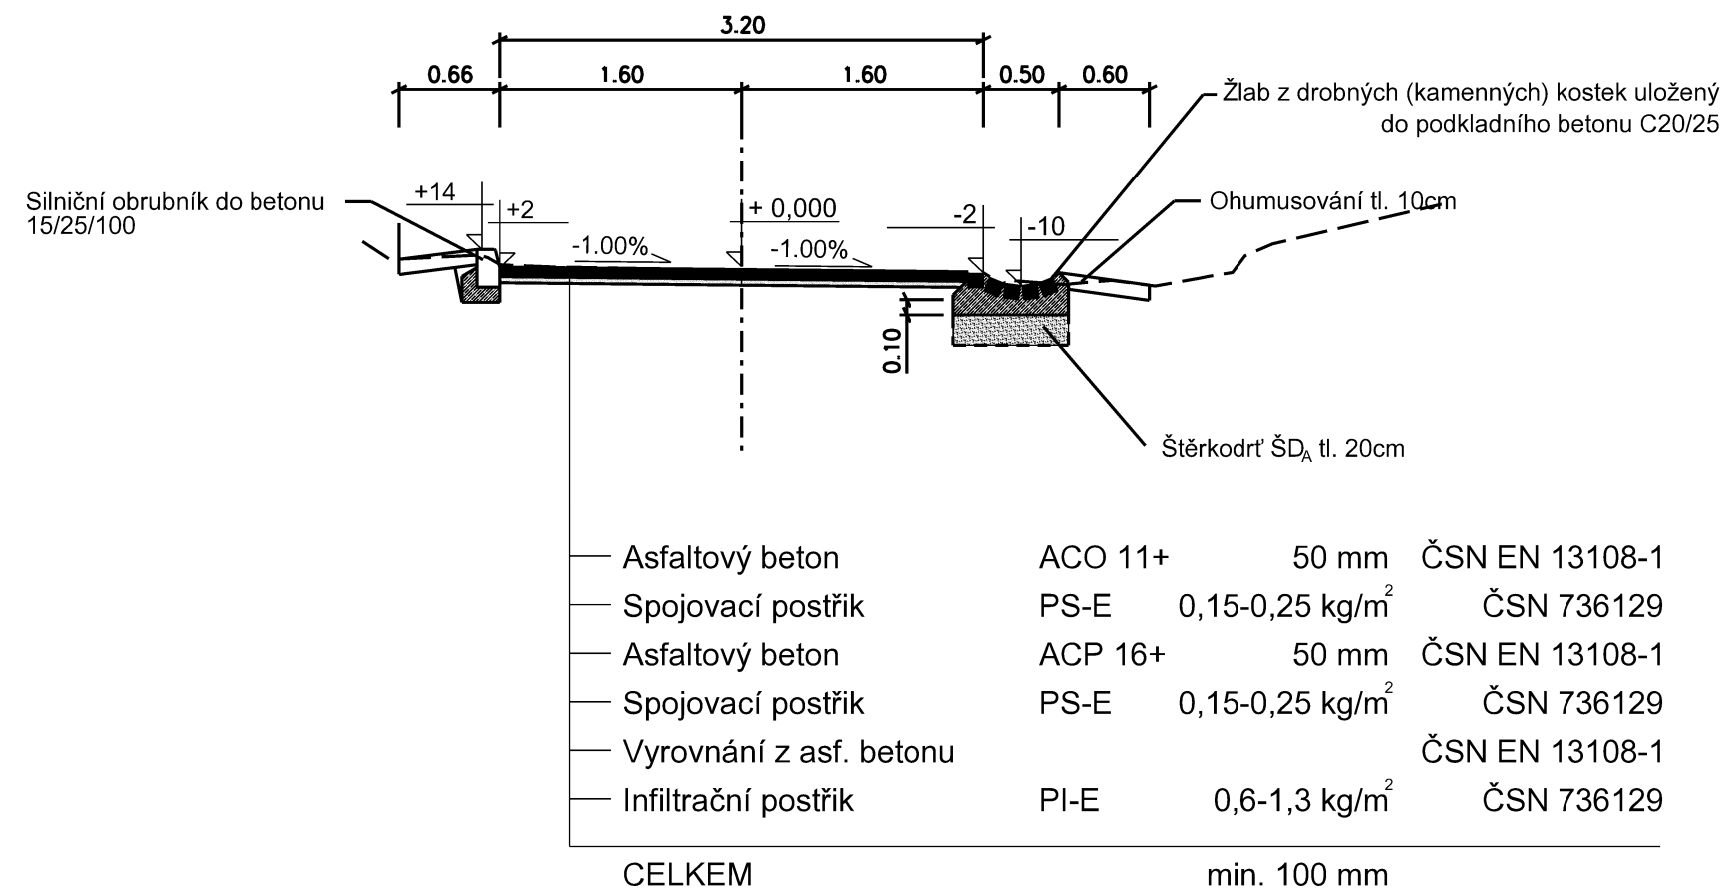

SOUŘADNICOVÝ SYSTÉM: S-JTSK
VÝŠKOVÝ SYSTÉM: BpV

Akce: <div>STAVEBNÍ ÚPRAVY KOMUNIKACE DURYCHOV</div> <div>Dokumentace pro stavební povolení a realizaci</div> <div>D. DOKUMENTACE OBJEKTŮ A TECHNICKÝCH A TECHNOLOGICKÝCH ZAŘÍZENÍ</div>	<div>7SILNICE</div>	
	Zakázka číslo: 712/2018	
	Datum: 05/2019	
	HIP: Ing. Rambousek Martin	
Investor: Město Turnov, Antonína dvořáka 335, 511 01 Turnov	Projektant: Ing. Jelínek Václav	
VZOROVÝ PŘÍČNÝ ŘEZ	Měřítko: 1:50	Výkres č. D.5