


TVAR OPĚRNÉ ZDI č.2 km 0,169 - 0,203


M 1:50

ROZVINUTÝ ŘEZ

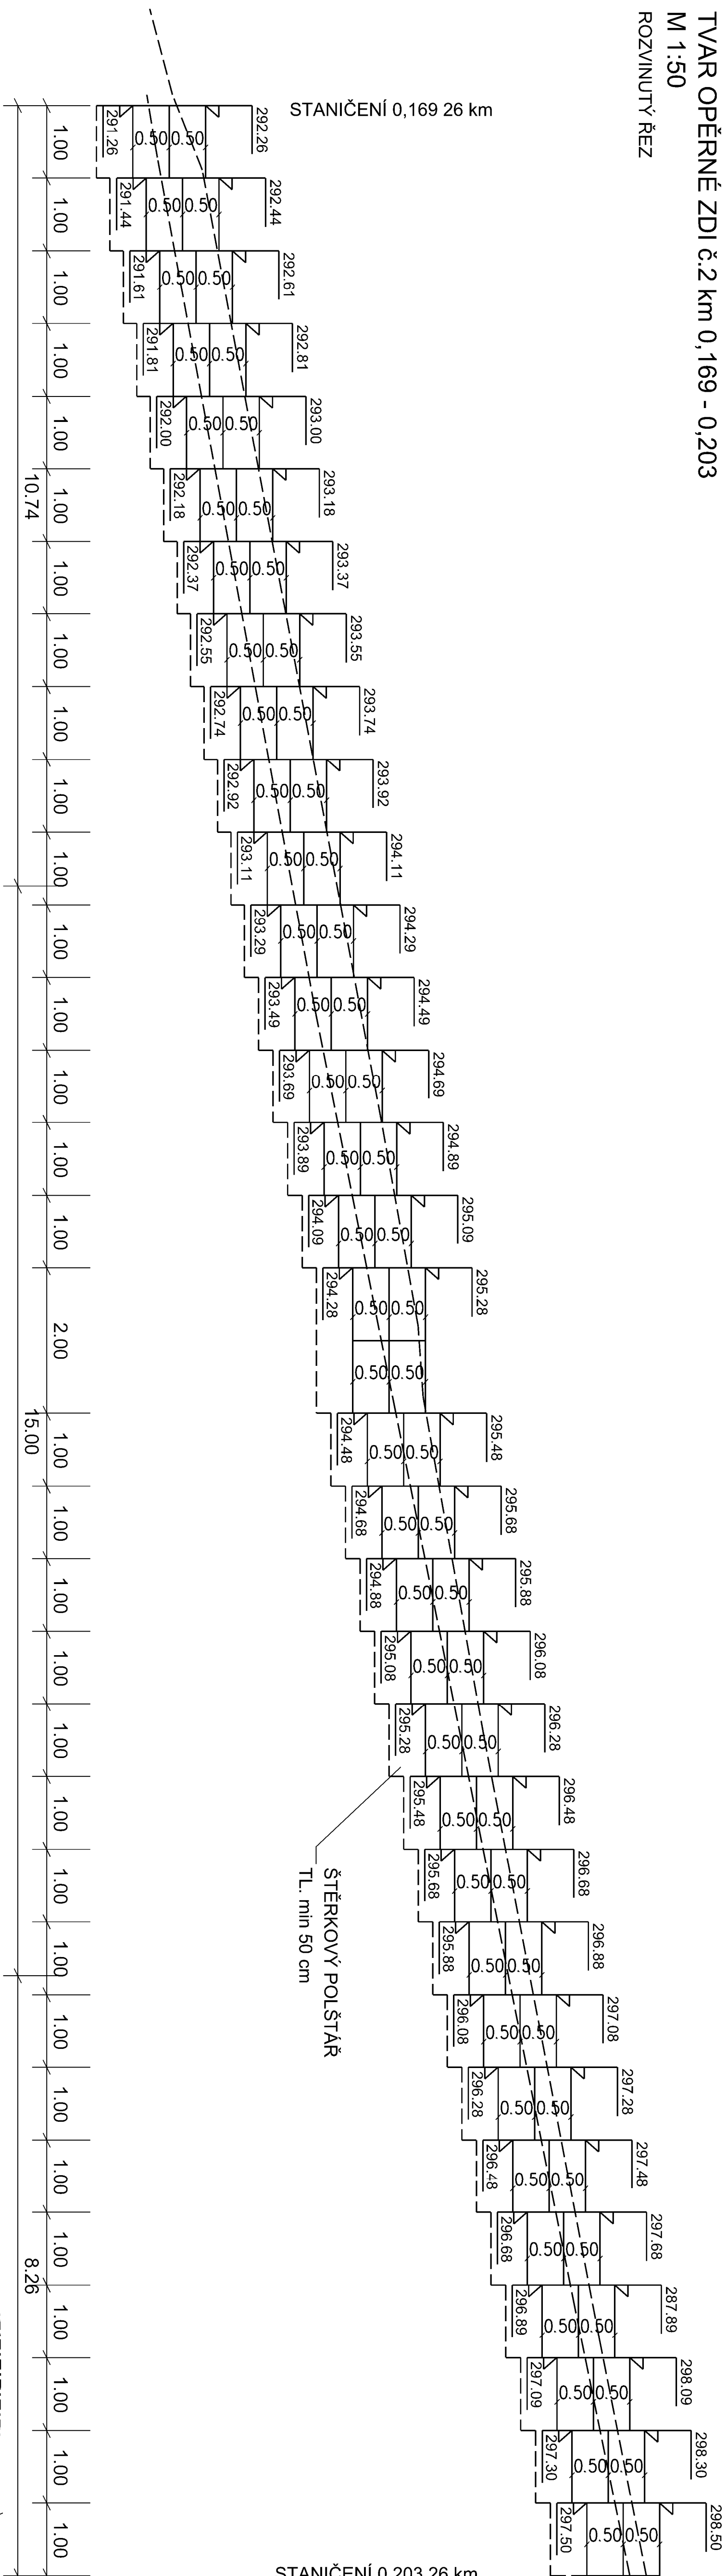


PUDORYS

Osa komunikace

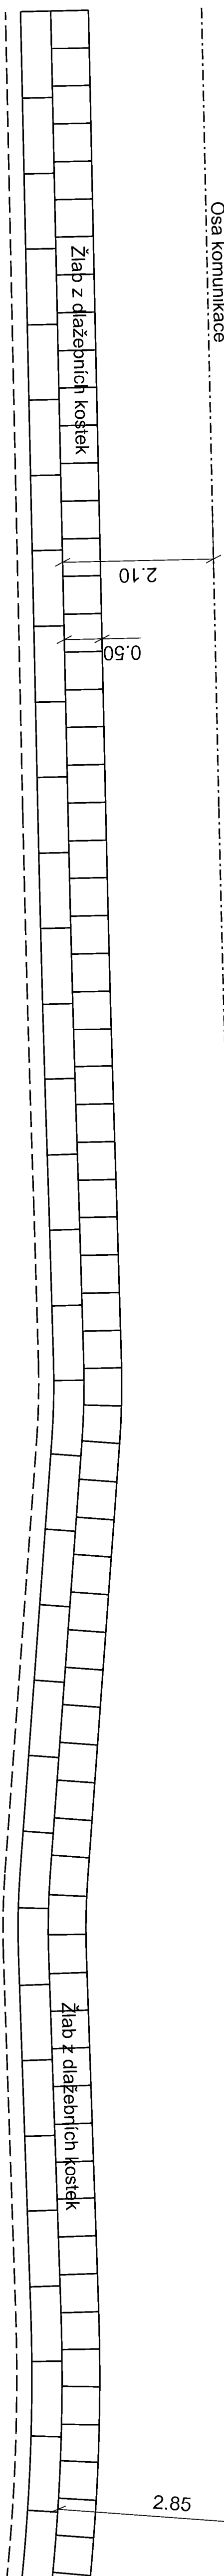

ŘEZ OPĚRNOU ZDÍ km 0,169 - 0,203

M 1:50

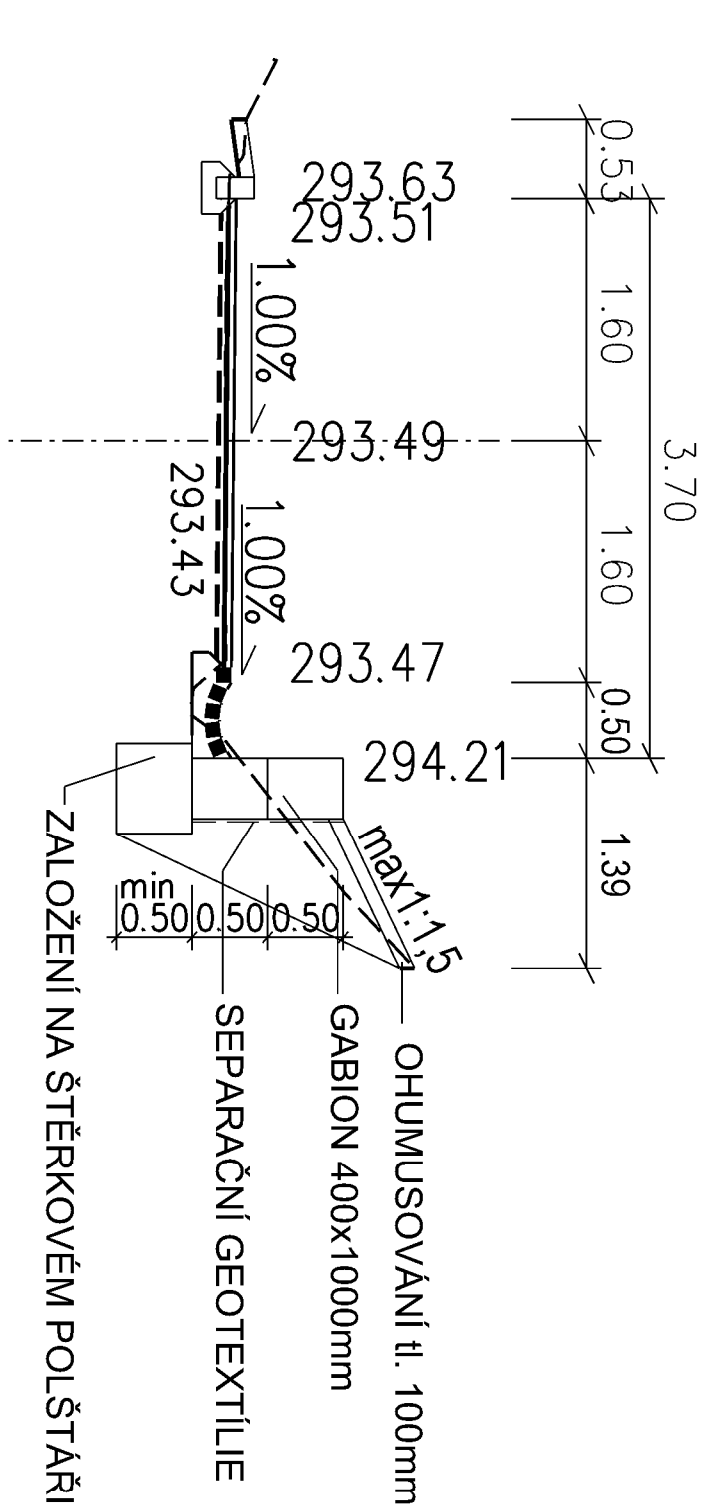

Akce:		STAVEBNÍ ÚPRAVY KOMUNIKACE DŮRYCHOV Dokumentace pro stavební povolení a realizaci	
		Zakázka číslo:	712/2018
		Datum:	05/20/19
Investor:		Hip:	Ing. Rambousek Martin
Město Turnov, Antonína Dvořáka 335, 511 01 Turnov		Projektant:	Jozef Teslík
OPĚRNÁ ZEĎ Č. 2		Měřítko:	Výres 6, 1:50
			D.1.1.2