



ODVODŇOVACÍ ŽLAB V KM 0,155 VPRAVO

PODÉLNÝ ŘEZ 1:50

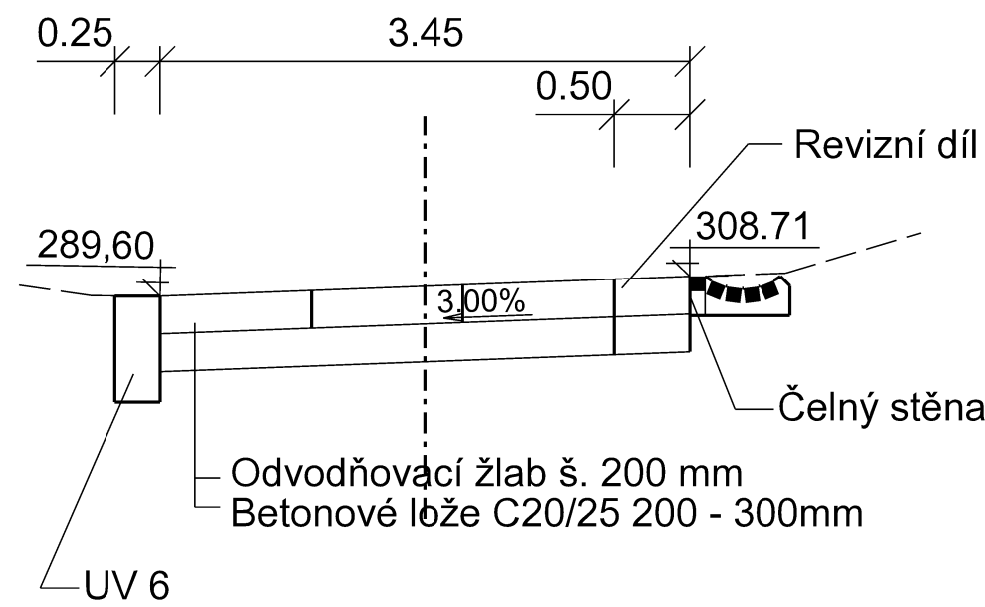

PŘÍČNÝ ŘEZ ODVODŇOVACÍM ŽLABEM 1:10

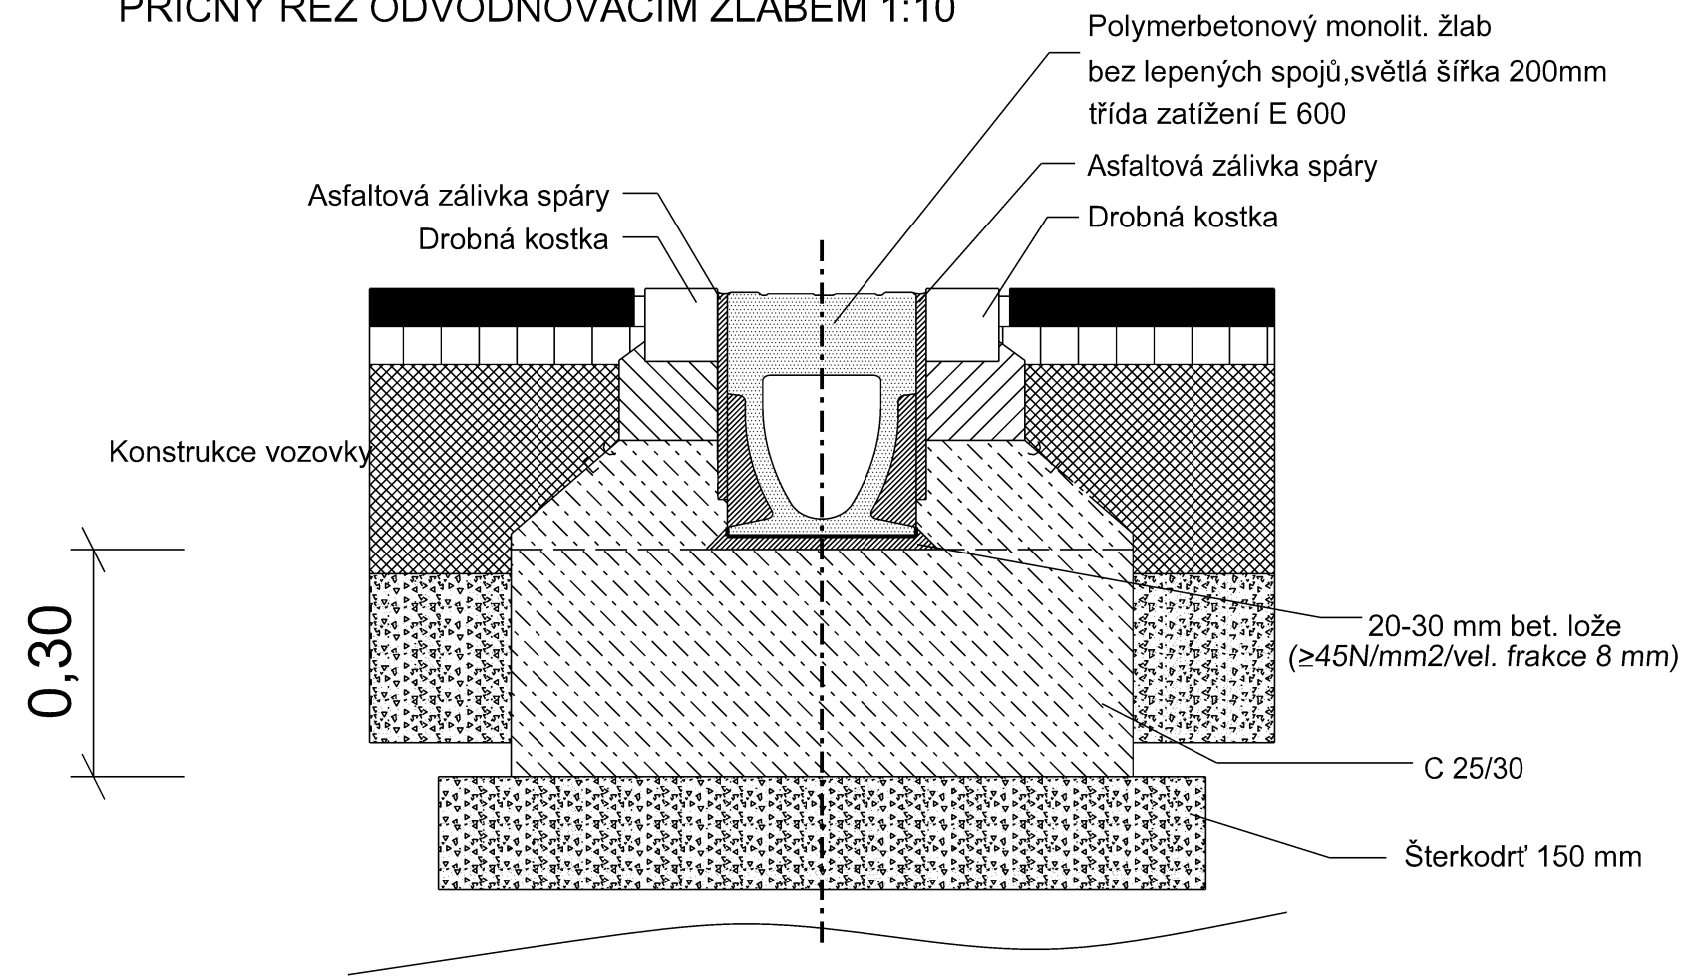

Horní hrana žlabu bude trvale uložena 3-5 mm pod úrovní hrany vozovky.

TABULKA POČTU DÍLŮ

Díl	Počet kusů
Žlabový monoblok délky 1000 mm	3
Revizní díl délky 500 mm	1
Čelní stěna	1
Žlabová vpust'	1

Poznámka1:
Detail žlabové vpusti je ve výkrese uliční vpusti D.8

Akce:		APC SILNICE	
STAVEBNÍ ÚPRAVY KOMUNIKACE DURÝCHOV Dokumentace pro stavební povolení a realizaci D. DOKUMENTACE OBJEKTŮ A TECHNICKÝCH A TECHNOLOGICKÝCH ZAŘÍZENÍ		Zakázka číslo: 712/2018	
		Datum: 05/2019	
		HIP: Ing. Rambousek Martin	
Investor:		Projektant: Jozef Teslík	
Město Turnov, Antonína Dvořáka 335, 511 01 Turnov		Měřítko: 1:50	
ODVODŇOVACÍ ŽLAB č.3		Výkres č. D.9.3	