
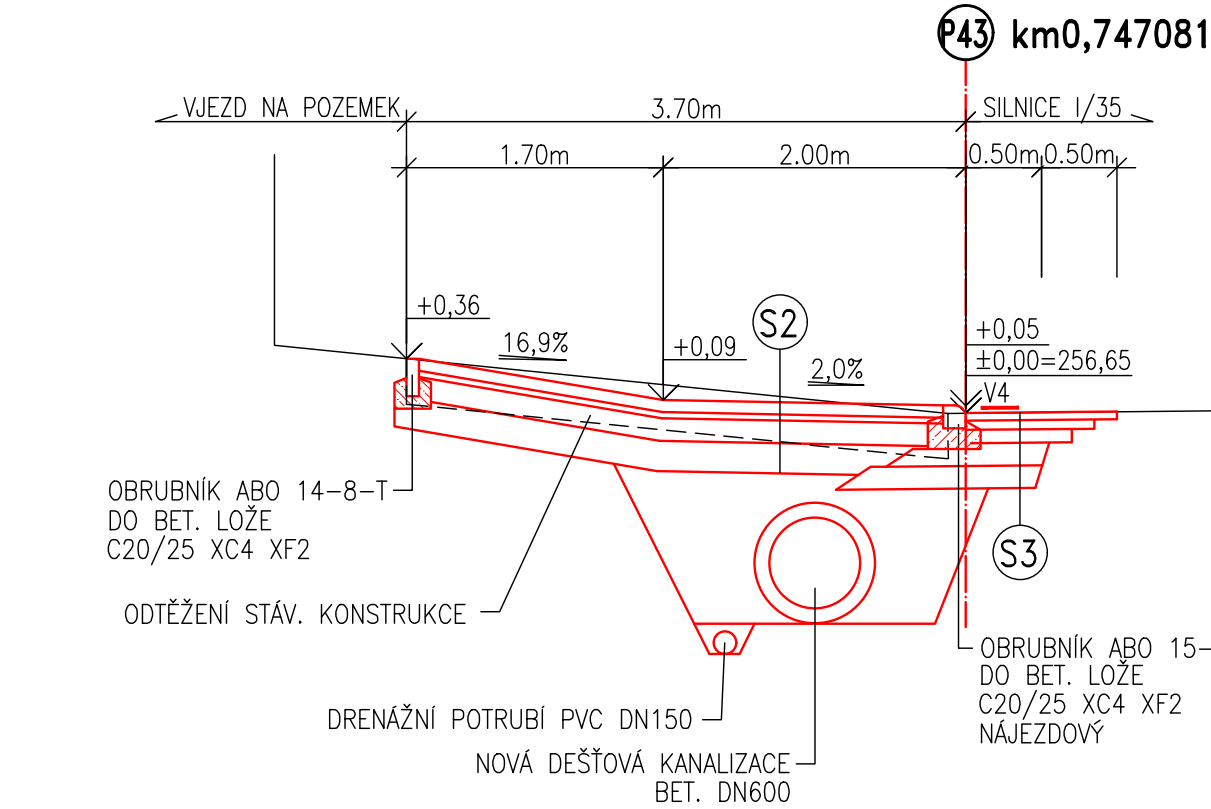
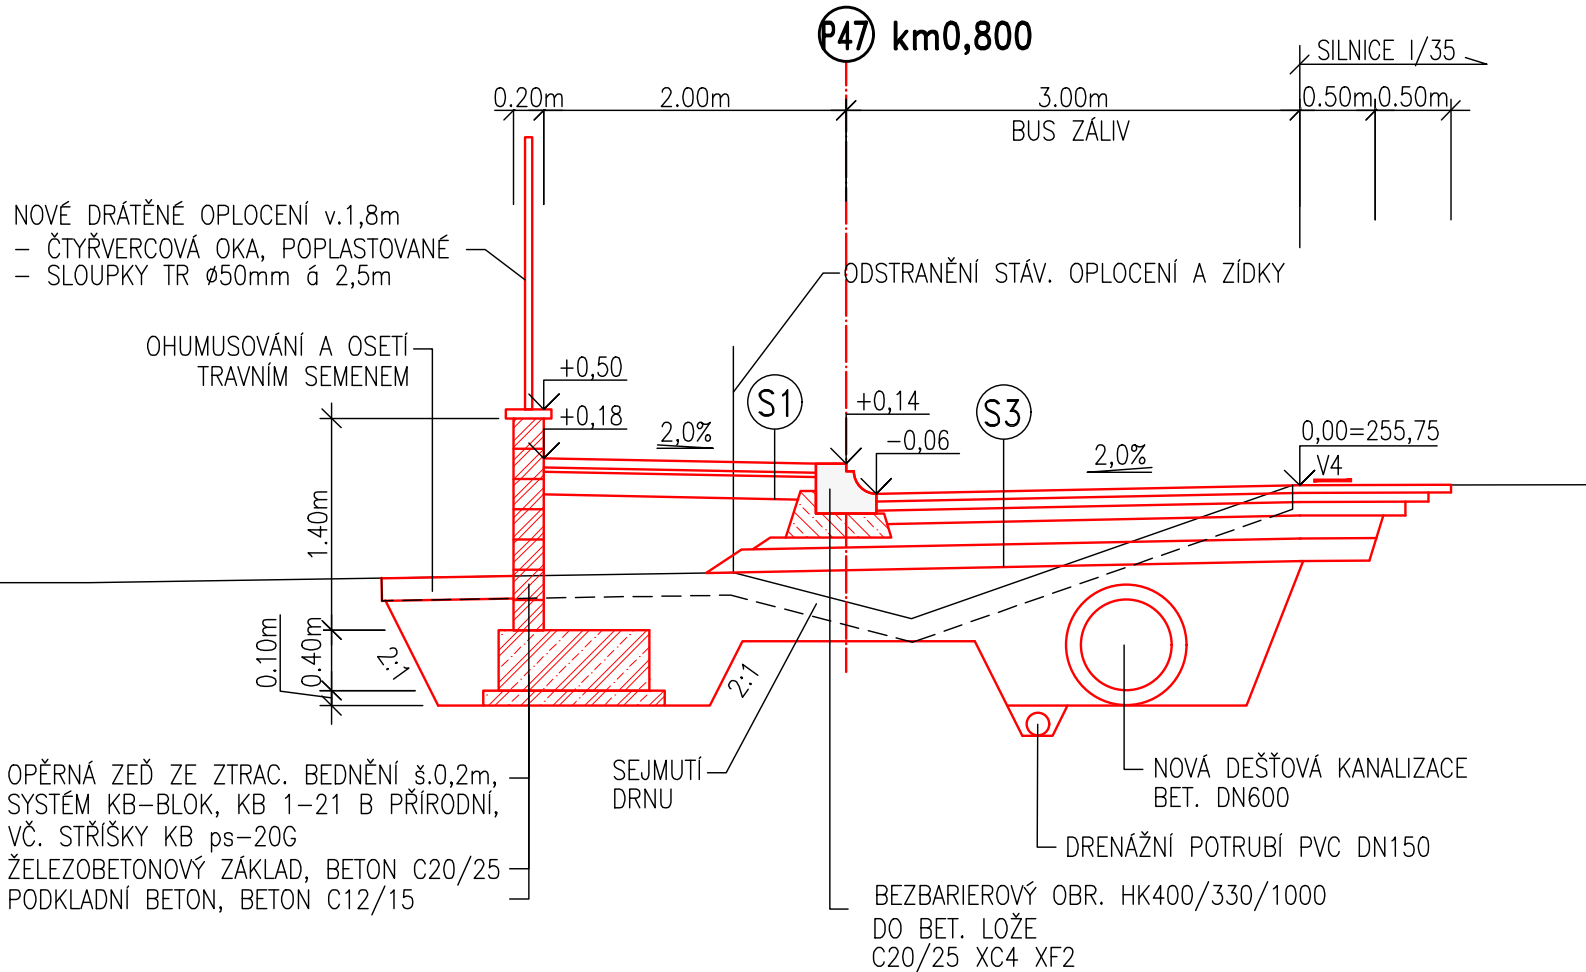
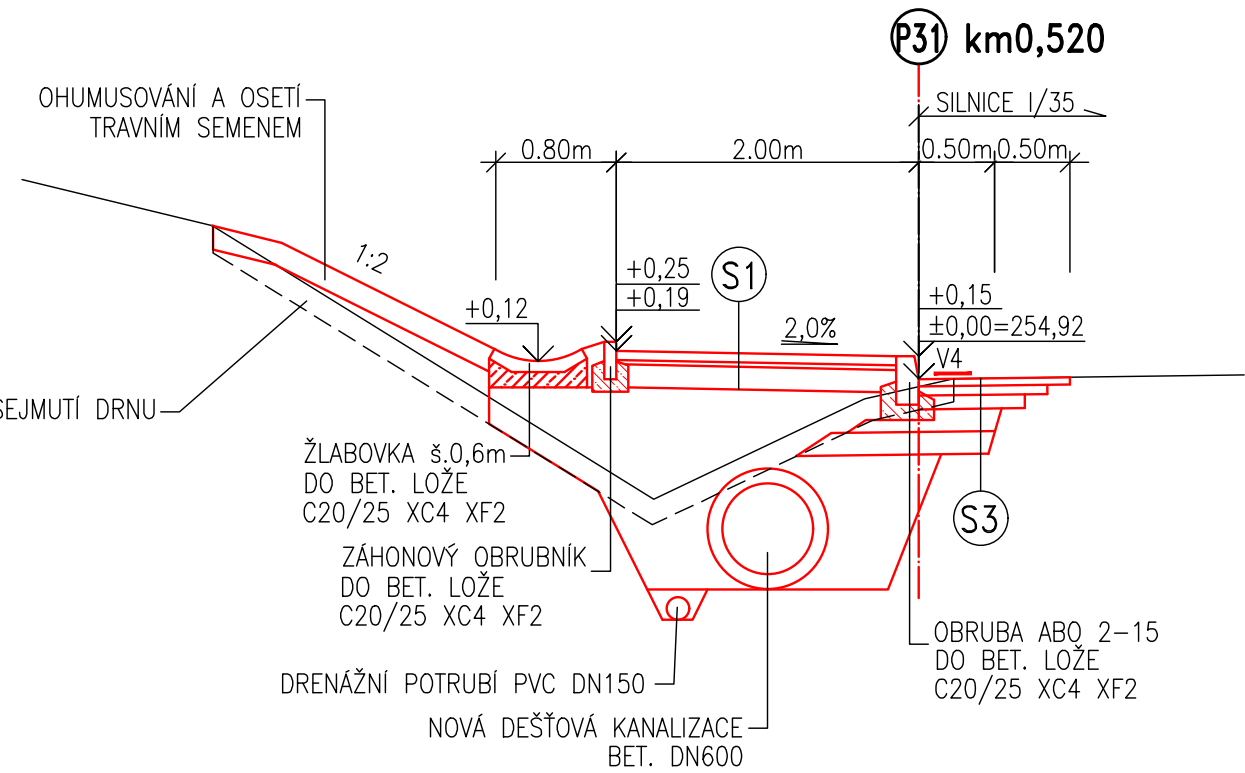
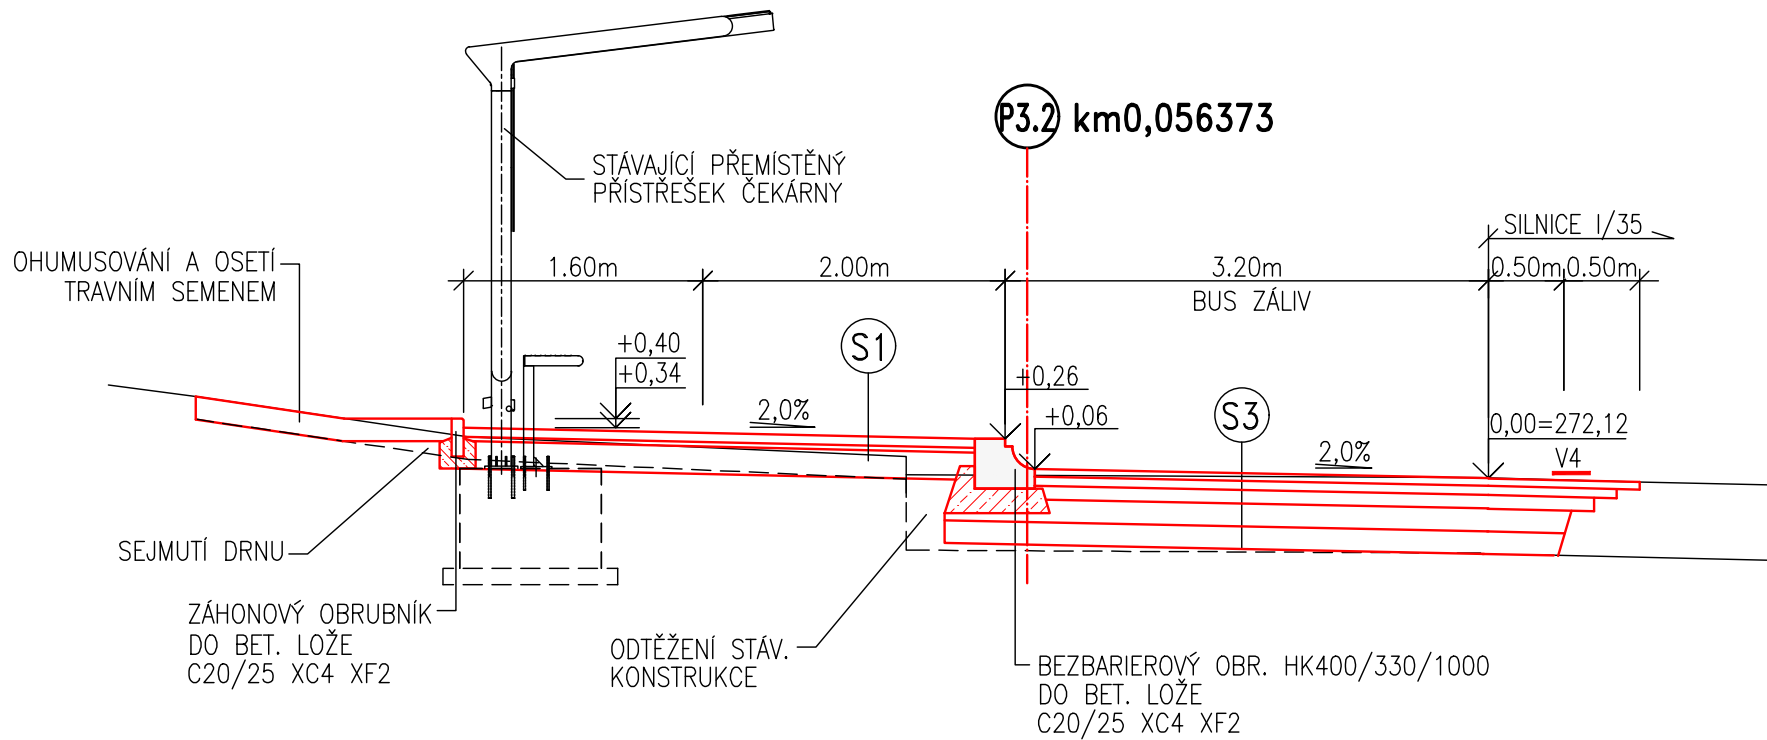
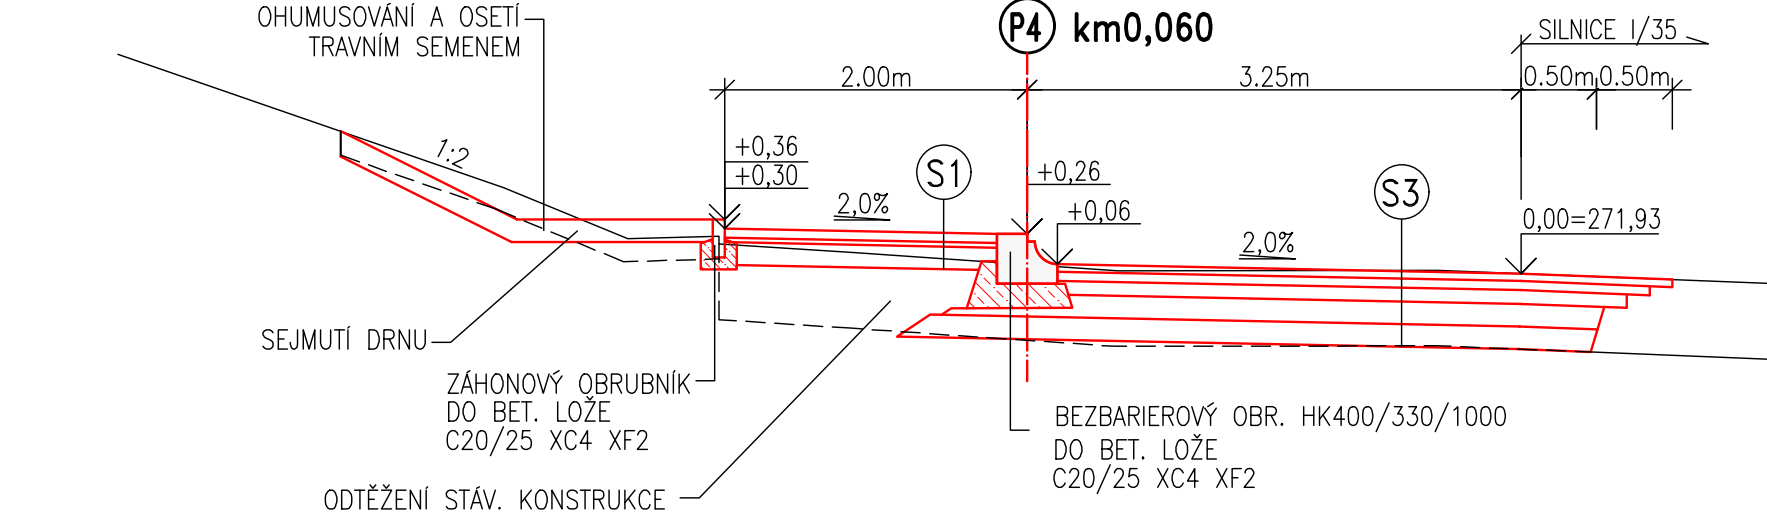


VZOROVÉ PŘÍČNÉ ŘEZY

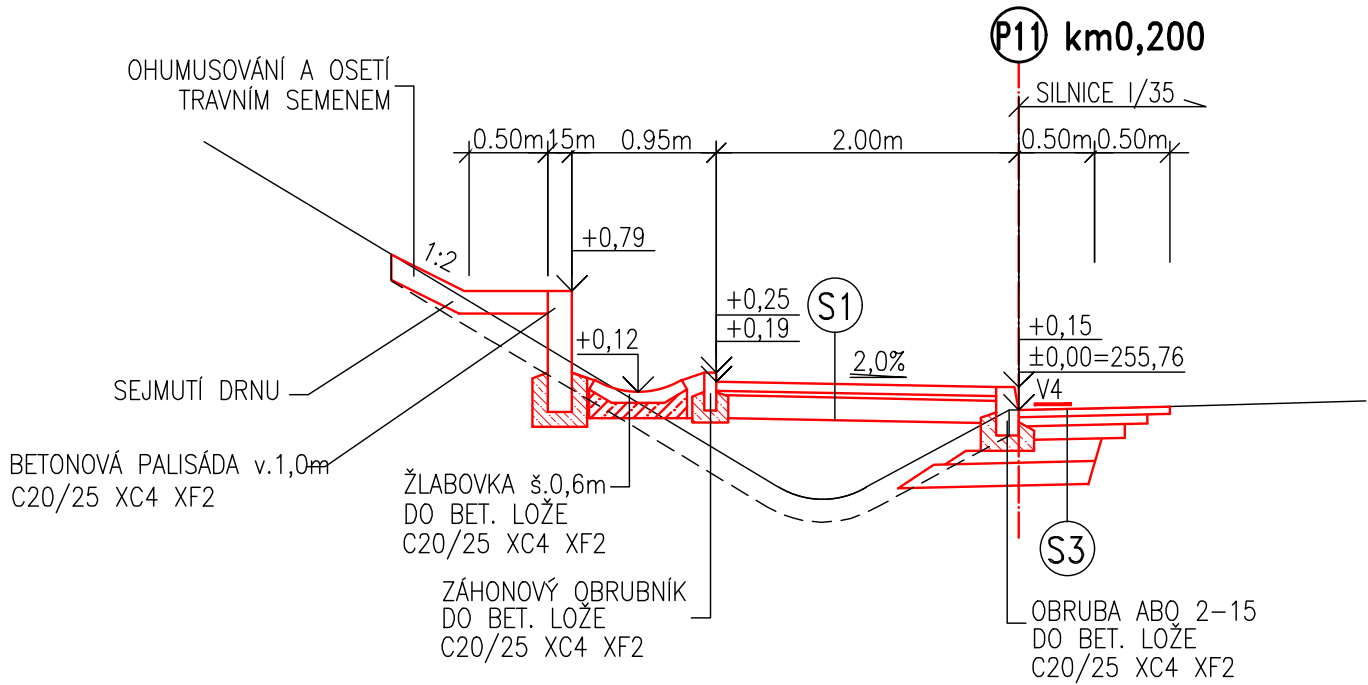

Edef2=50MPa Edef2=30MPa	S1	CHODNÍK			
		D2-D-1-CH-PII, DLE TP170			
		ZÁMKOVÁ DLAŽBA DL	DL	60mm	-ČSN 73 6131-1
		LOŽE	L	30mm	-ČSN 73 6131-1
		ŠTĚRKODŘŮ	ŠDa	150mm	-ČSN 73 6126-1
		UPRAVENÁ ZHUTNĚNÁ PLÁŇ			
		CELKEM		240mm	

Edef2=60MPa Edef2=45MPa	S2	CHODNÍK - VJEZDY			
		D1-D1-1-VI-PIII, DLE TP170			
		ZÁMKOVÁ DLAŽBA DL	DL	80mm	-ČSN 73 6131-1
		LOŽE	L	40mm	-ČSN 73 6131-1
		SMĚS STMELENÁ CEMENTEM SC, C <sub>8/10</sub>	C <sub>8/10</sub>	120mm	-ČSN 73 6124-1
		ŠTĚRKODŘŮ	ŠDa	150mm	-ČSN 73 6126-1
		UPRAVENÁ ZHUTNĚNÁ PLÁŇ			
		CELKEM		390mm	


Edef2=90MPa Edef2=45MPa	S3	VOZOVKA - ZASTÁVKA BUS, DOPLNĚNÍ VOZOVKY			
		DO-N-3-II, DLE TP170			
		ASFALTOVÝ BETON MASTIKKOVÝ	AKM 11	40mm	-ČSN 73 6121
		POSTRÍK SPOJOVACÍ EMULZNÍ	PSE	0,3kg/m2	-TP 102
		ASFALTOVÝ BETON LOŽNÝ	ACL 16+	70mm	-ČSN 73 6121
		POSTRÍK SPOJOVACÍ EMULZNÍ	PSE	0,3kg/m2	-TP 102
		ASFALTOVÝ BETON PODKLADNÍ	ACP 16+	60mm	-ČSN 73 6121
		POSTRÍK INFILTRAČNÍ EMULZNÍ	PIE	1,0kg/m2	-TP 102
		SMĚS STMELENÁ CEMENTEM SC, C <sub>8/10</sub>	C <sub>8/10</sub>	170mm	-ČSN 73 6124-1
		ŠTĚRKODŘŮ	ŠDa	250mm	-ČSN 73 6126-1
		UPRAVENÁ ZHUTNĚNÁ PLÁŇ			
		CELKEM		550mm	





POZNÁMKA

1) ÚROVEŇ VJEZDŮ, VSTUPŮ A NAVAŽUJÍCÍCH CEST MUSÍ BÝT ZACHOVÁNA

SCHÉMA POHLEDU NA LOKÁLNÍ SNÍŽENÍ OBRUBNÍKŮ V MÍSTĚ PŘÍČNĚHO SKLONU CHODNÍKU SMĚREM OD VOZOVKY

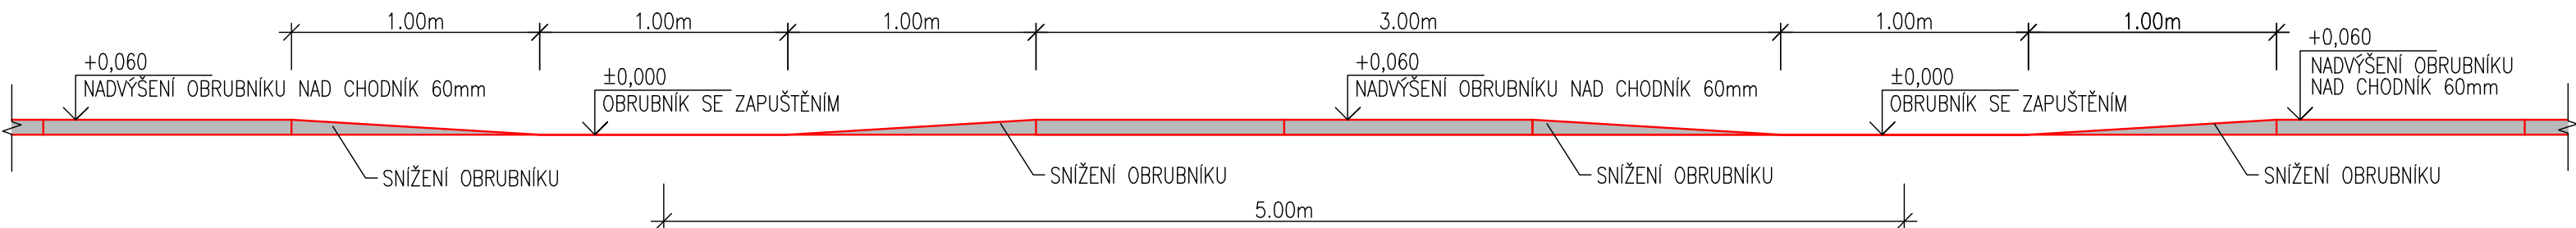- SNÍŽENÍ BUDE PROVEDENO PO OSOVÝCH VZDÁLENOSTECH á 5,0m NA ZÁHONOVÉM OBRUBNÍKU ODDĚLUJÍCÍM CHODNÍK A BETONOVÉ ŽLABOVKY S OHLEDEM NA ODVODNĚNÍ PLOCHY CHODNÍKU

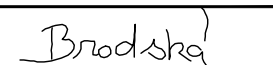

Zodpovědný projektant	Vypracoval	Kontroloval	 <b>PROFES PROJEKT</b> <i>spol. s r. o.</i> stavební a projekční firma Vejřichova 272 TURNOV tel. 481319831 fax 481319832 e-mail : profesp@profesprojekt.cz www.profesprojekt.cz
Ing. Petr Štěpánek	Ing. Michaela Brodská	Ing. Richard Müller	
			

Místo: Turnov	Stavební úřad: Turnov	Stupeň	DPS
Objednatel: ŘSD ČR, Správa Liberec, Zeyerova 1310/2, Liberec 460 01	Datum	11.2022	
Akce: CHODNÍK Z KAMENCE K ČERPACÍ STANICI BENZINA PODÉL SILNICE I/35 SO-101 CHODNÍK	Číslo zakázky	22075	
Příloha:	Měřítko	Výtisk č.	
	1:50		
VZOROVÉ PŘÍČNÉ ŘEZY		Příloha č.	D.2.101.2-02