




OSAZENÍ SILNIČNÍHO OBR. ABO 2-15

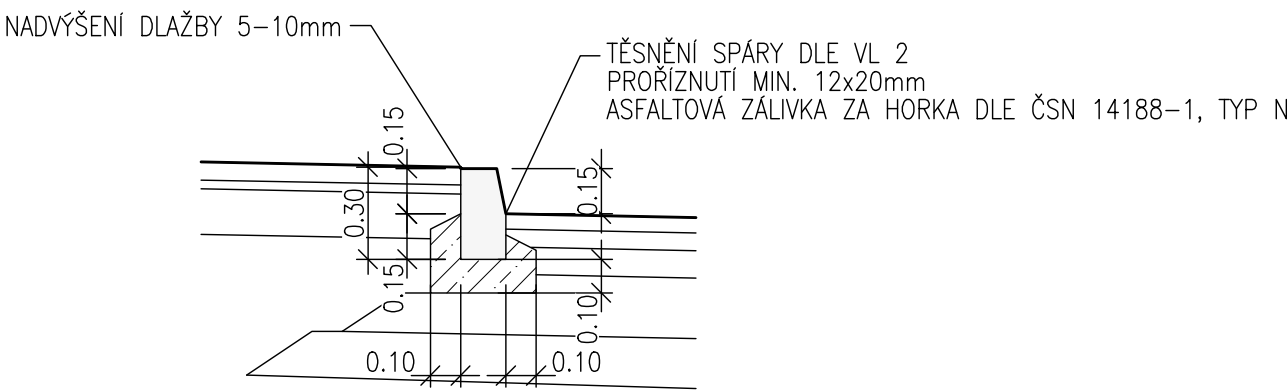


OSAZENÍ CHODNÍKOVÉHO OBRUBNÍKU

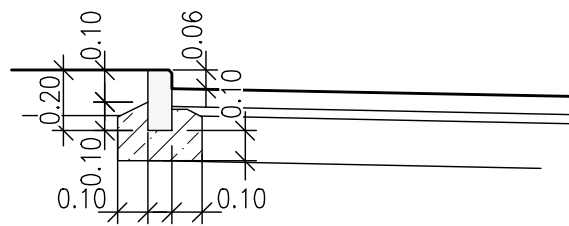

OSAZENÍ BEZBARIEROVÉHO OBR. HK400/330/1000

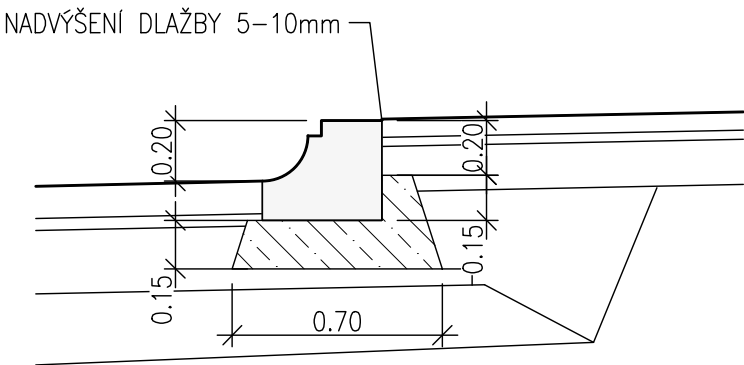

NAPOJENÍ NA STÁVAJÍCÍ SILNICI

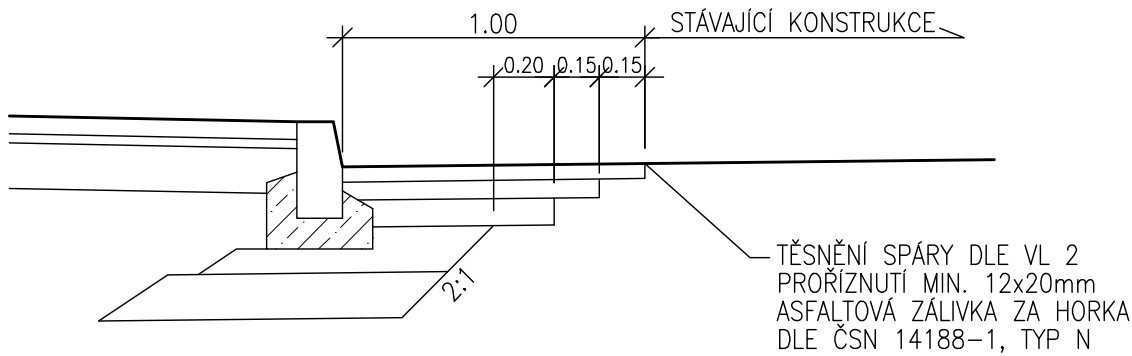

POZNÁMKA

1) OBRUBNÍKY BUDOU ULOŽENY DO BETONOVÉHO LOŽE, BETON C20/25 XF3

Zodpovědný projektant	Vypracoval	Kontroloval	 PROFES PROJEKT spol. s r. o. stavební a projekční firma Vejřichova 272 TURNOV tel. 481319831 fax 481319832 e-mail : profesproujekt@profesproujekt.cz www.profesproujekt.cz
Ing. Petr Štěpánek	Ing. Petr Štěpánek	Ing. Richard Müller	
			

Místo: Turnov	Stavební úřad: Turnov	Stupeň	DPS
Objednatel: ŘSD ČR, Správa Liberec, Zeyerova 1310/2, Liberec 460 01		Datum	11.2022
Akce: CHODNÍK Z KAMENCE K ČERPACÍ STANICI BENZINA PODÉL SILNICE I/35 SO-101 CHODNÍK		Číslo zakázky	22075
		Měřítko 1:25	Výtisk č.
Příloha: DETAILY		Příloha č. D.2.101.2-08	